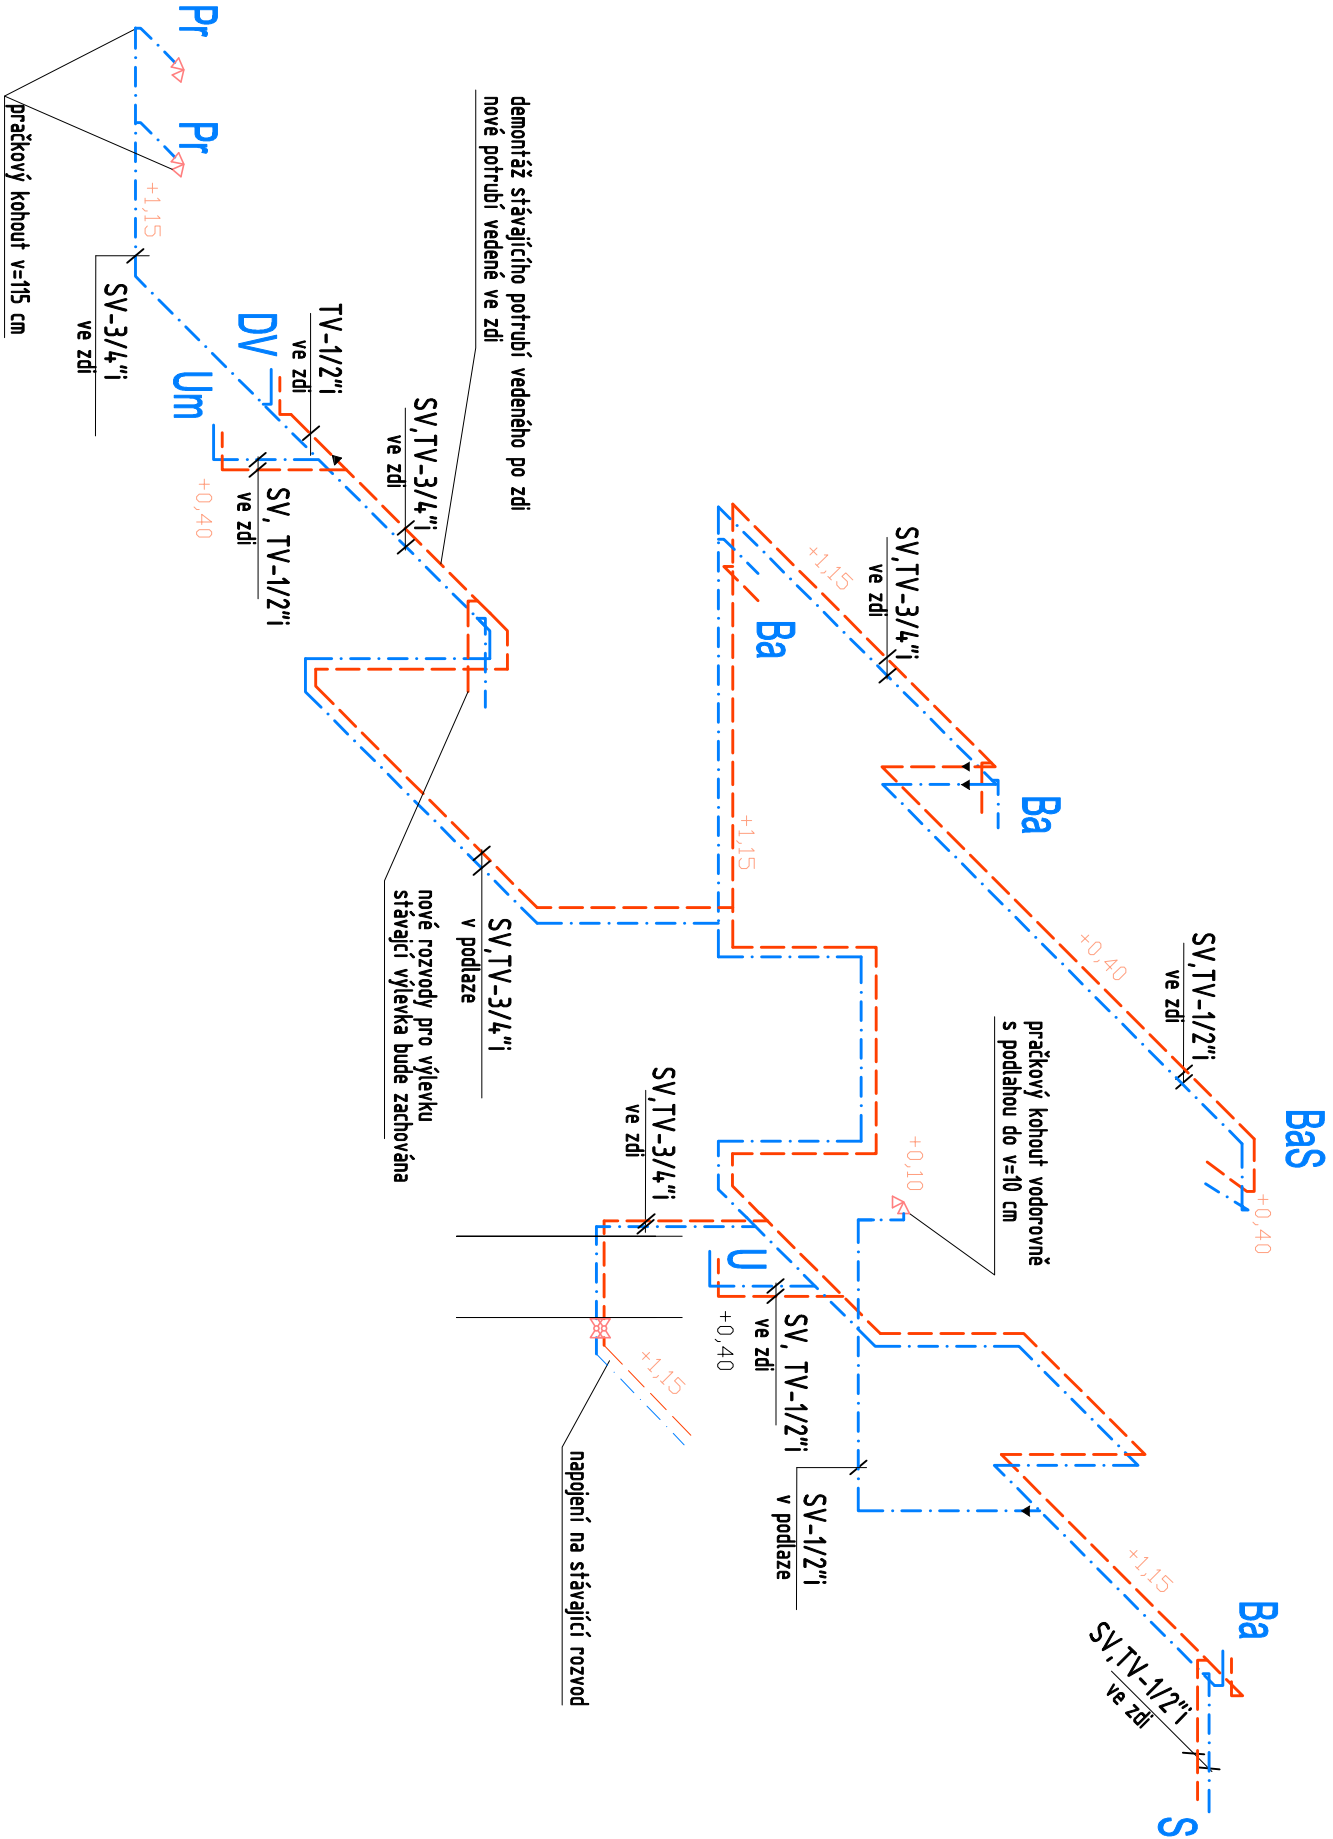


IKKO Hradec Králové, s.r.o.
Bratři Štefanu 238/55, 500 03 Hradec Králové
tel./fax: 495 217 150, 495 219 051
e-mail: ikko@ikko.cz, http: www.ikko.cz

VED. PROJEKTU	ARCH.NÁVRH	VYPRACOVAL	KONTROLOVAL	Projekční kancelář Žižkov s. r. o.	
ING. V. ENT		K. BUREŠOVÁ	ING. B. BOUBA 	Žižkov 504, 562 01, ÚSTÍ nad Orlicí nad Orlicí, IČO: 27544524	
INVESTOR	Obec Orlické Podhůří, Dobrá Voda 4, 562 01, Orlické Podhůří			FORMÁT	3A4
MÍSTO STAVBY	Rvniště 24, Orlické Podhůří			DATUM	05/2023
MATEŘSKÁ ŠKOLA ORLICKÉ PODHŮŘÍ - REKONSTRUKCE KUCHYNĚ				ÚČEL	DUR + DSP
				MĚŘÍTKO	1:50
				Č. ZAKÁZKY	102023
				Č. ARCHIVNÍ	
ZTI - ROZVOD VODY A KANALIZACE				ČÍSLO KOPIE	ČÍSLO VÝKRESU
AXONOMETR					D.1.4.1a-04