




ŘEZ A-A

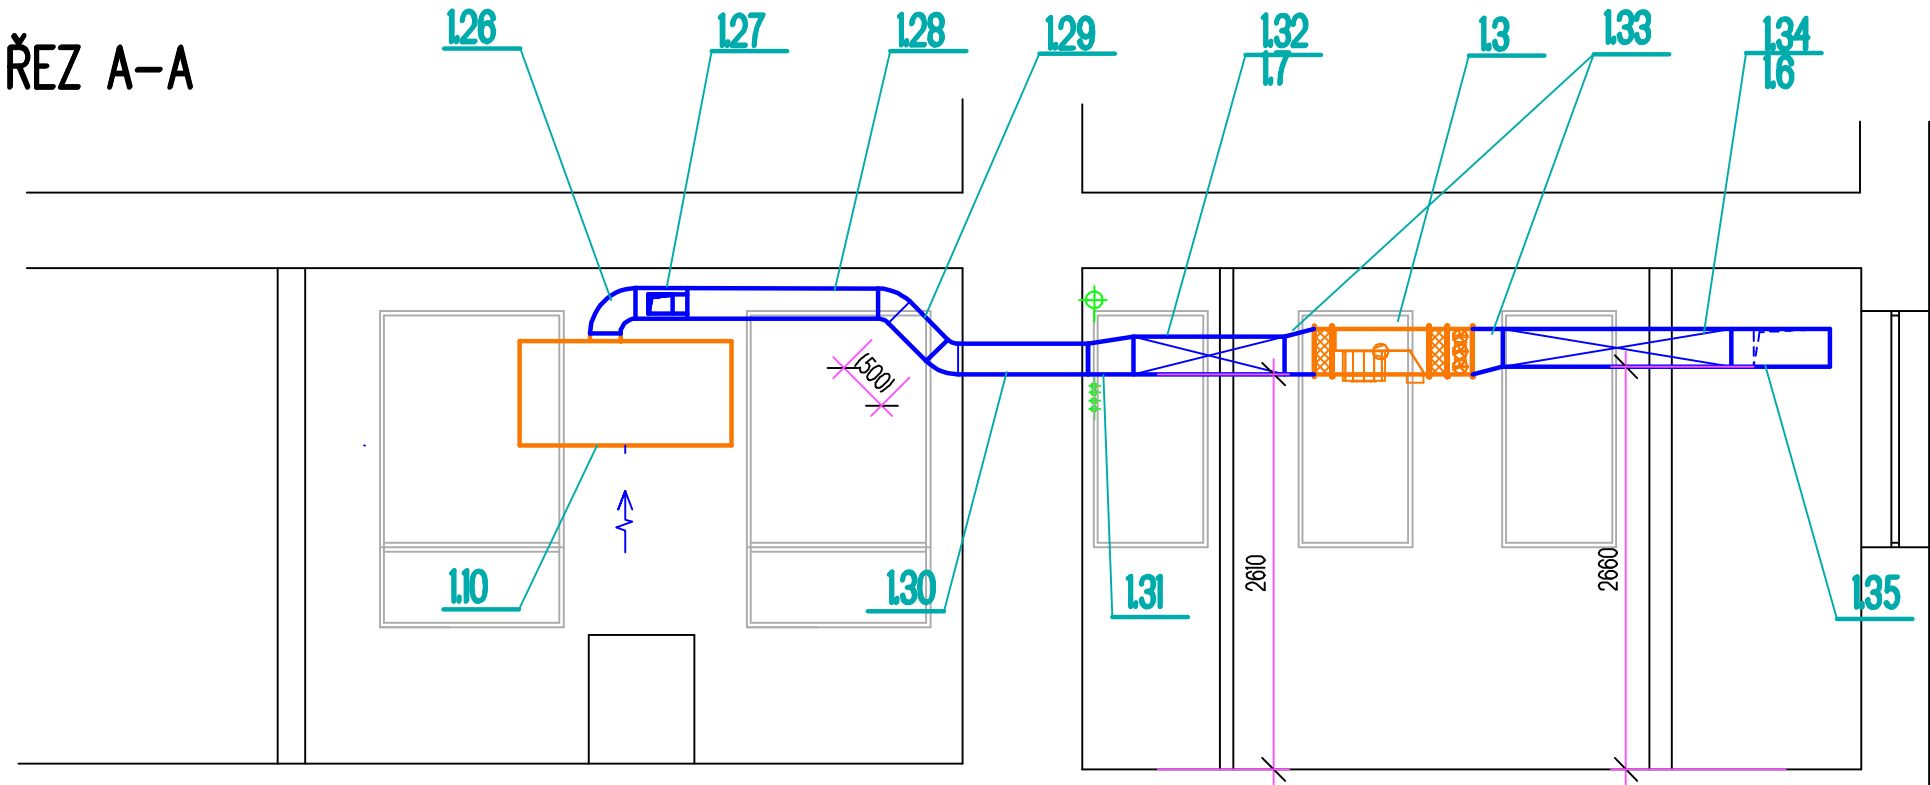


ŘEZ C-C

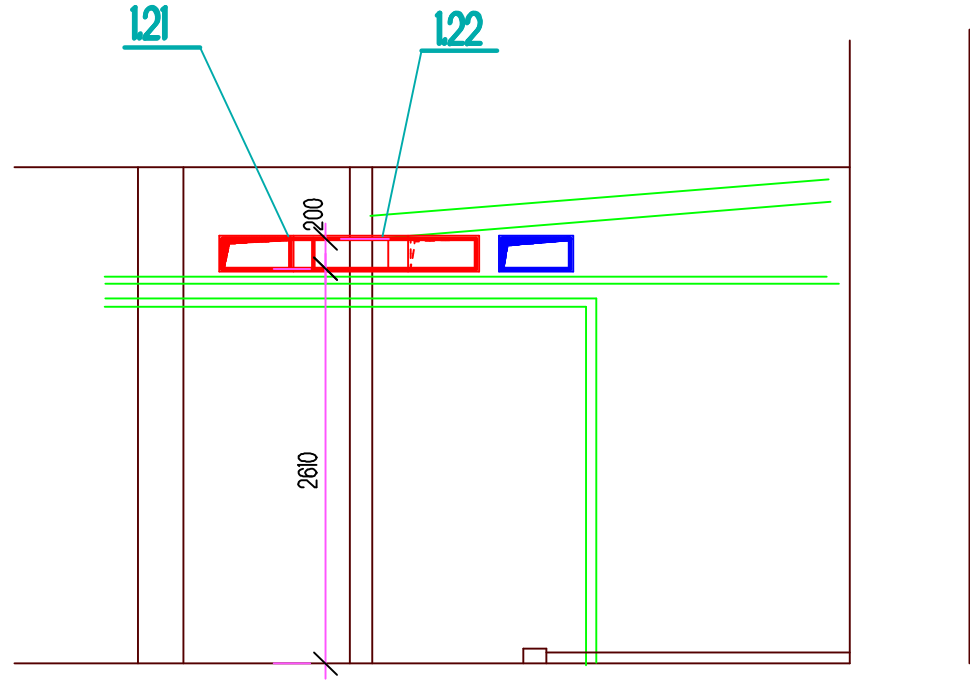

ŘEZ D

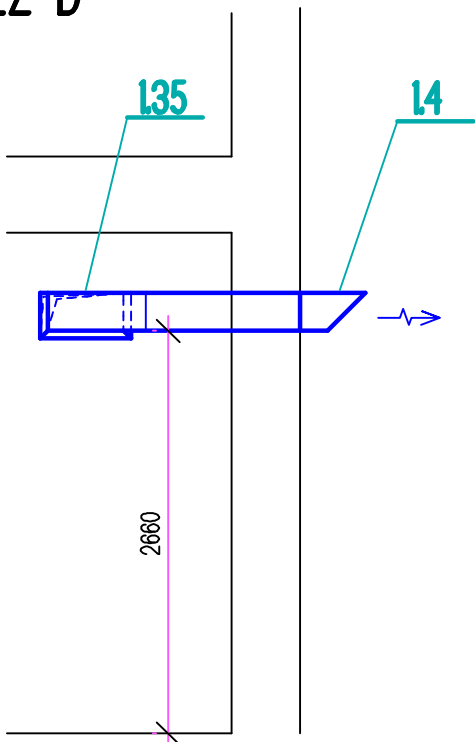

ŘEZ B-B

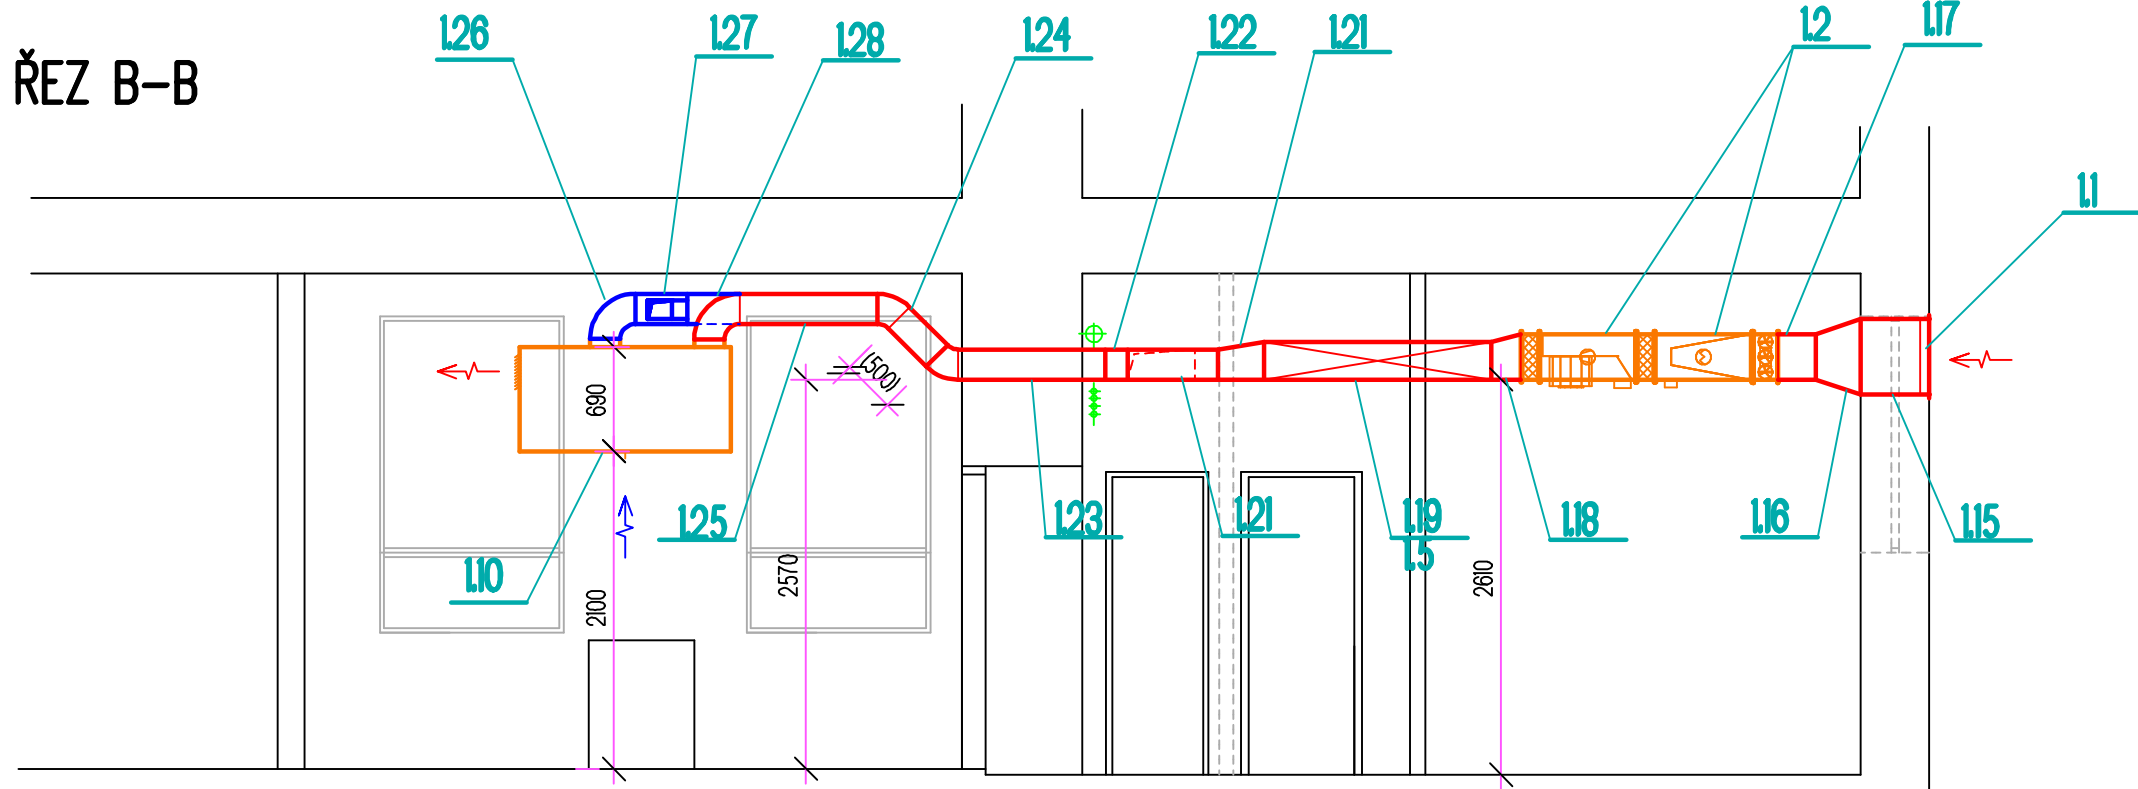

PROJEKČNÍ KANCELÁŘ ŽIŽKOV s.r.o. Žižkov 504, Ústří nad Orlicí, 562 01 IČ:27544524 DIČ CZ27544524 tel: 465 524 626 fax: 465 524 626 e-mail: projekcezižkov@ktuo.cz			ING. ROMANA VACKOVÁ PROJEKTOVÁ ČINNOST VE VÝSTAVBĚ 561 02 DOLNÍ DOBRUČ 604 T: 465 523 662 e-mail: vackova@cominnet.cz	
VEDOUČÍ PROJEKTU		VYPRACOVAL	ZODPOVĚDNÝ PROJEKTANT PROFESE	
ING.T.DOLEČEK		ING.R.VACKOVÁ	ING.R.VACKOVÁ	
INVESTOR	OBEC ORLICKÉ PODHŮŘÍ, DOBRÁ VODA 4, 562 01 ORLICKÉ PODHŮŘÍ		FORMÁT	
MÍSTO STAVBY	ORLICKÉ PODHŮŘÍ - RVÍŠTĚ		DATUM	V/2023
STAVBA MATEŘSKÁ ŠKOLA ORLICKÉ PODHŮŘÍ REKONSTRUKCE KUCHYNĚ ČÁST ČÁST VZDUCHOTECHNIKA OBSAH ŘEZY A-D			STUPEŇ PD	DSP + DPS
			MĚŘÍTKO	1 : 50
			Č.ZAKÁZKY	132023
			KÓD OBJEKTU	KÓD PROFESE
			ČÍSLO KOPIE	ČÍSLO REVIZE 00
				ČÍSLO VÝKRESU D.1.4.2.4