


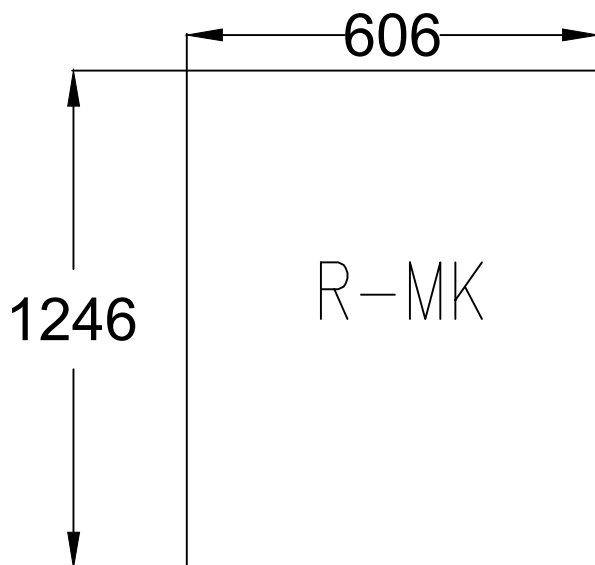

Rozvaděč R-MK

Nástěnný rozvaděč 168m

Krytí: IP65

Rozměry: š 606, v 1246, h 165

Přívod: vrchem

Vývody: vrchem

$I_n = 63A$, $I_{ks} = 10kA$

Základní údaje:

Napěťová soustava : 3+NPE, AC 50Hz, 230/400V, TN-CS


Ochranná opatření dle ČSN 33 2000-4-41 ed.3 a norem souvisejících :

Základní ochrana - izolací živých částí a krytím


Ochrana při poruše - ochranným pospojováním a automatickým odpojením od zdroje

Doplňková ochrana - proudovým chráničem


VYPRACOVAL: Roman Hroděj	ODP. PROJEKTANT: Roman Hroděj	VEDOUcí PROJEKTU: Ing. Tomáš Doleček	Roman Hroděj Záměstí 114 565 01 Choceň E-mail: hrodej.projekce@gmail.com	
MÍSTO STAVBY: Rviště				
INVESTOR: Obec Orlické Podhůří, Dobrá Voda 4, 562 01, Orlické Podhůří				
STAVBA - OBJEKT: MATEŘSKÁ ŠKOLA ORLICKÉ PODHŮŘÍ REKONSTRUKCE KUCHYNĚ .			DATUM	05/2023
			STUPEŇ	DSP
			MĚŘÍTKO	-
			ČÍSLO ZAKÁZKY	R23002
OBSAH: ROZVADĚČ R-MK			ČÍSLO VÝKRESU: D.1.4.3.5	REV.

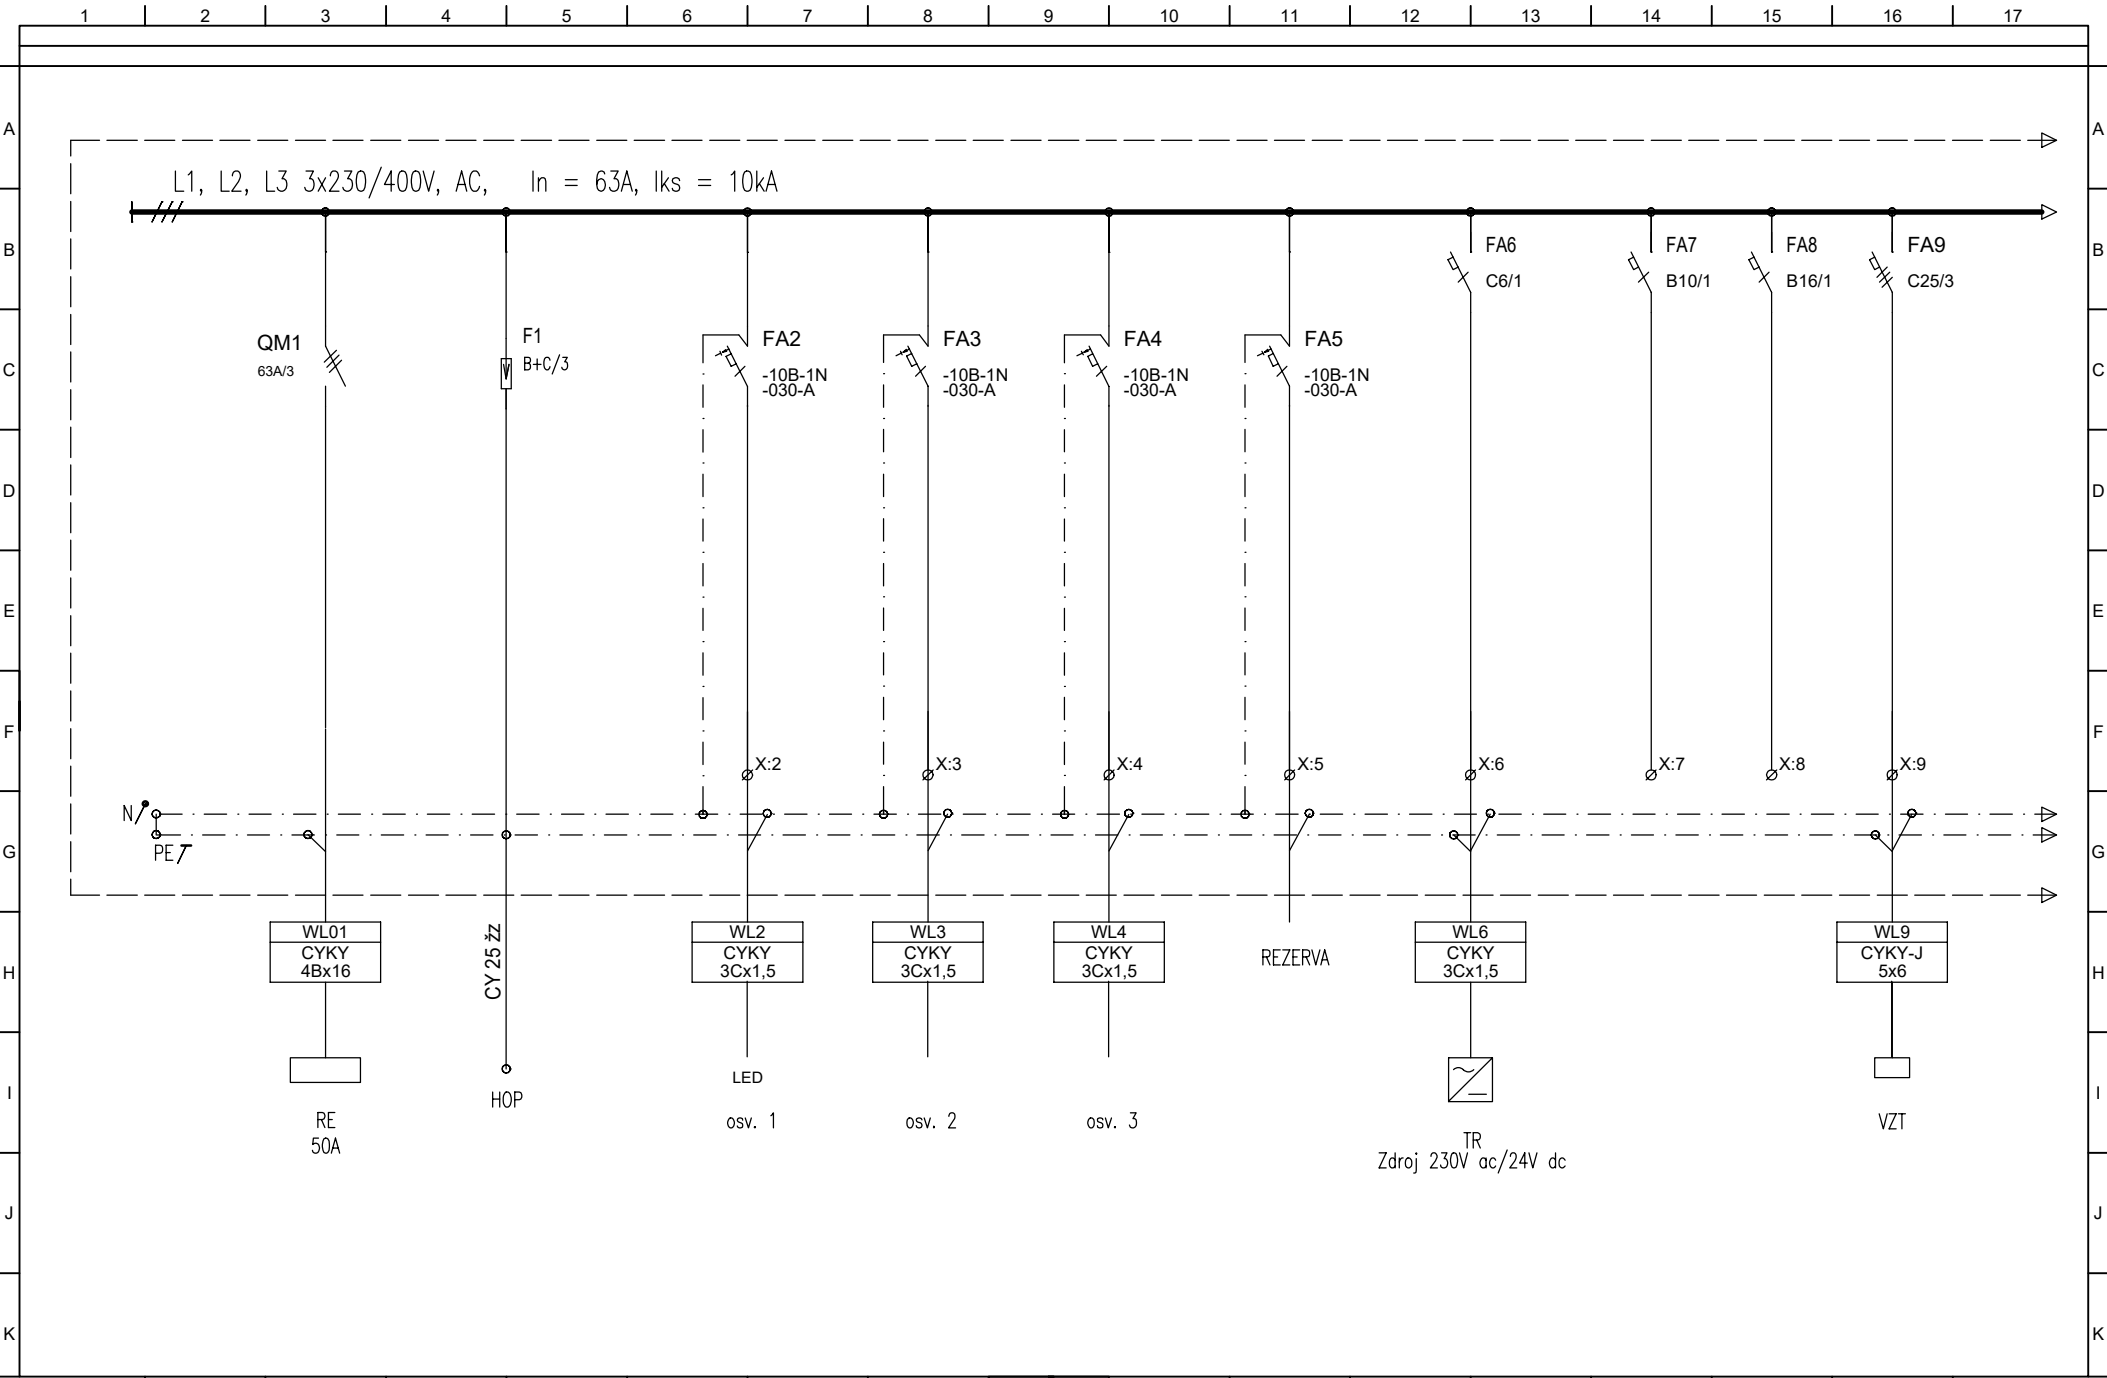


Vypracoval: Roman Hroděj	AKCE: MATEŘSKÁ ŠKOLA ORLICKÉ PODHŮŘÍ REKONSTRUKCE KUCHYNĚ	Roman Hroděj E-mail: hrodej.projekce@gmail.com	Investor: Obec Orlické Podhůří, Dobrá Voda 4, 562 01, Orlické Podhůří	Zak.číslo: R23002	A.K.:	Listů: 5
Kontroloval: Roman Hroděj			Obsah: ROZVADĚČ R-MK	Změna/Datum: 05/2023	V.č.:	List: 2
Datum : 05/2023				Měřitko:	D.1.4.3.5	

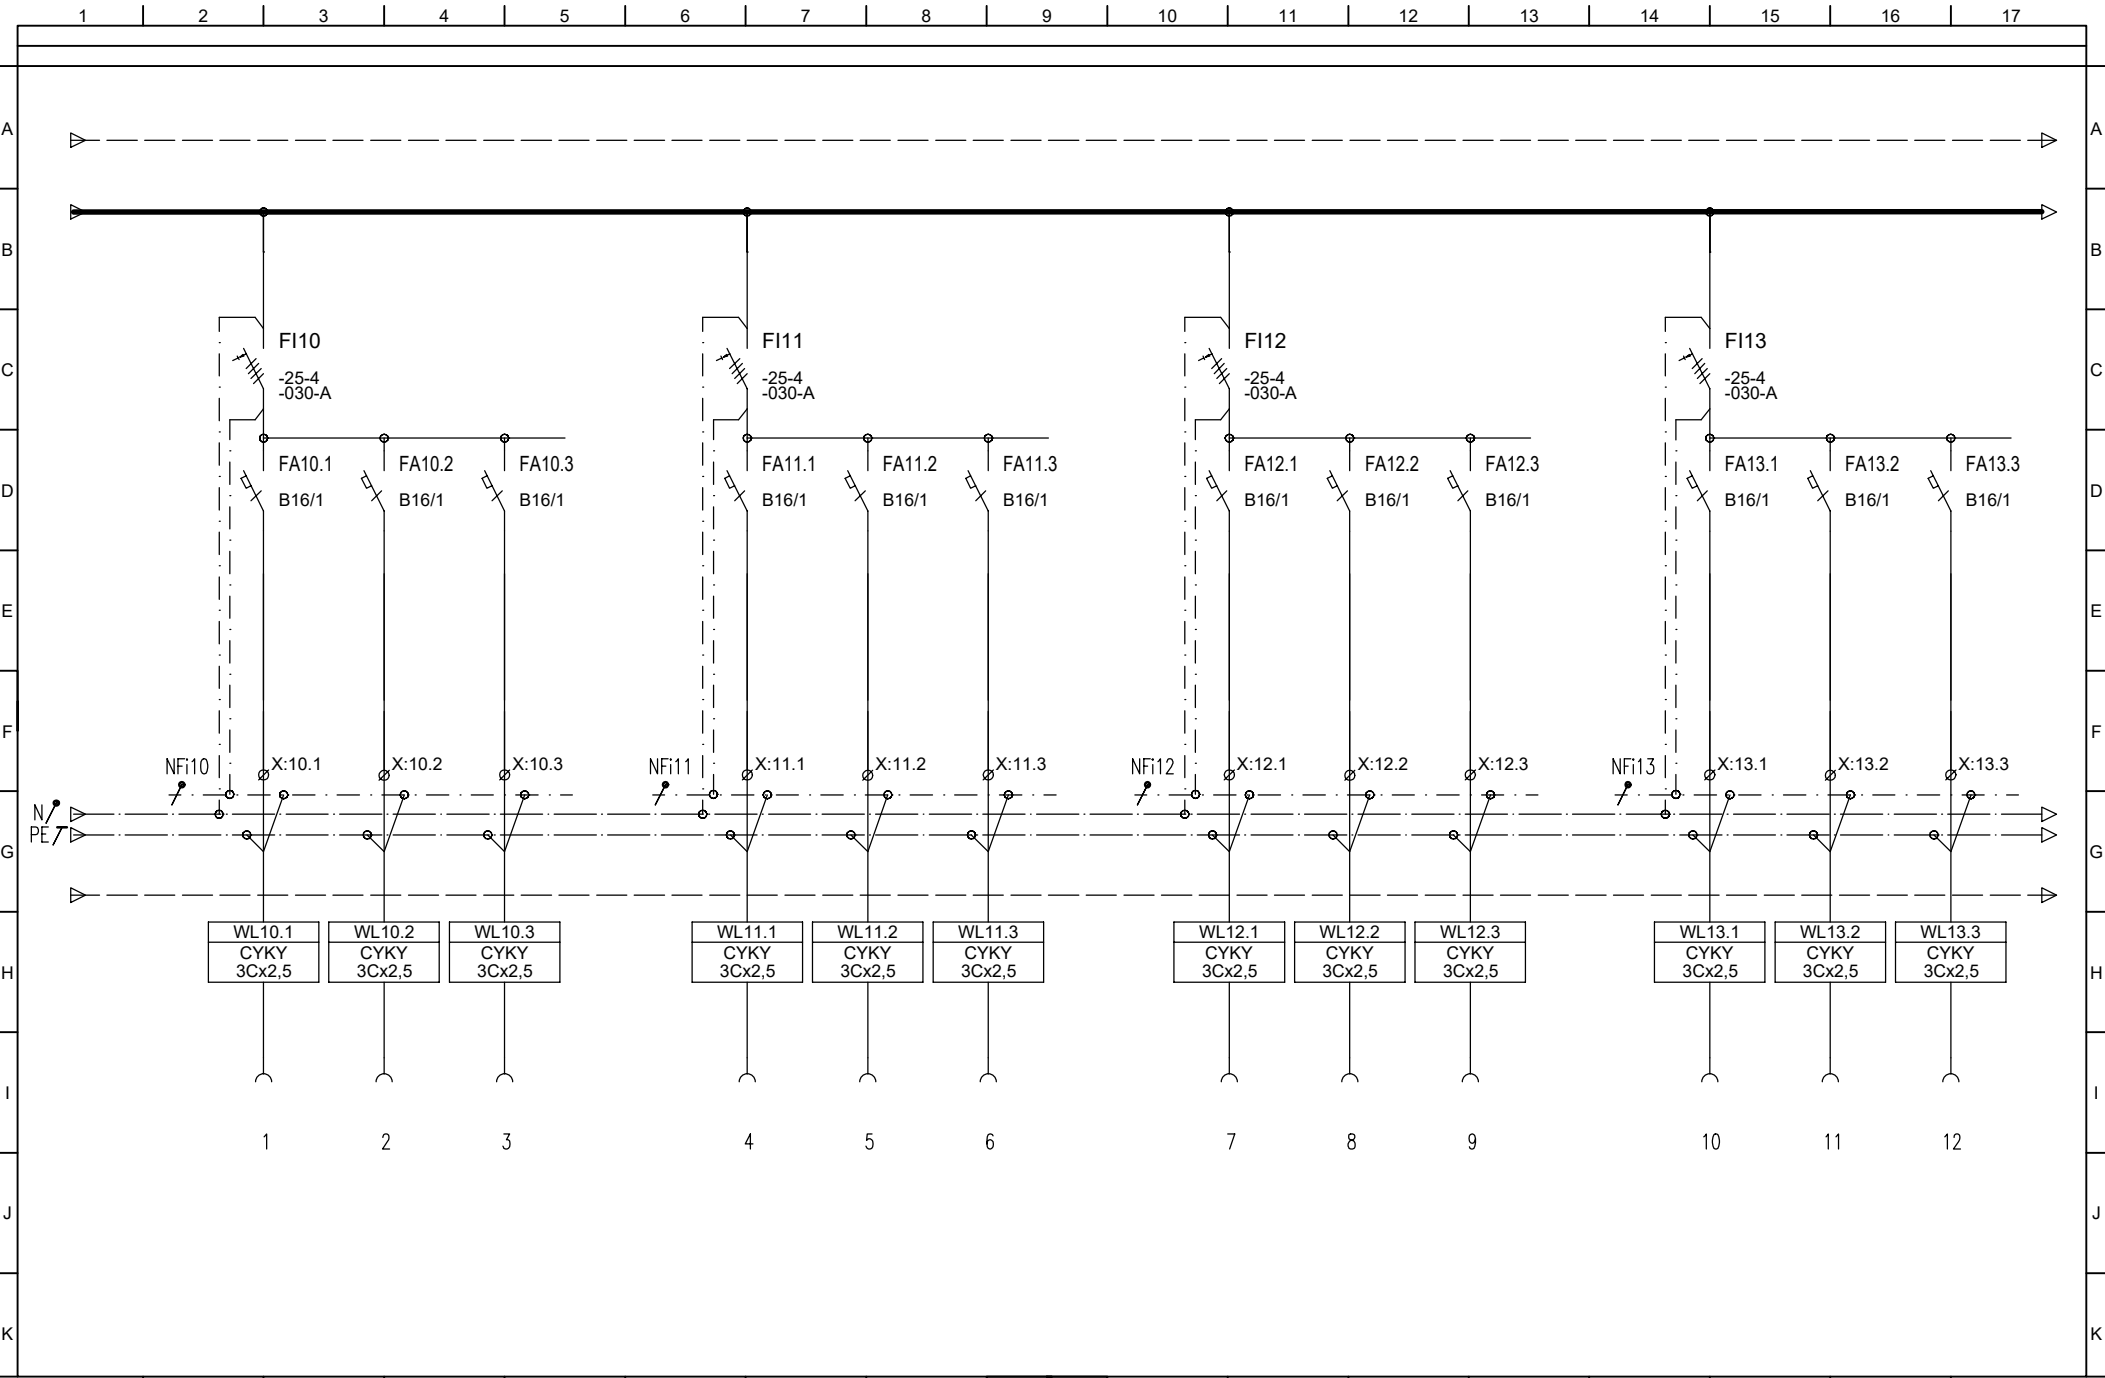

1	2	3	4	5	6	7	8	9	10	11	12	13	14	15	16	17
Vpracoval: Roman Hroděj			AKCE: MATERSKÁ ŠKOLA ORLICKÉ PODHŮŘÍ REKONSTRUKCE KUCHYNĚ					Roman Hroděj E-mail: hrodej.projekce@gmail.com		Investor: Obec Orlické Podhůří, Dobrá Voda 4, 562 01, Orlické Podhůří		Zak.číslo: R23002		A.K.:		Listů: 5
Kontroloval: Roman Hroděj										Obsah: ROZVADĚČ R-MK		Změna/Datum: 05/2023		V.č.:		List: 3
Datum : 05/2023												Měřítka:		D.1.4.3.5		

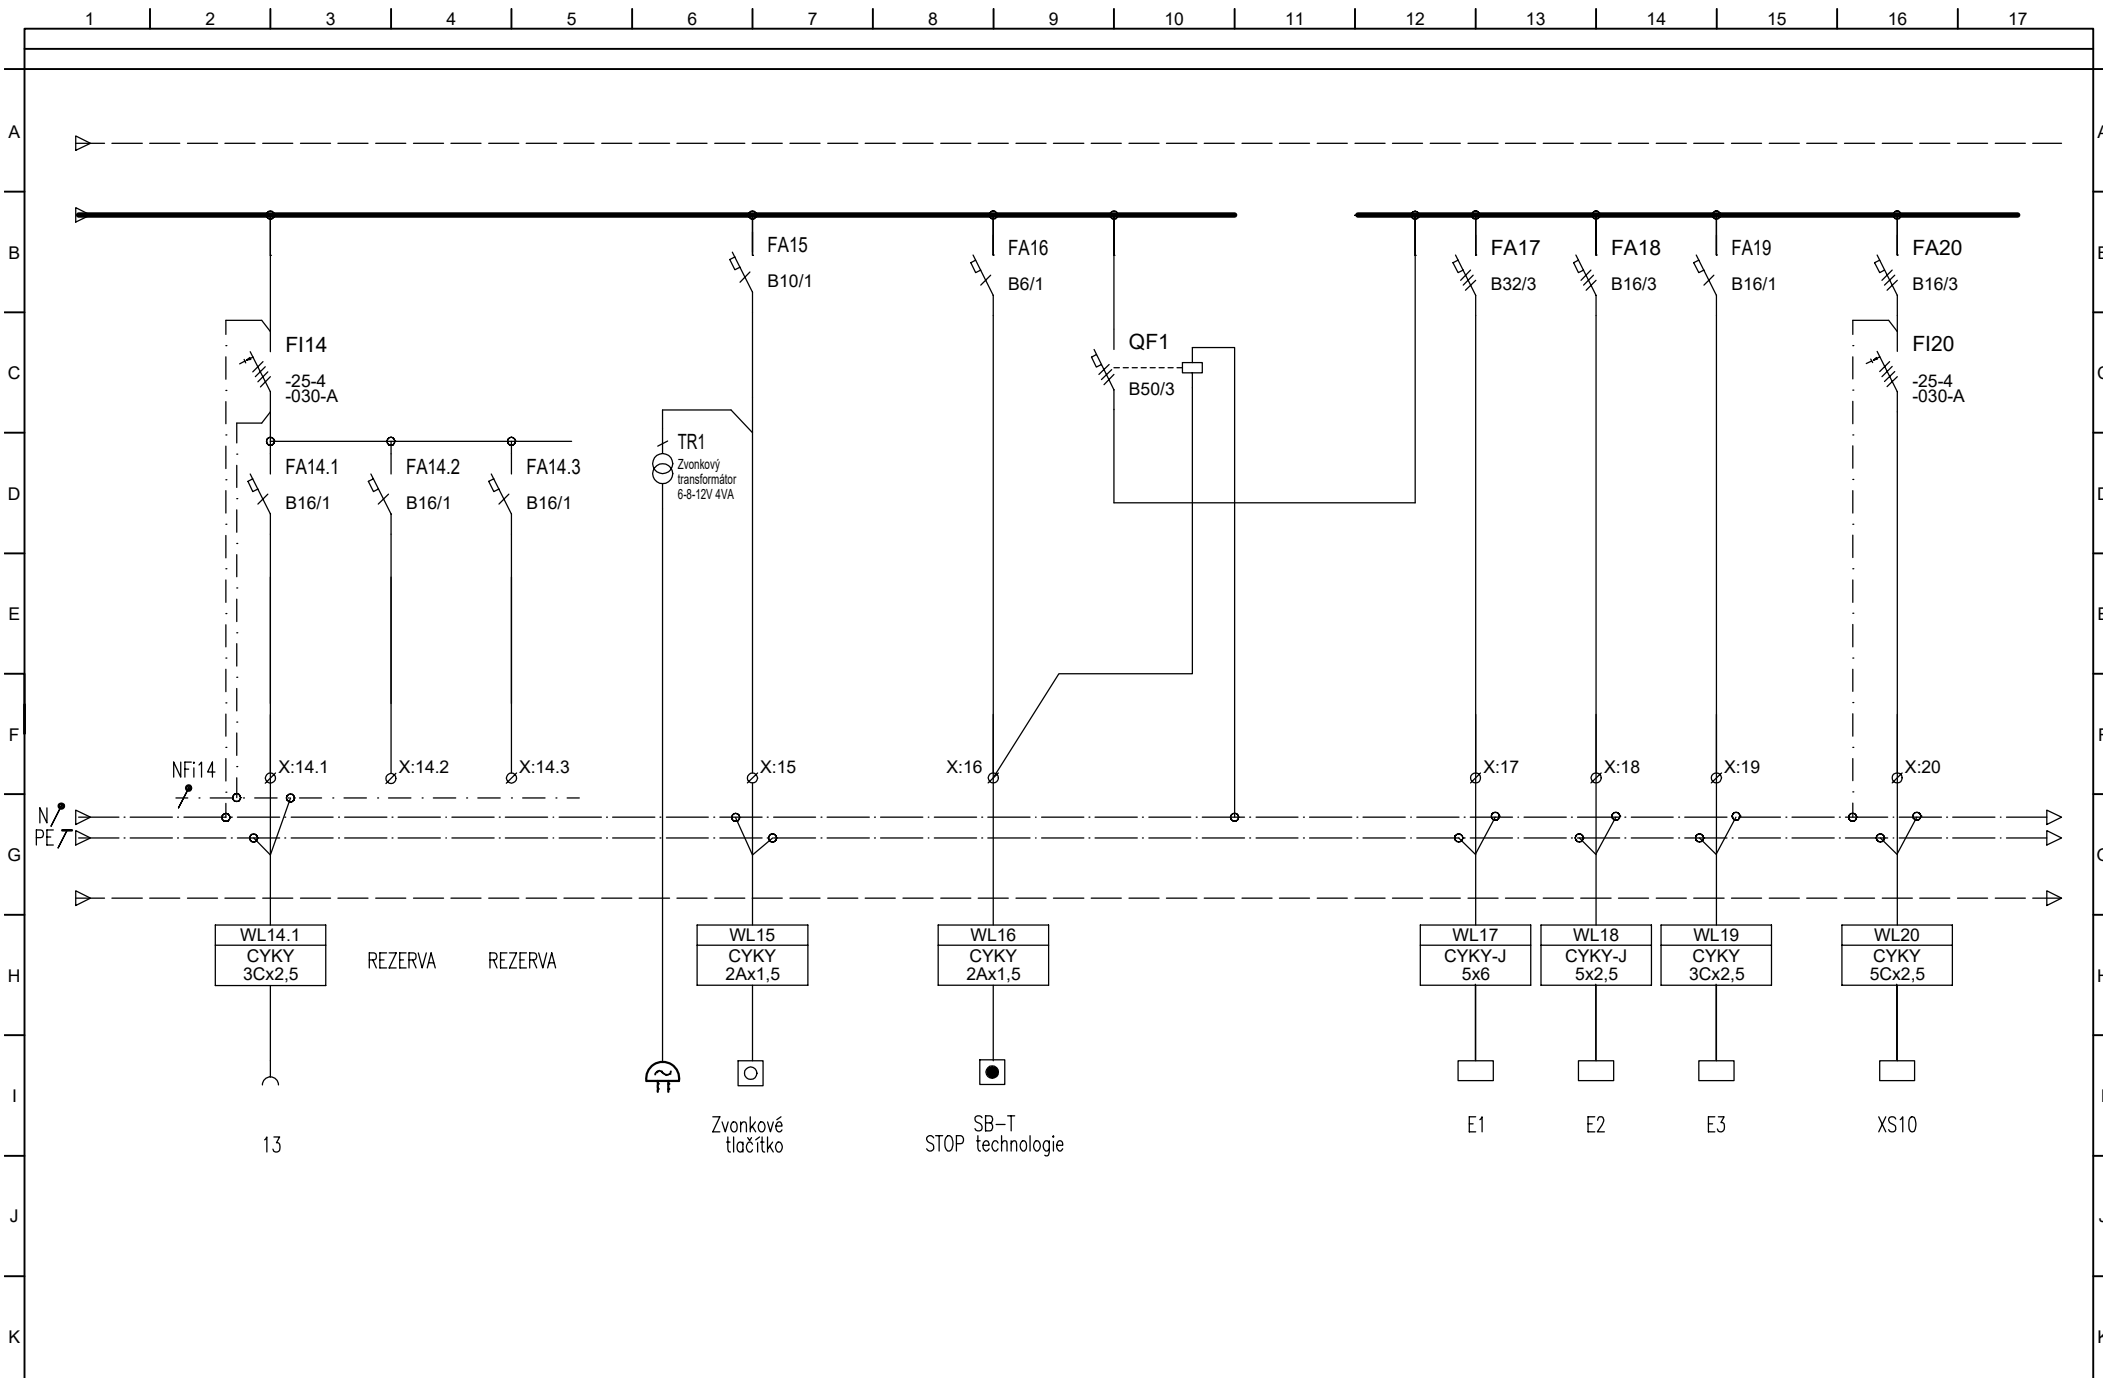

Vypracoval: Roman Hroděj	AKCE: MATĚRSKÁ ŠKOLA ORLICKÉ PODHŮŘÍ REKONSTRUKCE KUCHYNĚ	Roman Hroděj E-mail: hrodej.projekce@gmail.com	Investor: Obec Orlické Podhůří, Dobrá Voda 4, 562 01, Orlické Podhůří	Zak.číslo: R23002	A.K.:	Listů: 5
Kontroloval: Roman Hroděj			Obsah: ROZVADĚČ R-MK	Změna/Datum: 05/2023	V.č.:	List: 4
Datum : 05/2023				Měřítka:	D.1.4.3.5	

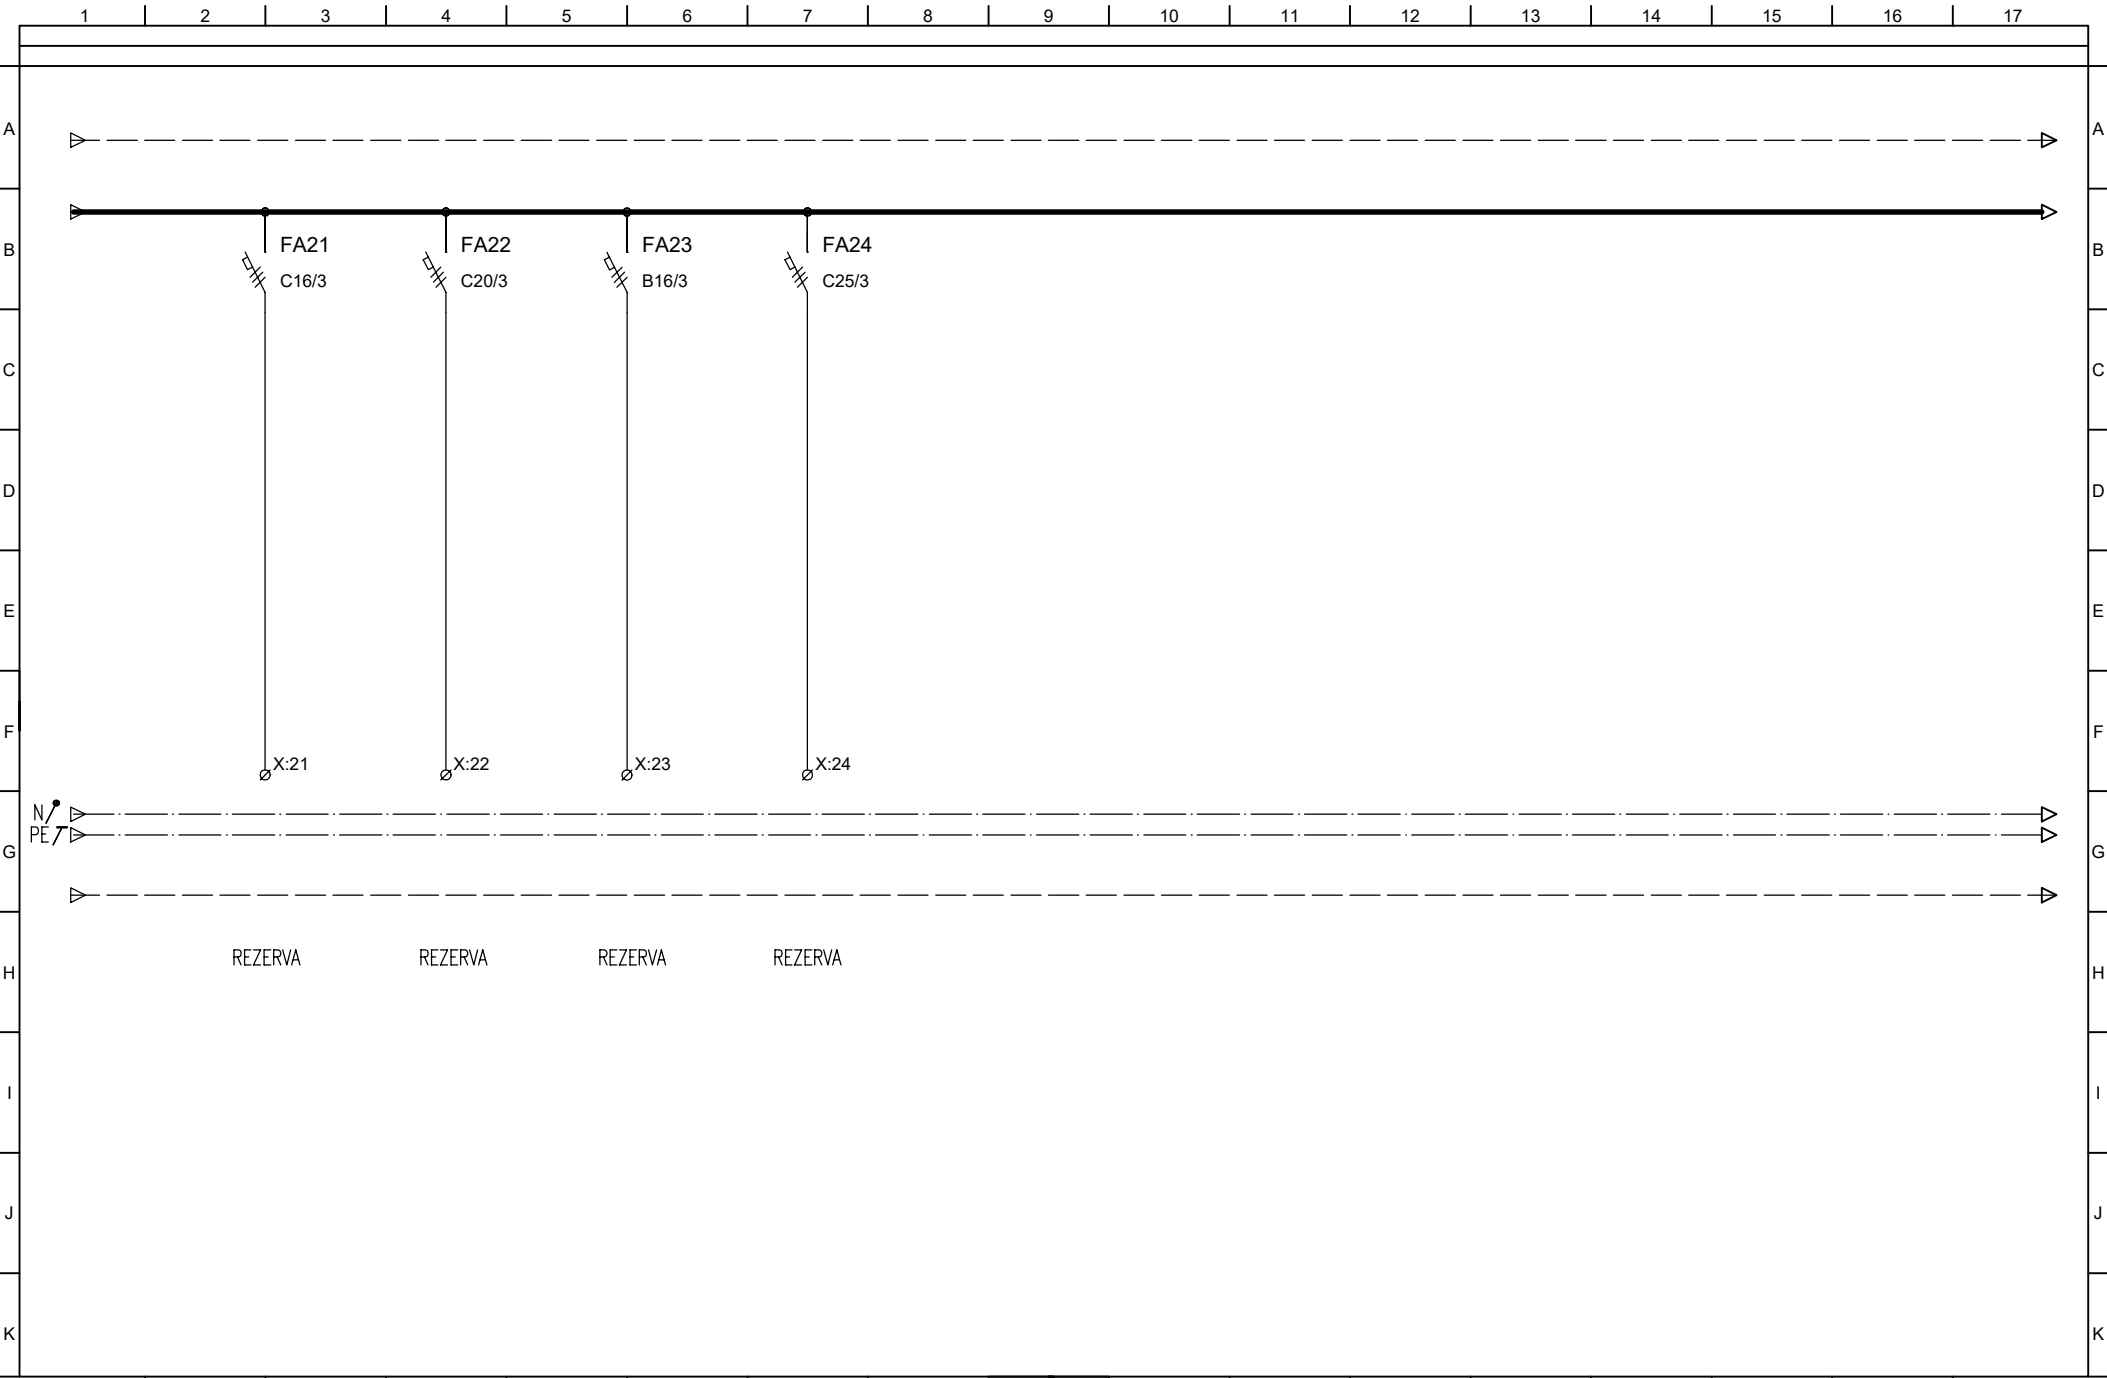

Vypracoval:	Roman Hroděj	AKCE: MATĚRSKÁ ŠKOLA ORLICKÉ PODHŮŘÍ REKONSTRUKCE KUCHYNĚ	Roman Hroděj E-mail: hrodej.projekce@gmail.com	Investor: Obec Orlické Podhůří, Dobrá Voda 4, 562 01, Orlické Podhůří	Zak.číslo: R23002	A.K.:	Listů: 5
Kontroloval:	Roman Hroděj			Obsah: ROZVADĚČ R-MK	Změna/Datum: 05/2023	V.č.:	List:
Datum :	05/2023				Měřítko:	D.1.4.3.5	5