


LEGENDA :

STÁVAJÍCÍ ELEKTROMĚROVÝ ROZVADĚČ RE

- STÁVAJÍCÍ ZAŘÍZENÍ
- NOVÉ DOPLŇOVANÉ ZAŘÍZENÍ
- REGULACE Prez do 100 kW

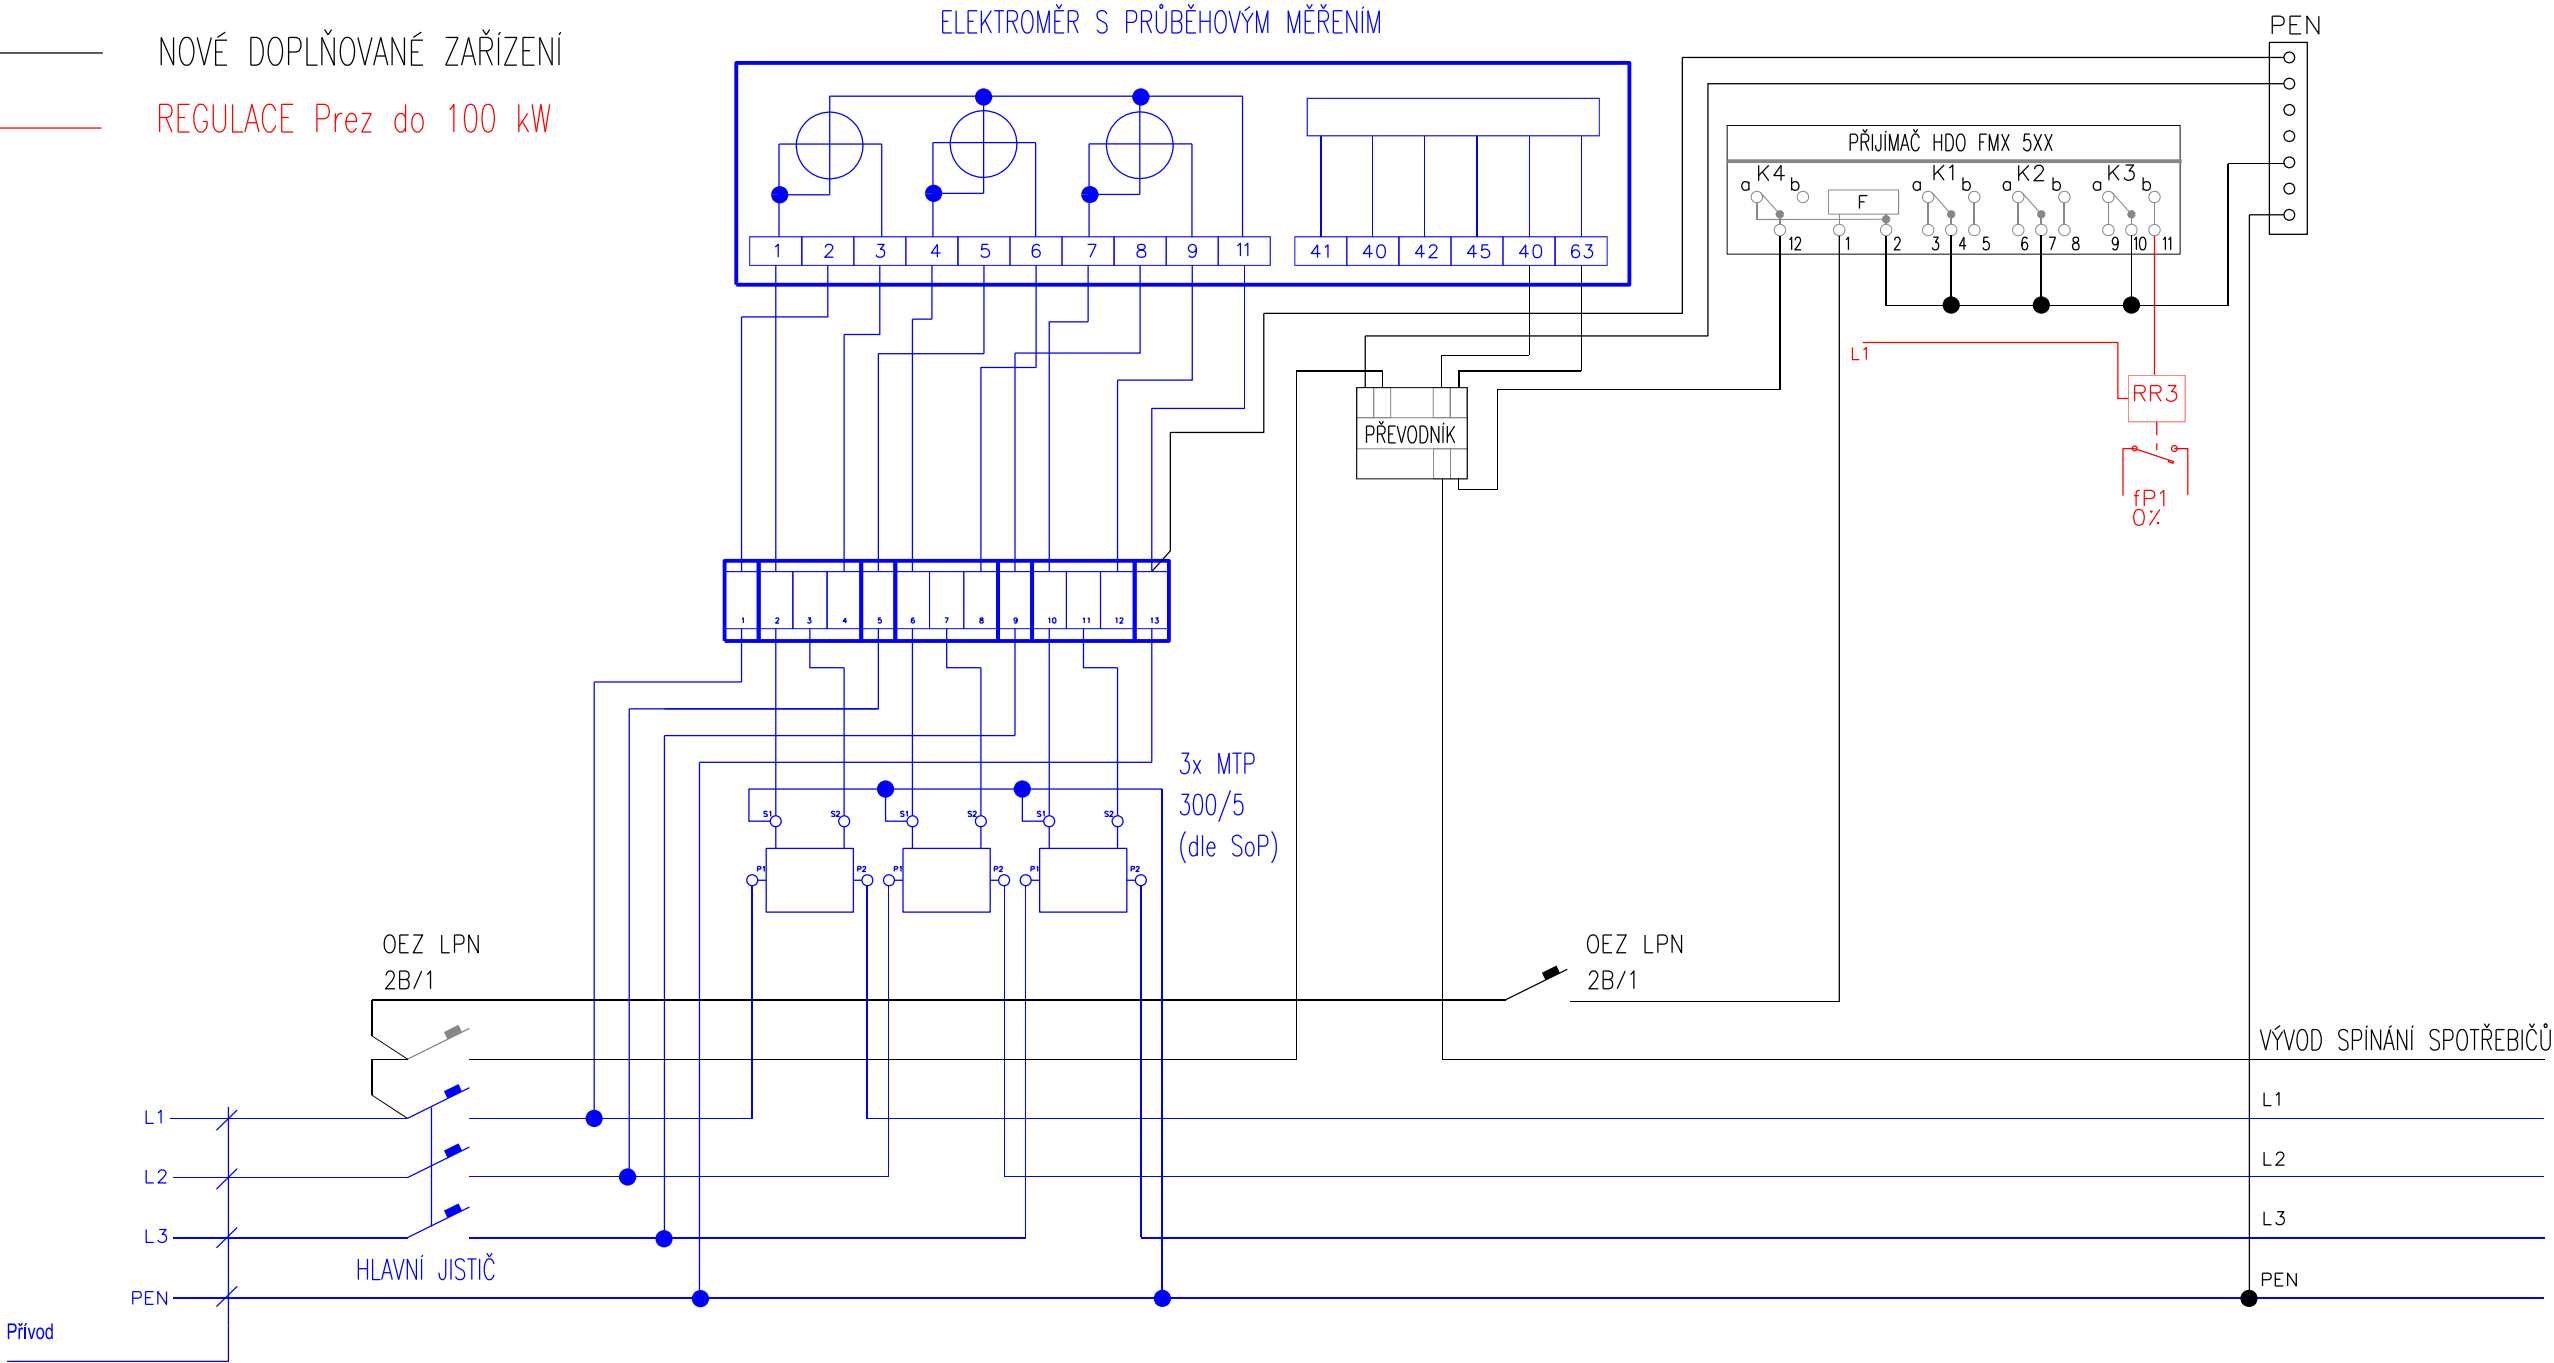

POZNÁMKA:

NAPOJIT NA HLAVNÍ SVORKOVNICI POSPOJOVÁNÍ OBJEKTU

NAPĚTOVÁ SOUSTAVA - NN : 3NPE AC, 50Hz, 400/230 V/TN-C-S, 2 DC 1000V IT

OCHRANA PŘED NEBEZPEČNÝM DOTYKEM-OBECNĚ - NN : SAMOČINNÝM ODPOJENÍM OD ZDROJE V SÍTÍ TN-C DO 1000V, - DLE ČSN 33 2000-4-41 ed.3

Vodiče pro ovládání FVE a spínání spotřebičů: H07V-U/CY 1,5 mm

ZODP. PROJEKTANT:	AUTORIZOVANÝ INŽENÝR:	VYPRACOVAL:	KRESLIL:		
	Petr Jiroudek	Martin Ryba	Petr Jiroudek		
MÍSTO STAVBY: Letecká ev.č. 255, 686 04 Kunovice		KRAJ: Zlínský			
STAVEBNÍK: BRM AERO, s.r.o., Letecká ev.č. 255, 686 04 Kunovice				Zakázkové číslo:	L-18-16
BRM AERO, s.r.o. Kunovice, 69,85 kWp				STUPEŇ PD:	DSP + DPS
				DATUM:	04/2018
				FORMÁT:	A3
Obchodní měření				MĚŘÍTKO: —	VÝKRES ČÍSLO: 05