
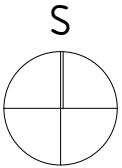


ŠIRŠÍ VZTAHY

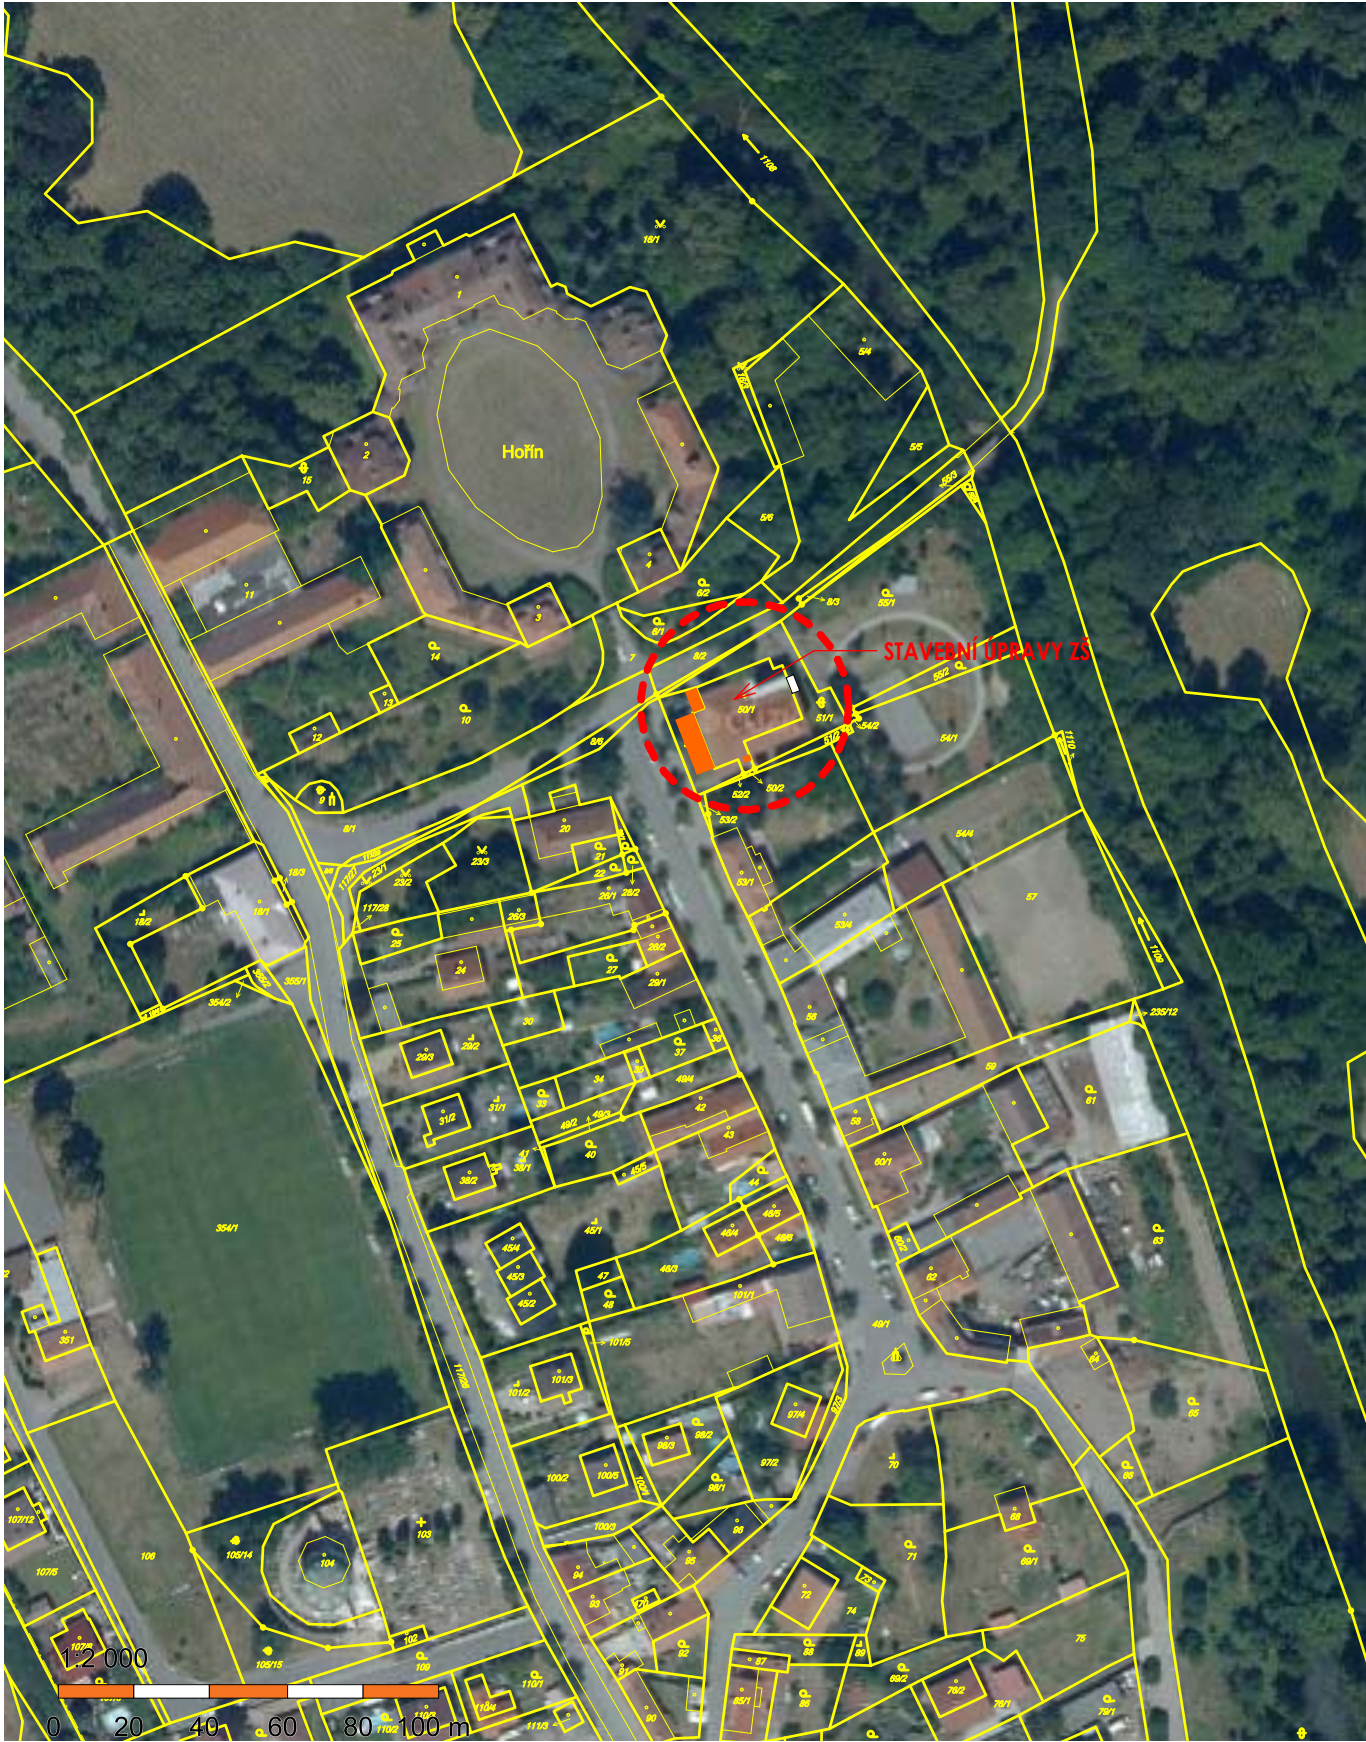

Nedílnou součástí výkresu je technická zpráva !

HLAVNÍ ARCHITEKT		VYPRACOVAL	AUTORIZACE	ARCHMA s.r.o.	
Ing. arch. Miloslav Marek		Ing. arch. Miloslav Marek	ČKA 02749		
INVESTOR		Obec Hořín, Hořín 19, 276 01 Mělník		Bechlín 48 411 86 Bechlín tel 315-628296 e-mail marek@archma.cz, www.archma.cz	
STUPEŇ		DPS			
Stavební úpravy a navýšení kapacity ZŠ v Hoříně				FORMÁT	A3
				DATUM	12/2021
				Č. ZAKÁZKY	2020/06
				MĚŘÍTKO	Č. VÝKRESU
Širší vztahy				1:2000	C.2