




ROZVADĚČ R1

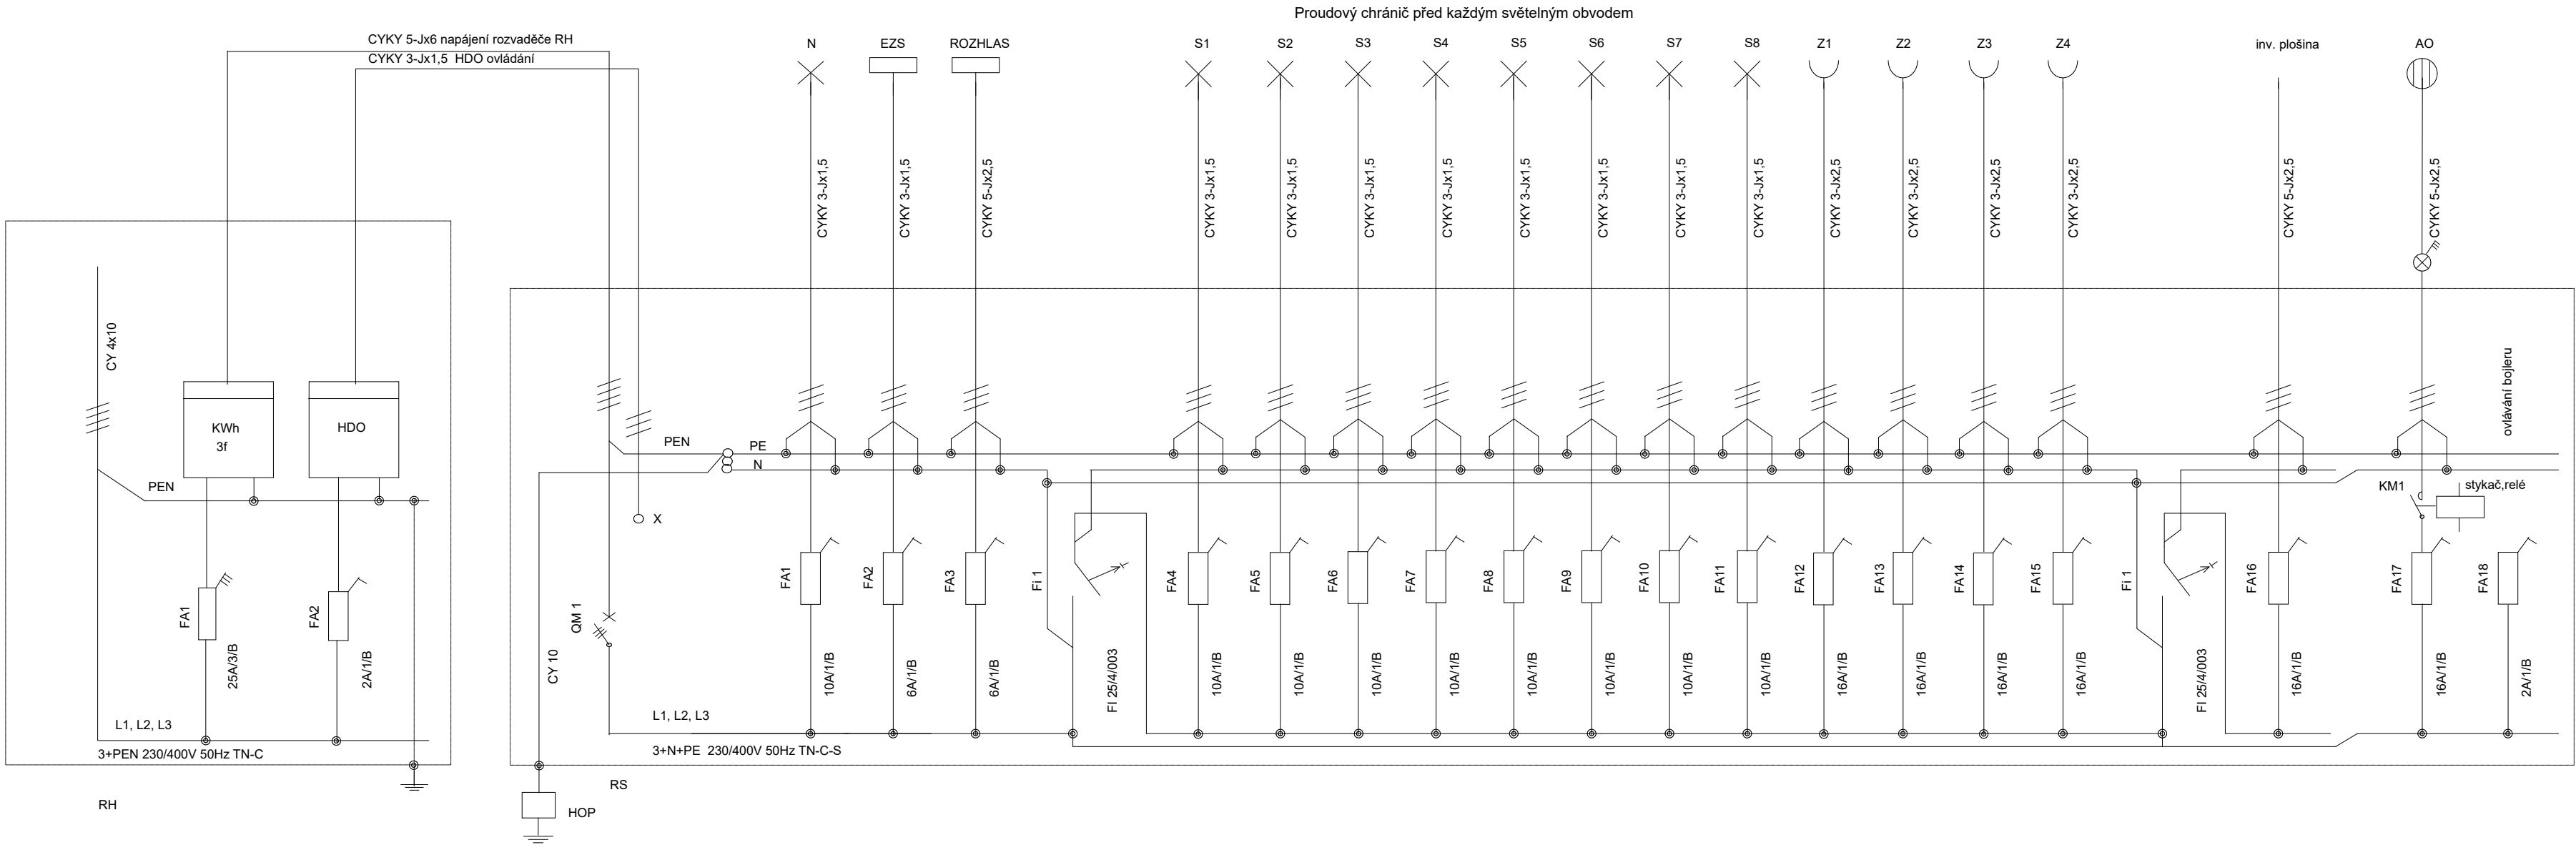

ROZVADĚČ R2

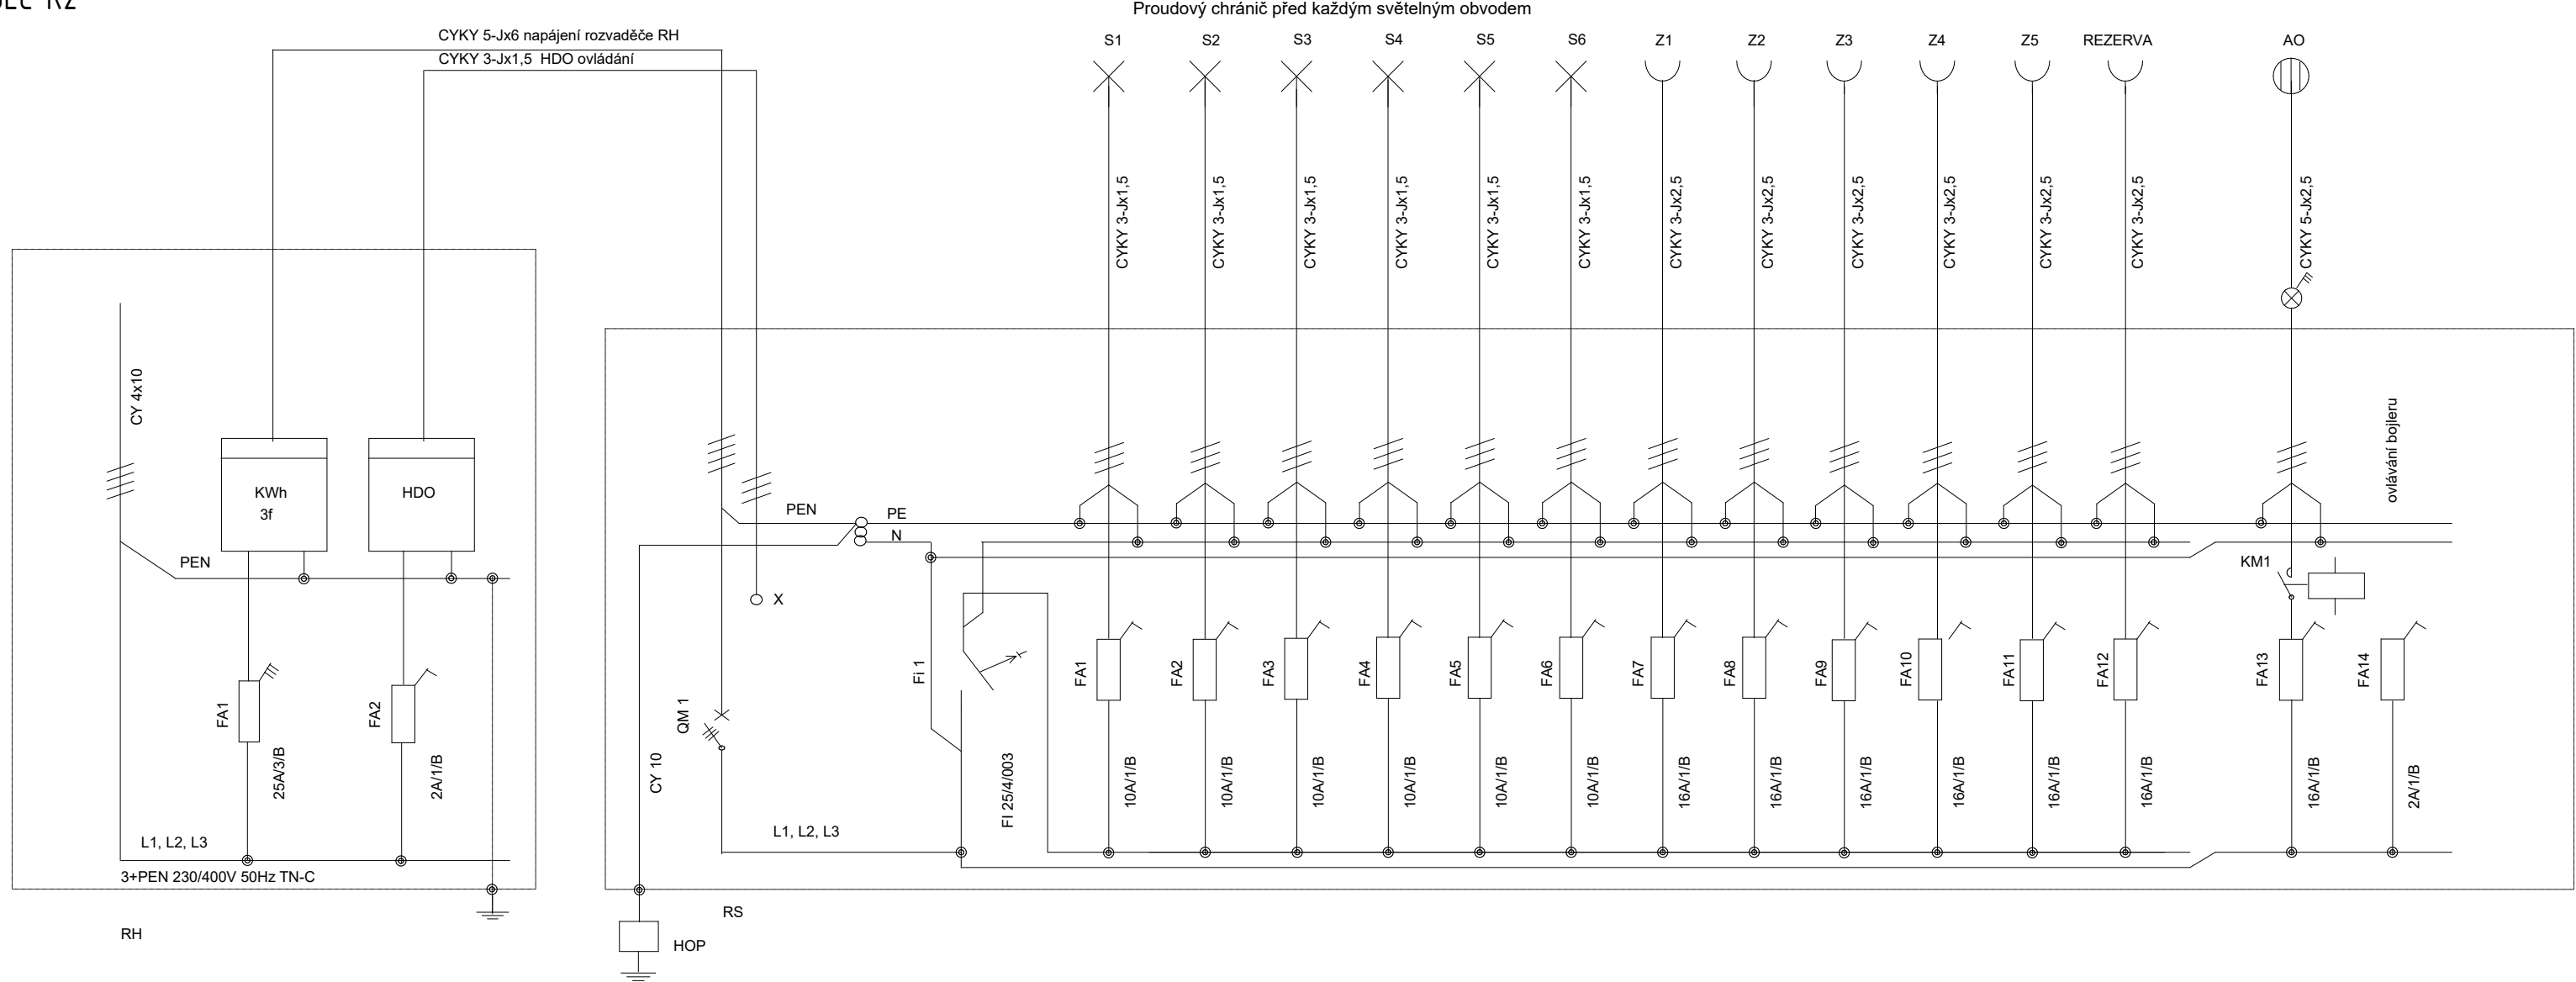

ROZVADĚČ R3

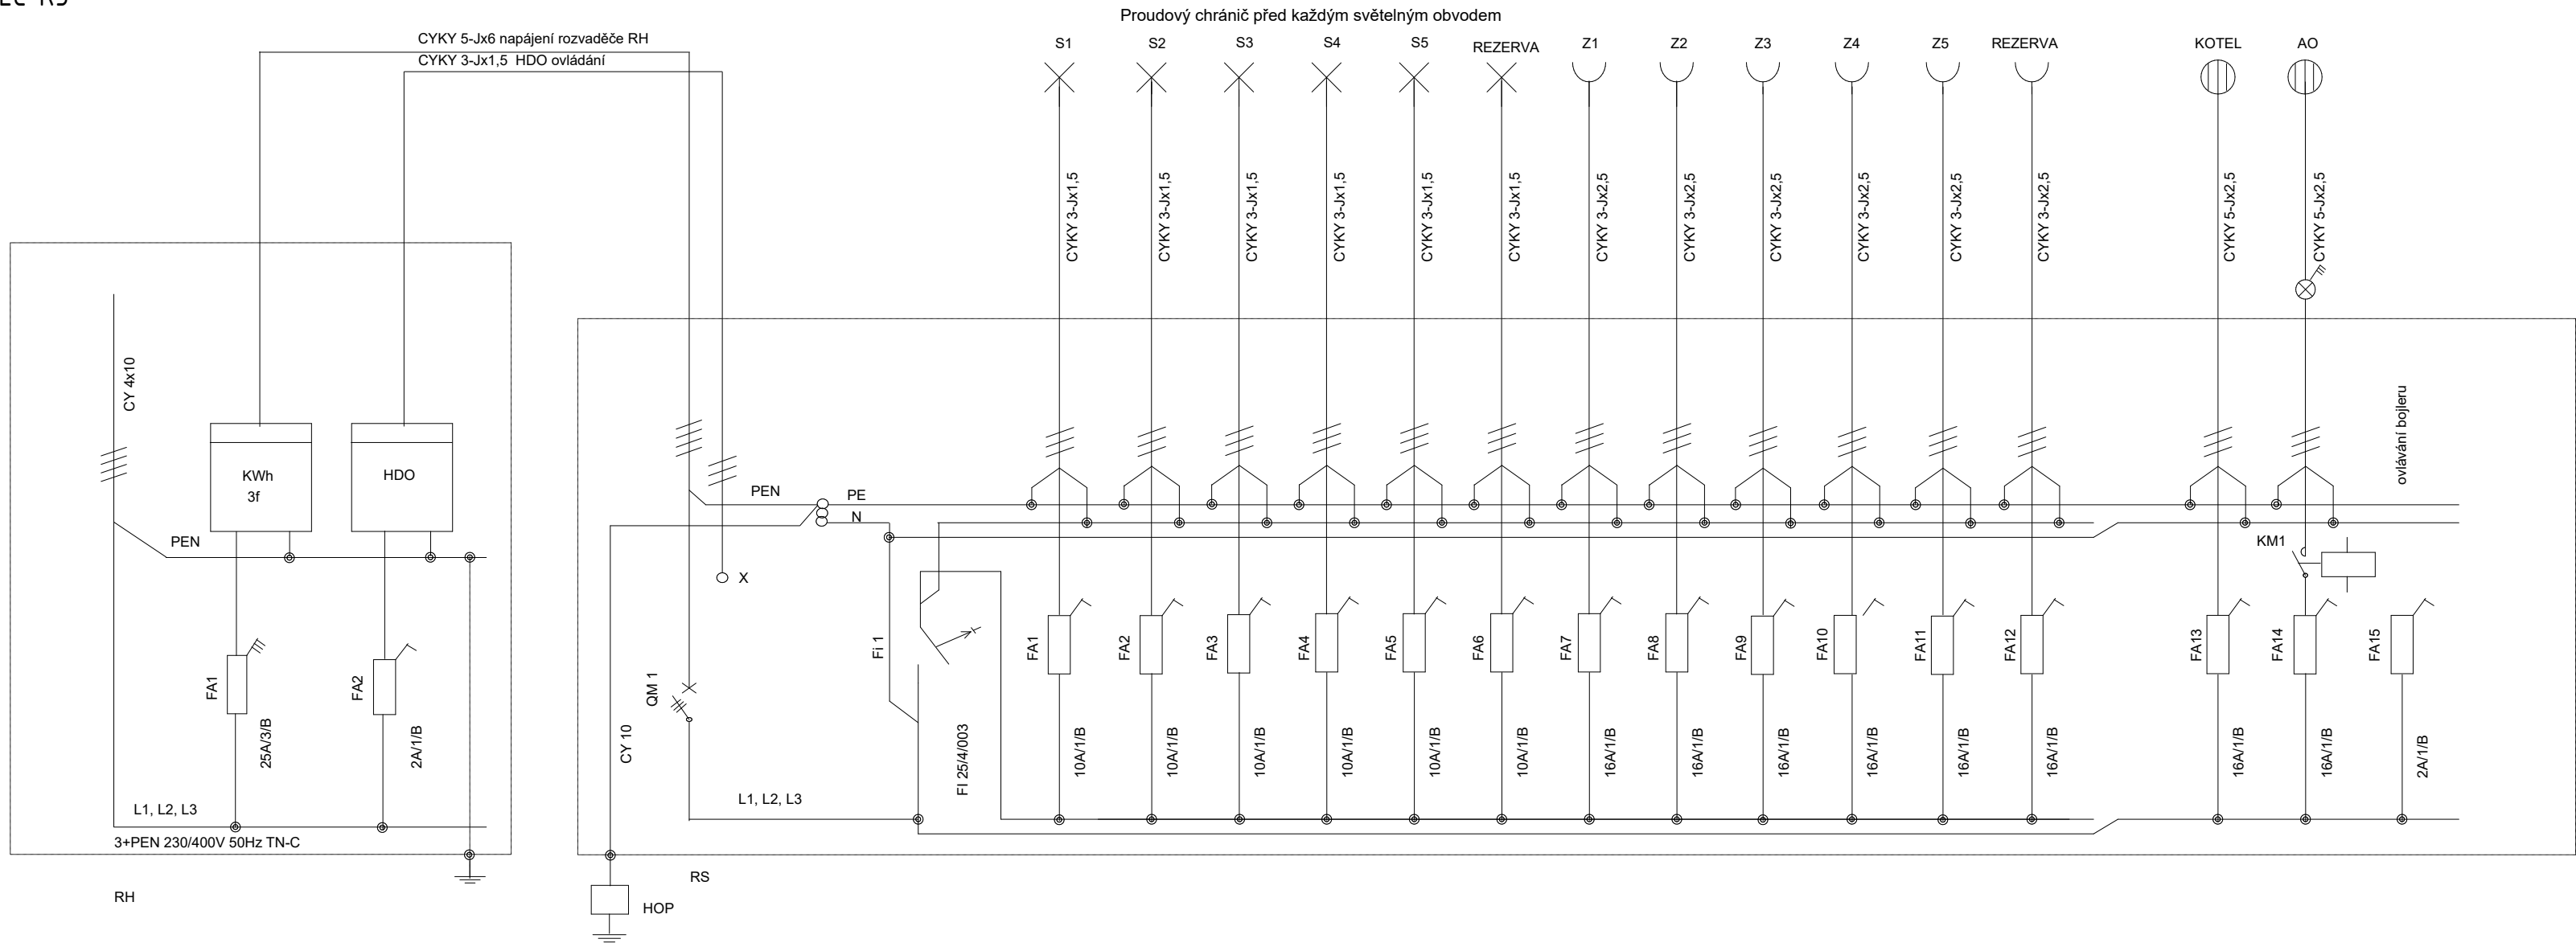

Nežinou součástí výkresu je technická zpráva !			ARCHMA s.r.o.			
HLAVNÍ ARCHITEKT Ing. arch. Miloslav Marek	VYPRACOVAL Ing. arch. Miloslav Marek	AUTORIZACE ČKA 02749				
INVESTOR Obec Hořín, Hořín 19, 276 01 Mělník	STUPEŇ DPS		Bečhín 48 411 86 Bečhín tel 315-628296 e-mail marek@archma.cz, www.archma.cz			
Stavební úpravy a navýšení kapacity ZŠ v Hoříně			FORMÁT	A2+		
			DATUM	12/2021		
Rozvaděče			Č. ZAKÁZKY	2020/06		
			MĚŘÍTKO	Č. VÝKRESU E.4		