


POHLED JIHOZÁPADNÍ

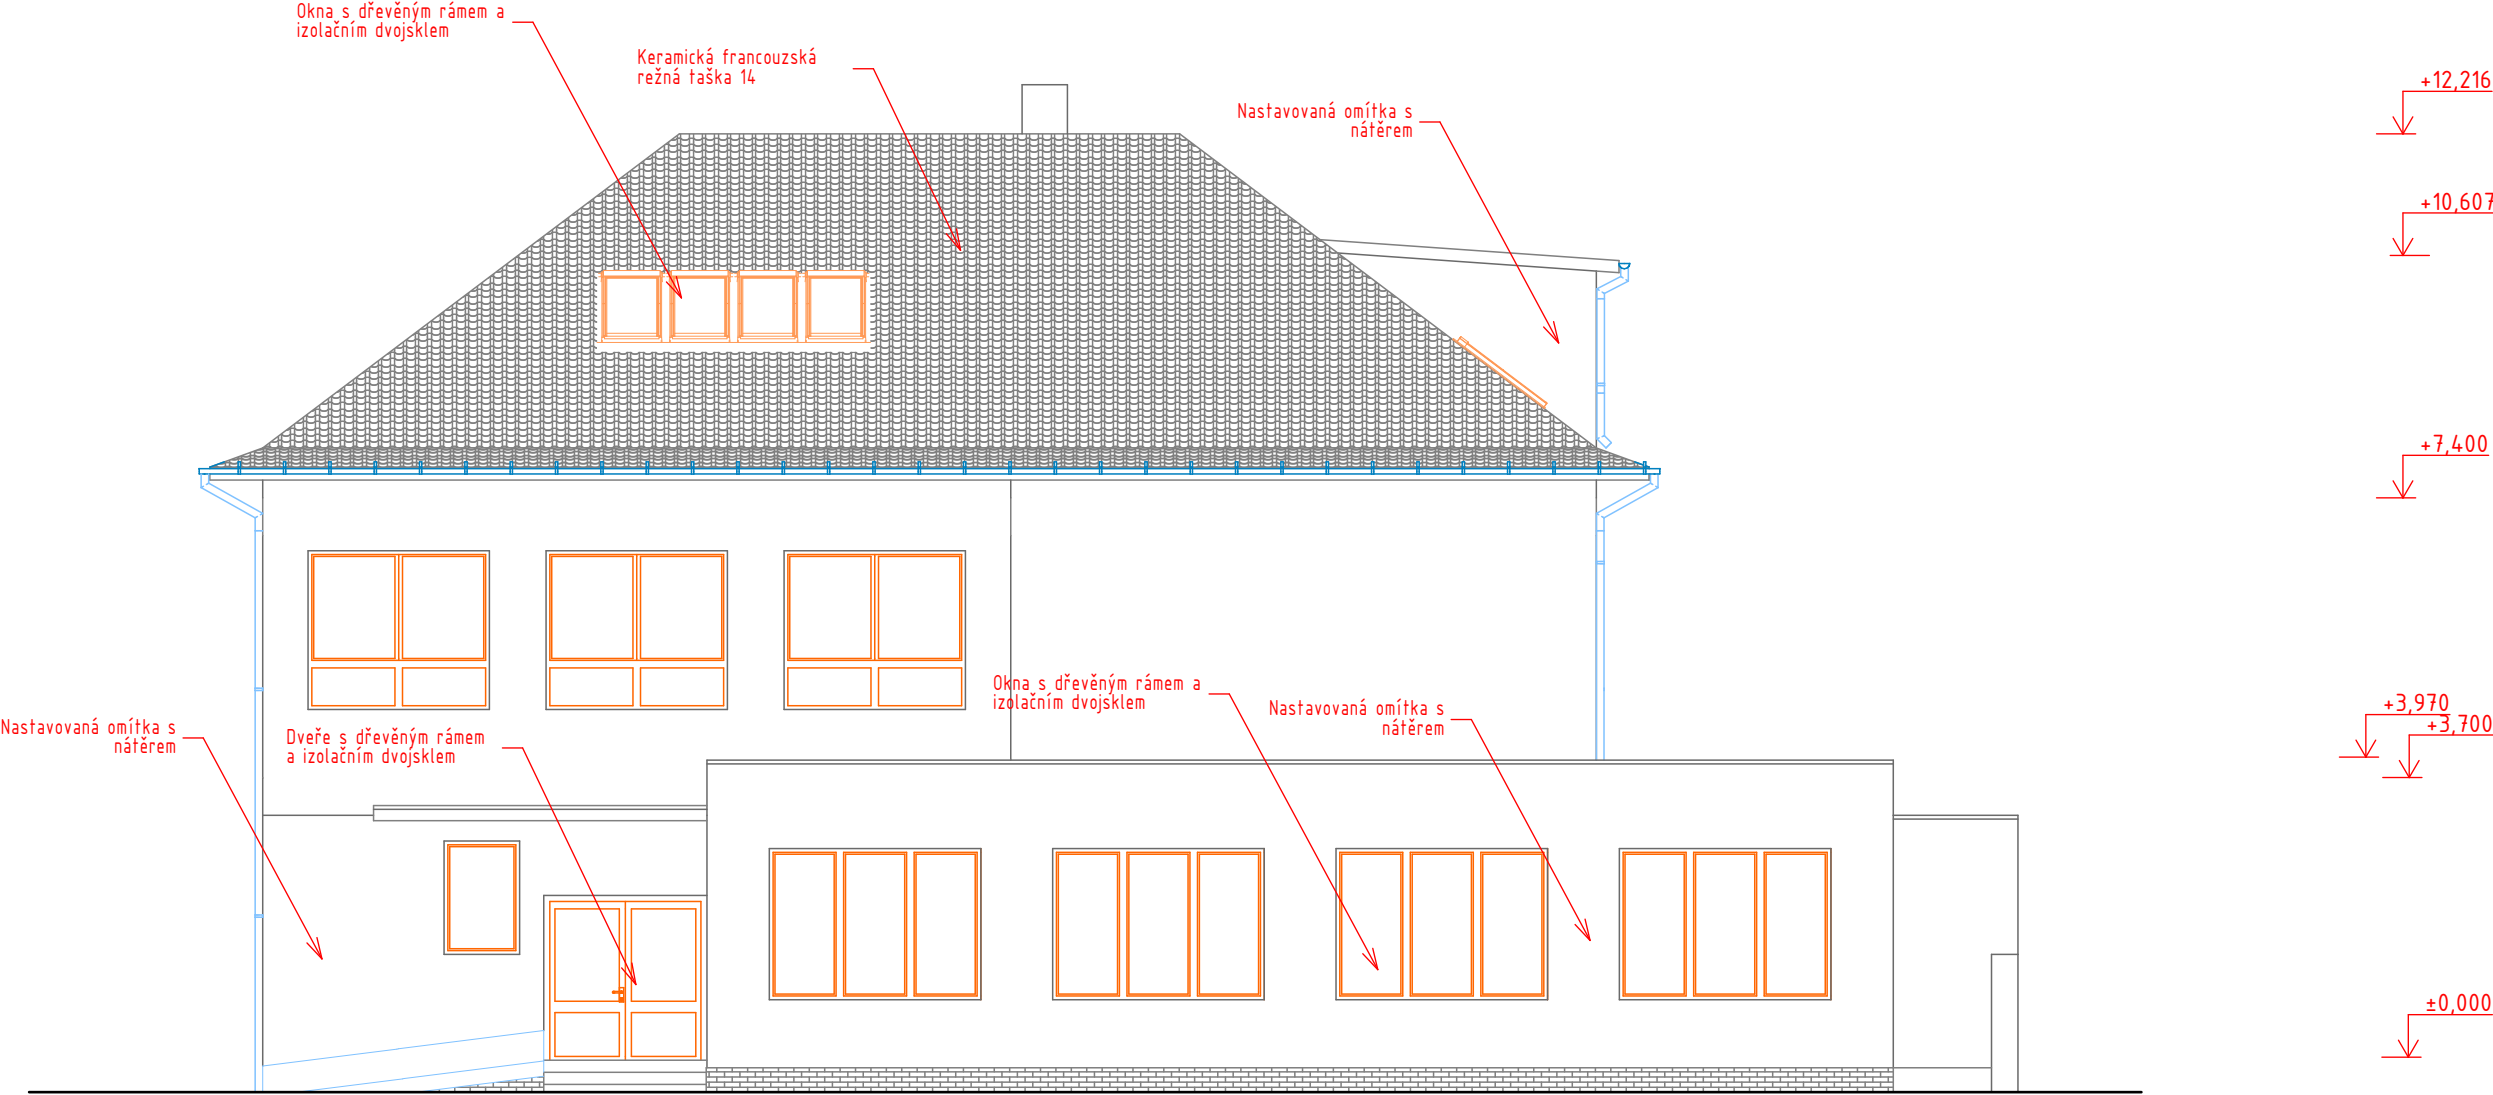

Nedílnou součástí výkresu je technická zpráva !

HLAVNÍ ARCHITEKT		VYPRACOVAL	AUTORIZACE	ARCHMA s.r.o.									
Ing. arch. Miloslav Marek		Ing. arch. Miloslav Marek	ČKA 02749										
				Bechlín 48 411 86 Bechlín tel 315-628296 e-mail marek@archma.cz, www.archma.cz									
INVESTOR	Obec Hořín, Hořín 19, 276 01 Mělník			<table><tr><td>FORMÁT</td><td>A3</td></tr><tr><td>DATUM</td><td>12/2021</td></tr><tr><td>Č. ZAKÁZKY</td><td>2020/06</td></tr><tr><td>MĚŘÍTKO</td><td>Č. VÝKRESU</td></tr></table>		FORMÁT	A3	DATUM	12/2021	Č. ZAKÁZKY	2020/06	MĚŘÍTKO	Č. VÝKRESU
FORMÁT	A3												
DATUM	12/2021												
Č. ZAKÁZKY	2020/06												
MĚŘÍTKO	Č. VÝKRESU												
STUPĚŇ	DPS												
Stavební úpravy a navýšení kapacity ZŠ v Hoříně													
Pohled jihozápadní				1:100	ST.14								