


SEVEROVÝCHODNÍ POHLED

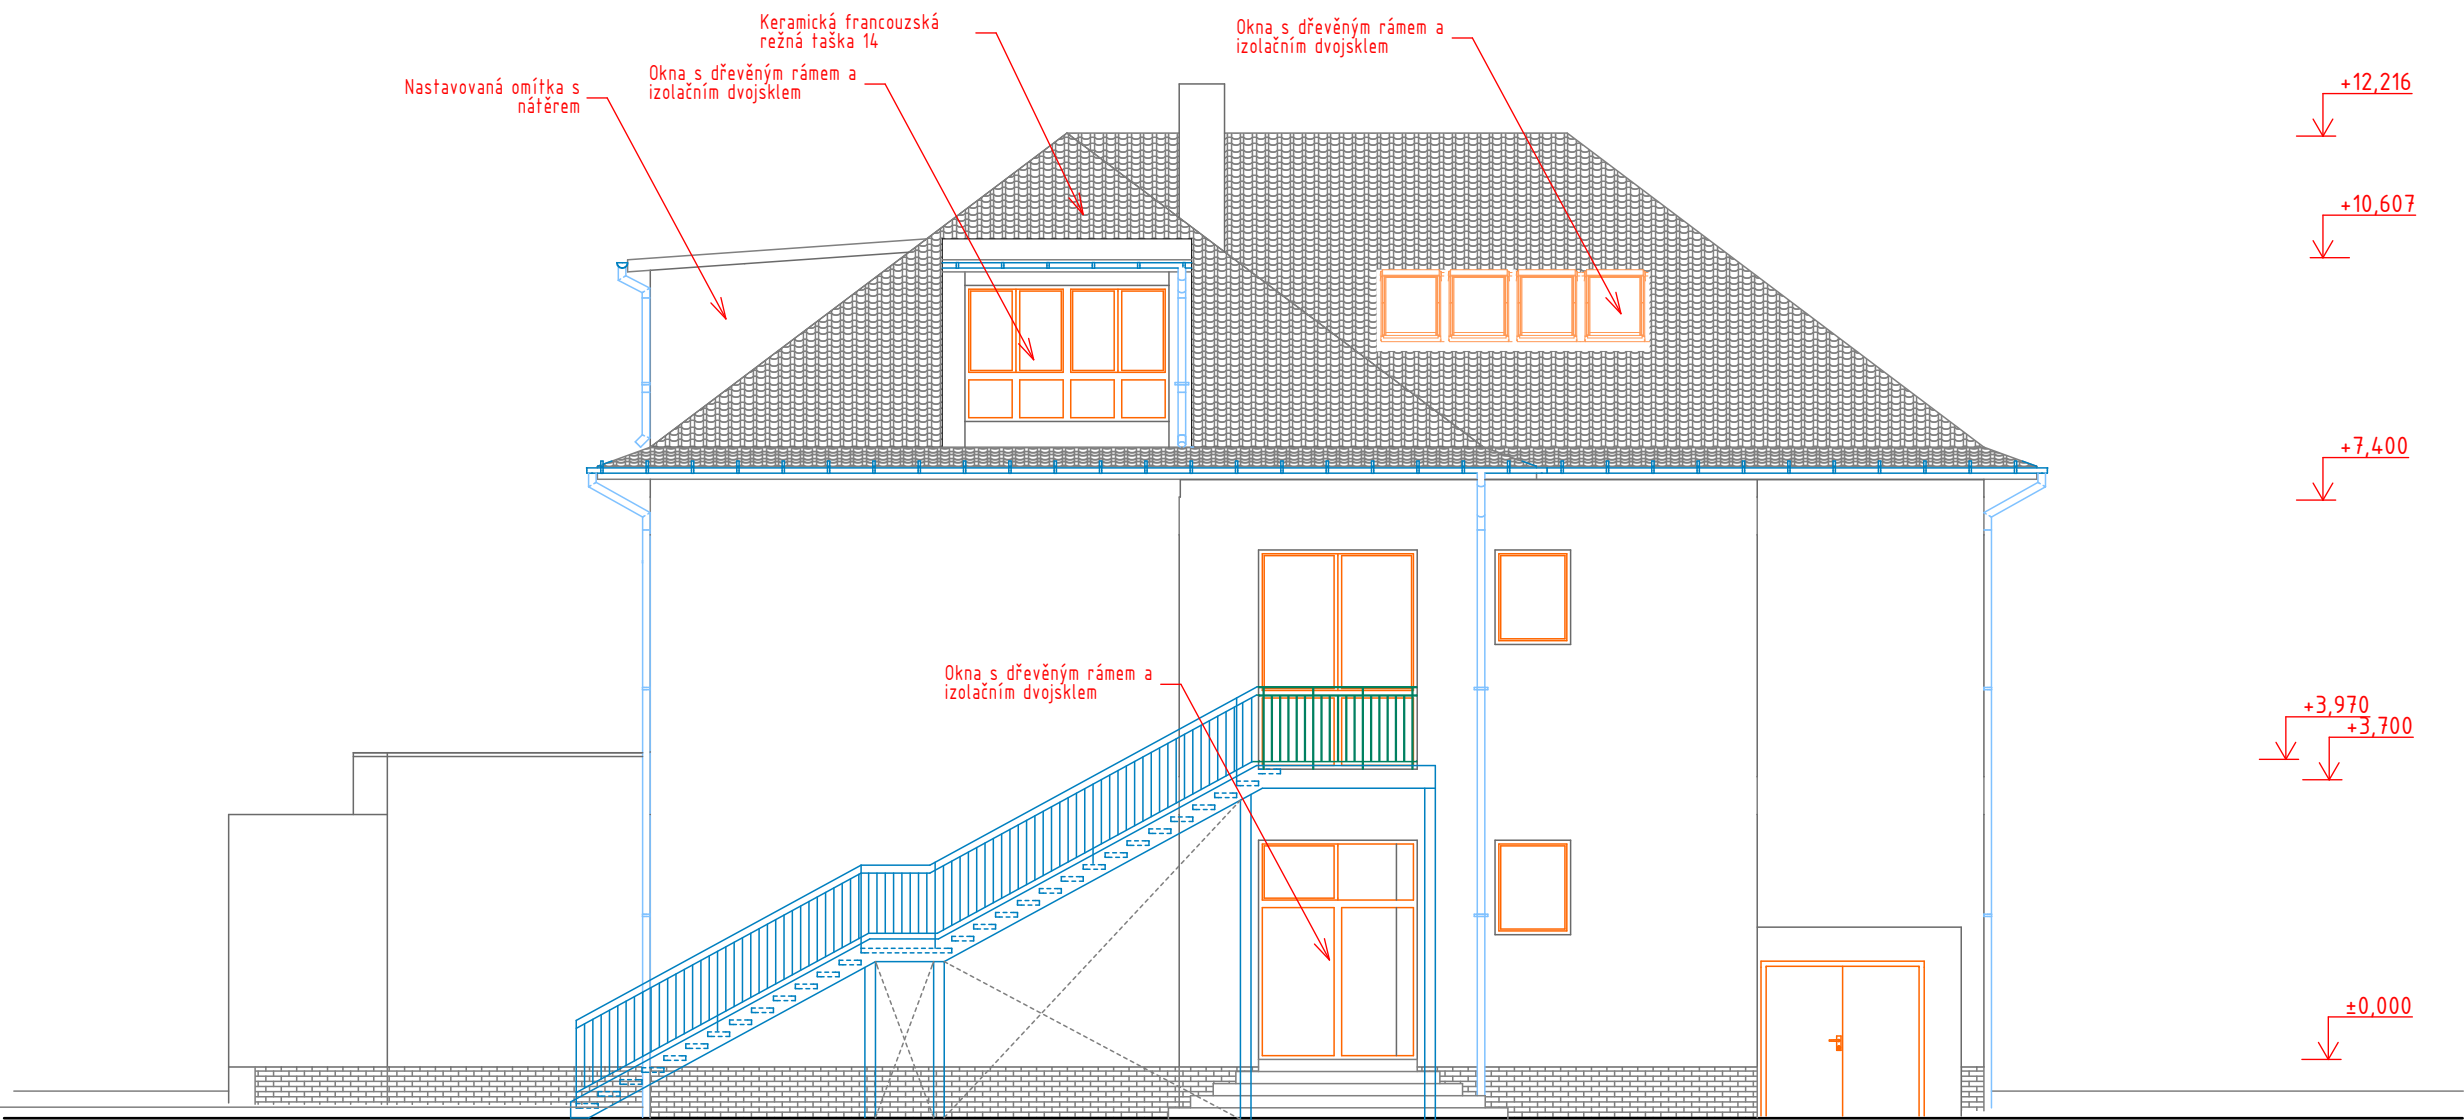

Nedílnou součástí výkresu je technická zpráva !

HLAVNÍ ARCHITEKT		VYPRACOVAL	AUTORIZACE	ARCHMA s.r.o.											
Ing. arch. Miloslav Marek		Ing. arch. Miloslav Marek	ČKA 02749												
				Bechlín 48 411 86 Bechlín tel 315-628296 e-mail marek@archma.cz, www.archma.cz											
INVESTOR	Obec Hořín, Hořín 19, 276 01 Mělník			<table><tr><td>FORMÁT</td><td>A3</td></tr><tr><td>DATUM</td><td>12/2021</td></tr><tr><td>Č. ZAKÁZKY</td><td>2020/06</td></tr><tr><td>MĚŘÍTKO</td><td>Č. VÝKRESU</td></tr><tr><td>1:100</td><td>ST.13</td></tr></table>		FORMÁT	A3	DATUM	12/2021	Č. ZAKÁZKY	2020/06	MĚŘÍTKO	Č. VÝKRESU	1:100	ST.13
FORMÁT	A3														
DATUM	12/2021														
Č. ZAKÁZKY	2020/06														
MĚŘÍTKO	Č. VÝKRESU														
1:100	ST.13														
STUPĚŇ	DPS														
Stavební úpravy a navýšení kapacity ZŠ v Hoříně															
Pohled severovýchodní															