



KATASTRÁLNÍ MAPA

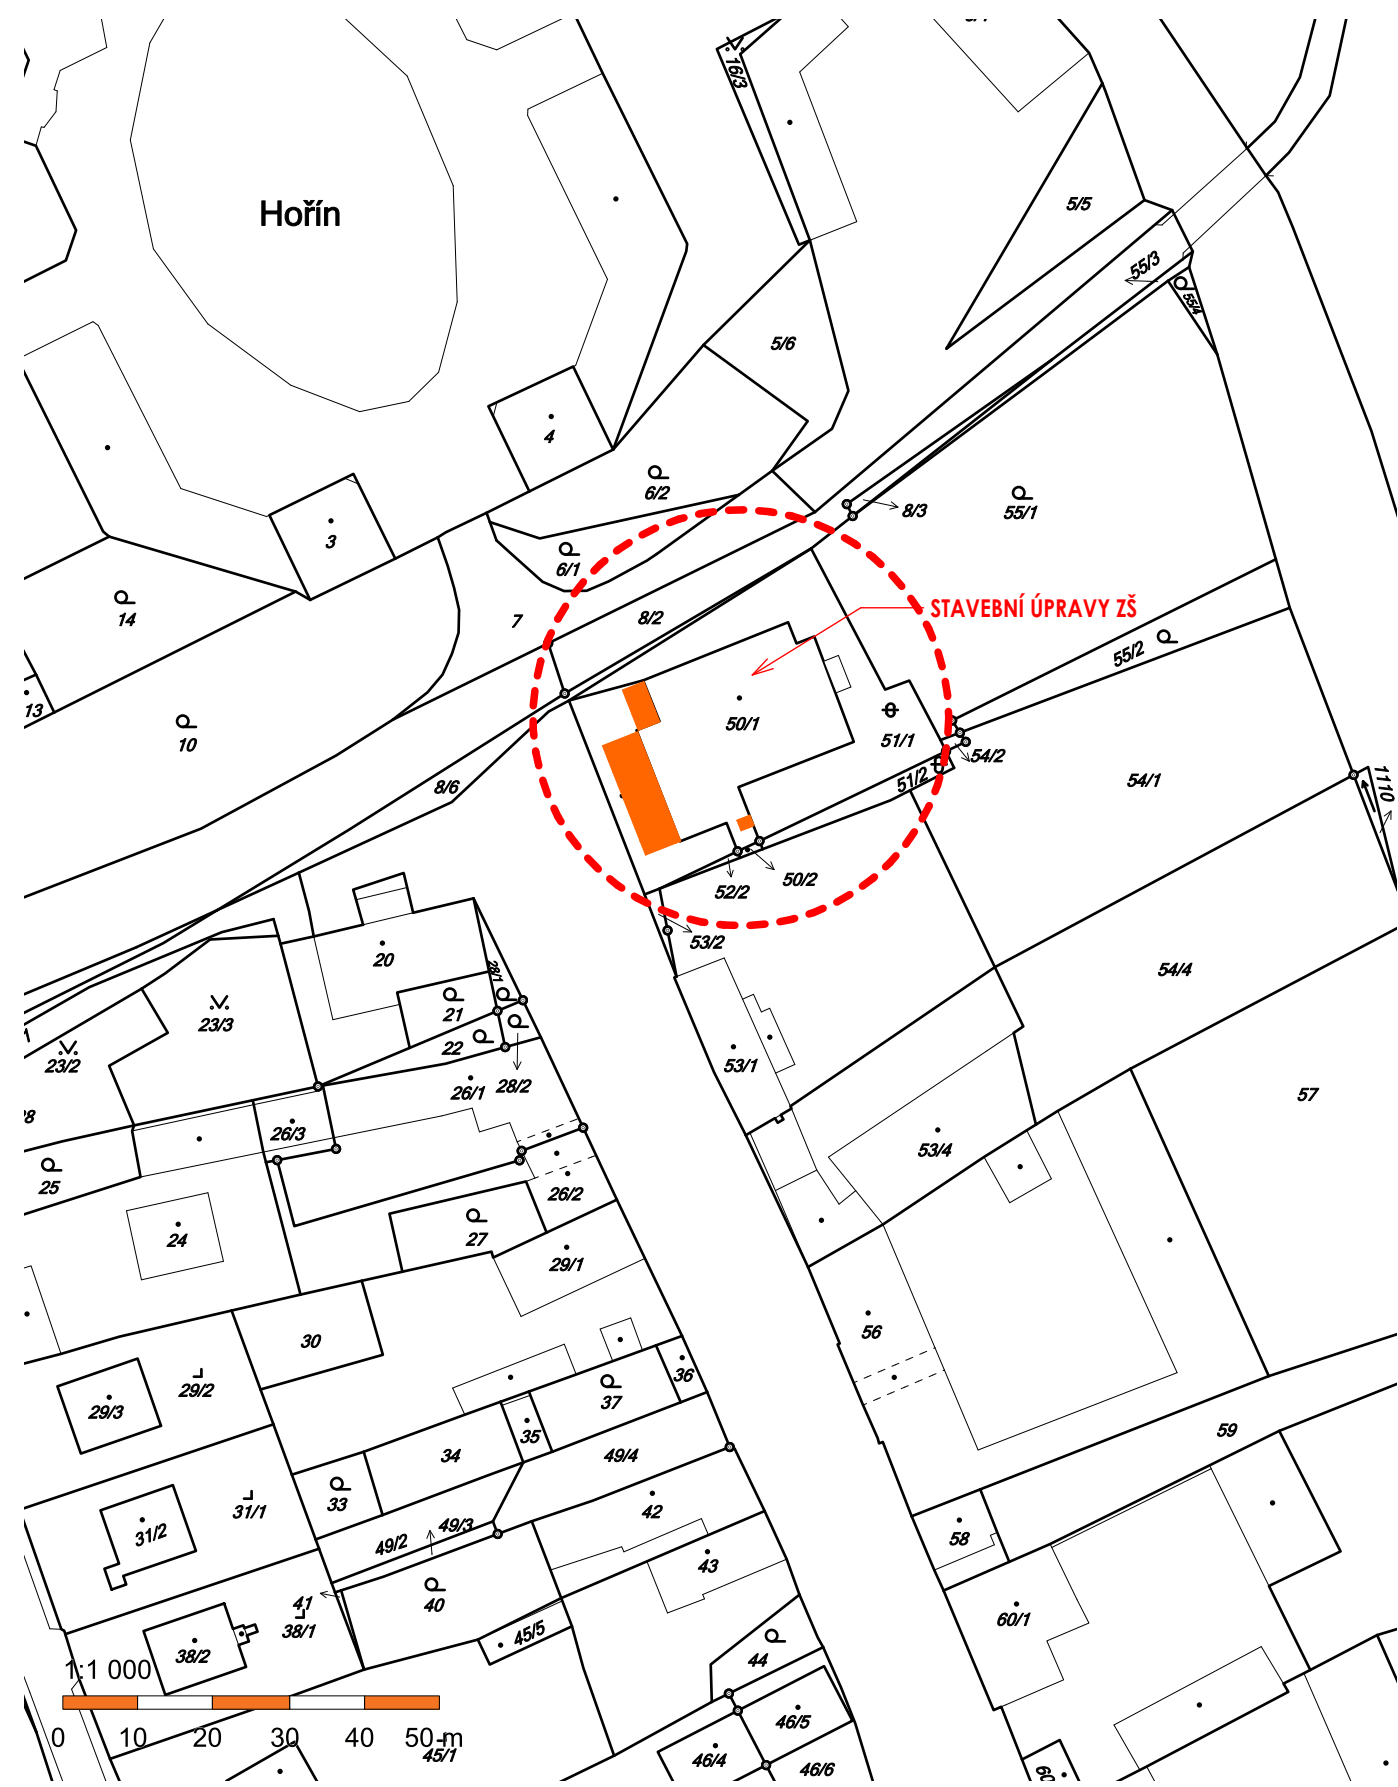

Informace o stavbě
Ukázka mapy se zobrazenou nemovitostí
Stavba: č. p. 3
Obec: Hořín [534803]
Část obce: Hořín [45331]
Katastrální území: Hořín [645338]
Číslo LV: 10001
Stavba stojí na pozemku: p. č. 50/1, 50/2
Typ stavby: budova s číslem popisným
Způsob využití: rodinný dům
Informace z RÚIAN
Vlastníci, jiní oprávnění
Vlastnické právo Podíl
OBEC HOŘÍN, č. p. 19, 27601 Hořín
Způsob ochrany nemovitosti
Název
rozsáhlé chráněné území
Omezení vlastnického práva
Nejsou evidována žádná omezení.
Jiné zápisy
Nejsou evidovány žádné jiné zápisy.

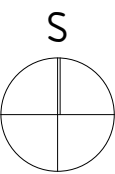

Nedílnou součástí výkresu je technická zpráva !

HLAVNÍ ARCHITEKT		VYPRACOVAL	AUTORIZACE	ARCHMA s.r.o.		
Ing. arch. Miloslav Marek		Ing. arch. Miloslav Marek	ČKA 02749			
INVESTOR		Obec Hořín, Hořín 19, 276 01 Mělník		Bechlín 48 411 86 Bechlín tel 315-628296 e-mail marek@archma.cz, www.archma.cz		
STUPEŇ		DPS				
Stavební úpravy a navýšení kapacity ZŠ v Hoříně						
				FORMÁT		A3
				DATUM		12/2021
				Č. ZAKÁZKY		2020/06
				MĚŘÍTKO		Č. VÝKRESU
Katastrální mapa				1:1000	C.1	