


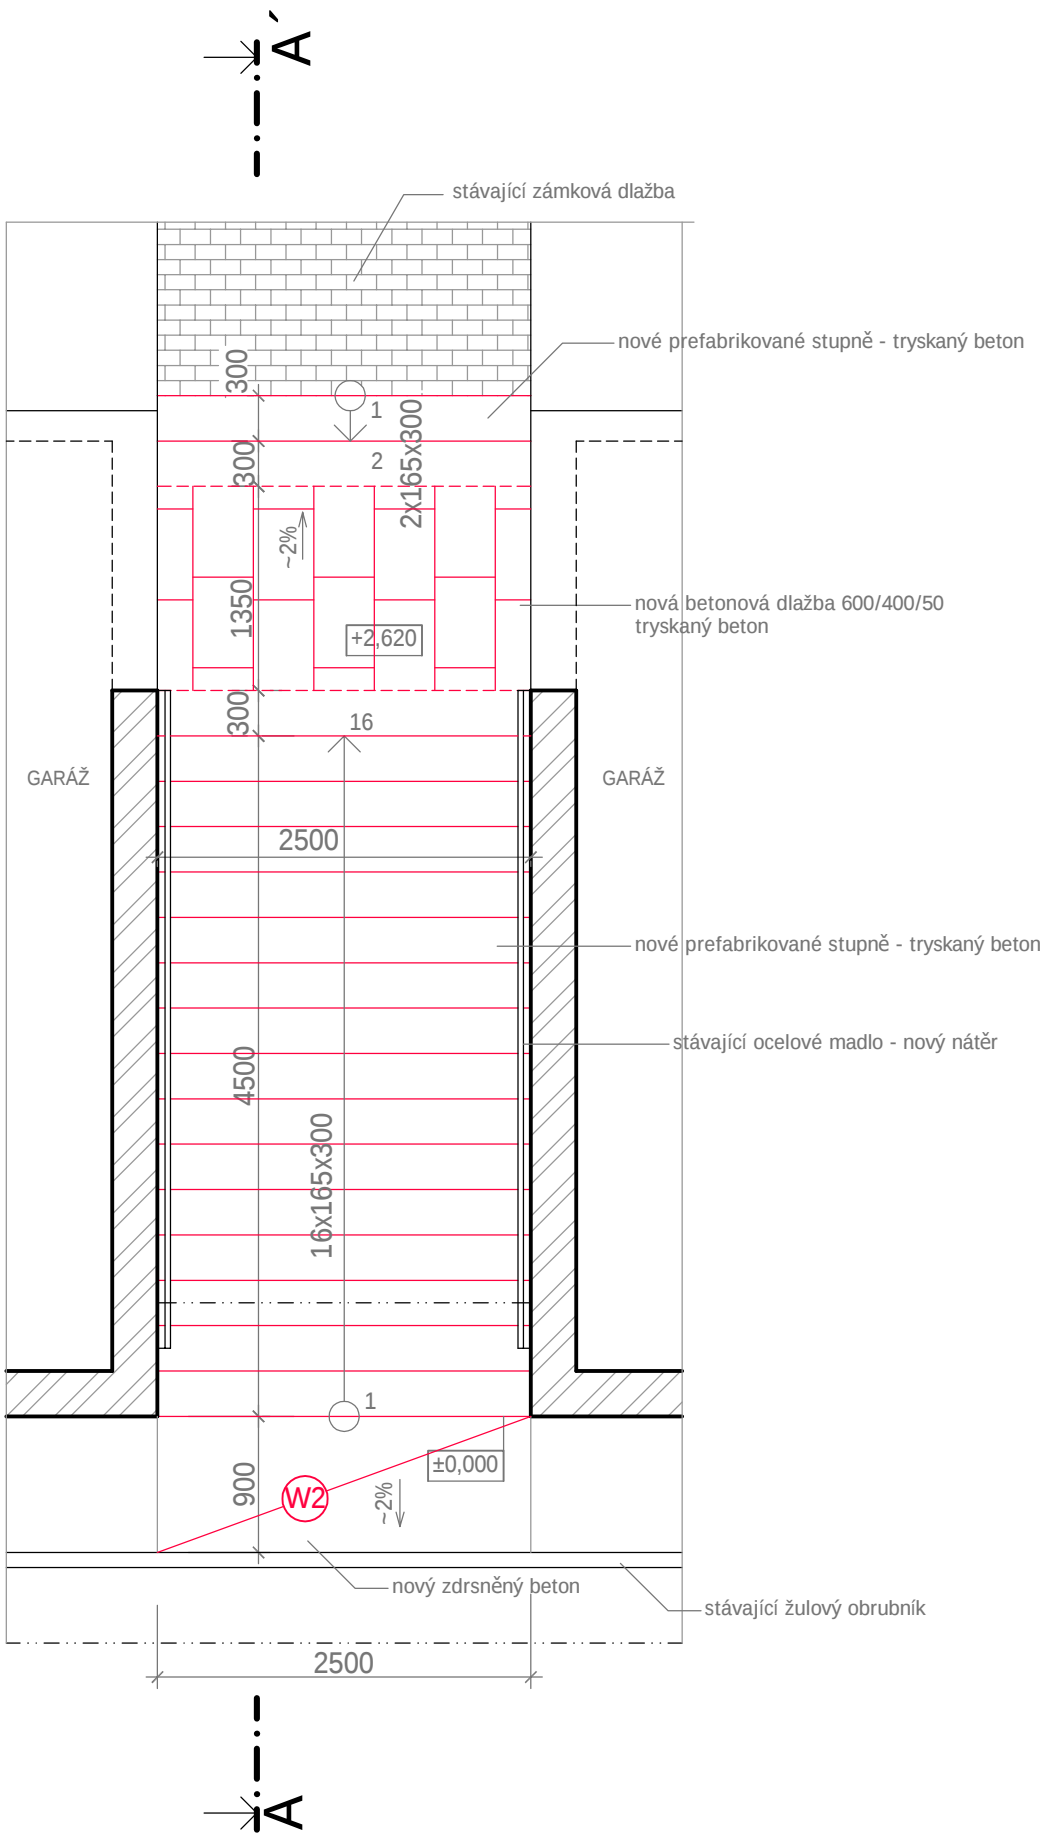

LEGENDA HMOT

- železobeton
- prostý beton
- cihelné zdivo
- štěrkopísek
- rostlá zemina
- bourané konstrukce
- nové konstrukce

LEGENDA ZNAČEK

W2 - nově provedená betonová plocha - zdrsněná

POPIS PRACÍ

- odstranění stávající povrchové úpravy (omítky, teraca) na svislých stěnách garáží do výšky 300 mm nad stupně až na cihelné zdivo.
- demolice schodišťových stupňů a teracové podesty
- bude provedeno vyrovnání obvodového zdiva garáží podél schodiště cementovou maltou s vodotěsnicí krystalizační pod hydroizolační vrstvu do výšky 300 mm nad úroveň stupňů.
- bude provedeno vyrovnání ŽB šikmé desky a betonu podesty betonovou mazaninou s vodotěsnicí krystalizační pod hydroizolační vrstvu.
- bude provedena bežešvá hydroizolační stěrka na ŽB desce a betonové podestě vytažená 300 mm nad stupně, včetně všech dopňků - koutových pásů a pod.
- bude provedena pokládka mPVC fólie tl. 1,5 mm na obou stranách schodiště vždy 300 mm nad stupně a 300 mm pod stupně. Na svislých stěnách bude ukončena systémovou lištou. Fólie bude dotěsněna ke svislým konstrukcím a ke stupňům PU tmelem.
- budou položeny nové prefabrikované betonové stupně kotvené lepením do tmelu.
- bude položena dlažba na podestě ve spádu s vyspárováním
- bude proveden nový drásaný beton pod schodištěm ve spádu s napojením na stávající obrubník
- bude provedeno zatmelení styku mezi stupni a svislými stěnami a mezi jednotlivými stupni PU tmelem
- bude provedeno očištění ocelového zábradlí a proveden nový polyuretanový nátěr - 2x

POZNÁMKA

- veškeré rozměry nutno ověřit na stavbě

ODPOVĚDNÝ PROJEKTANT:	Ing. Radek Vlašín		
PROJEKTANT:	Ing. Radek Vlašín		
STAVEBNÍK:	Statutární město Brno, MČ Brno-Jundrov, Veslařská 56, 637 00		
MÍSTO STAVBY:	Brno k.ú. Jundrov č.k.ú. 610542 - p.č. 1688/1		
STAVBA: SO-01 OPRAVA SCHODIŠTĚ PŘED BD JASANOVÁ 18 Brno k.ú. Jundrov - p.č. 1688/1 ARCHITEKTONICKO STAVEBNÍ REŠENÍ		FORMÁT:	A3
		STUPEŇ:	DPS
		DATUM:	02.2018
		MĚŘÍTKO:	1:50
VÝKRES:	PŮDORYS - nový stav	PARÉ	Č. VÝKRESU D1-1.04