



PUDORYS

M 1:30

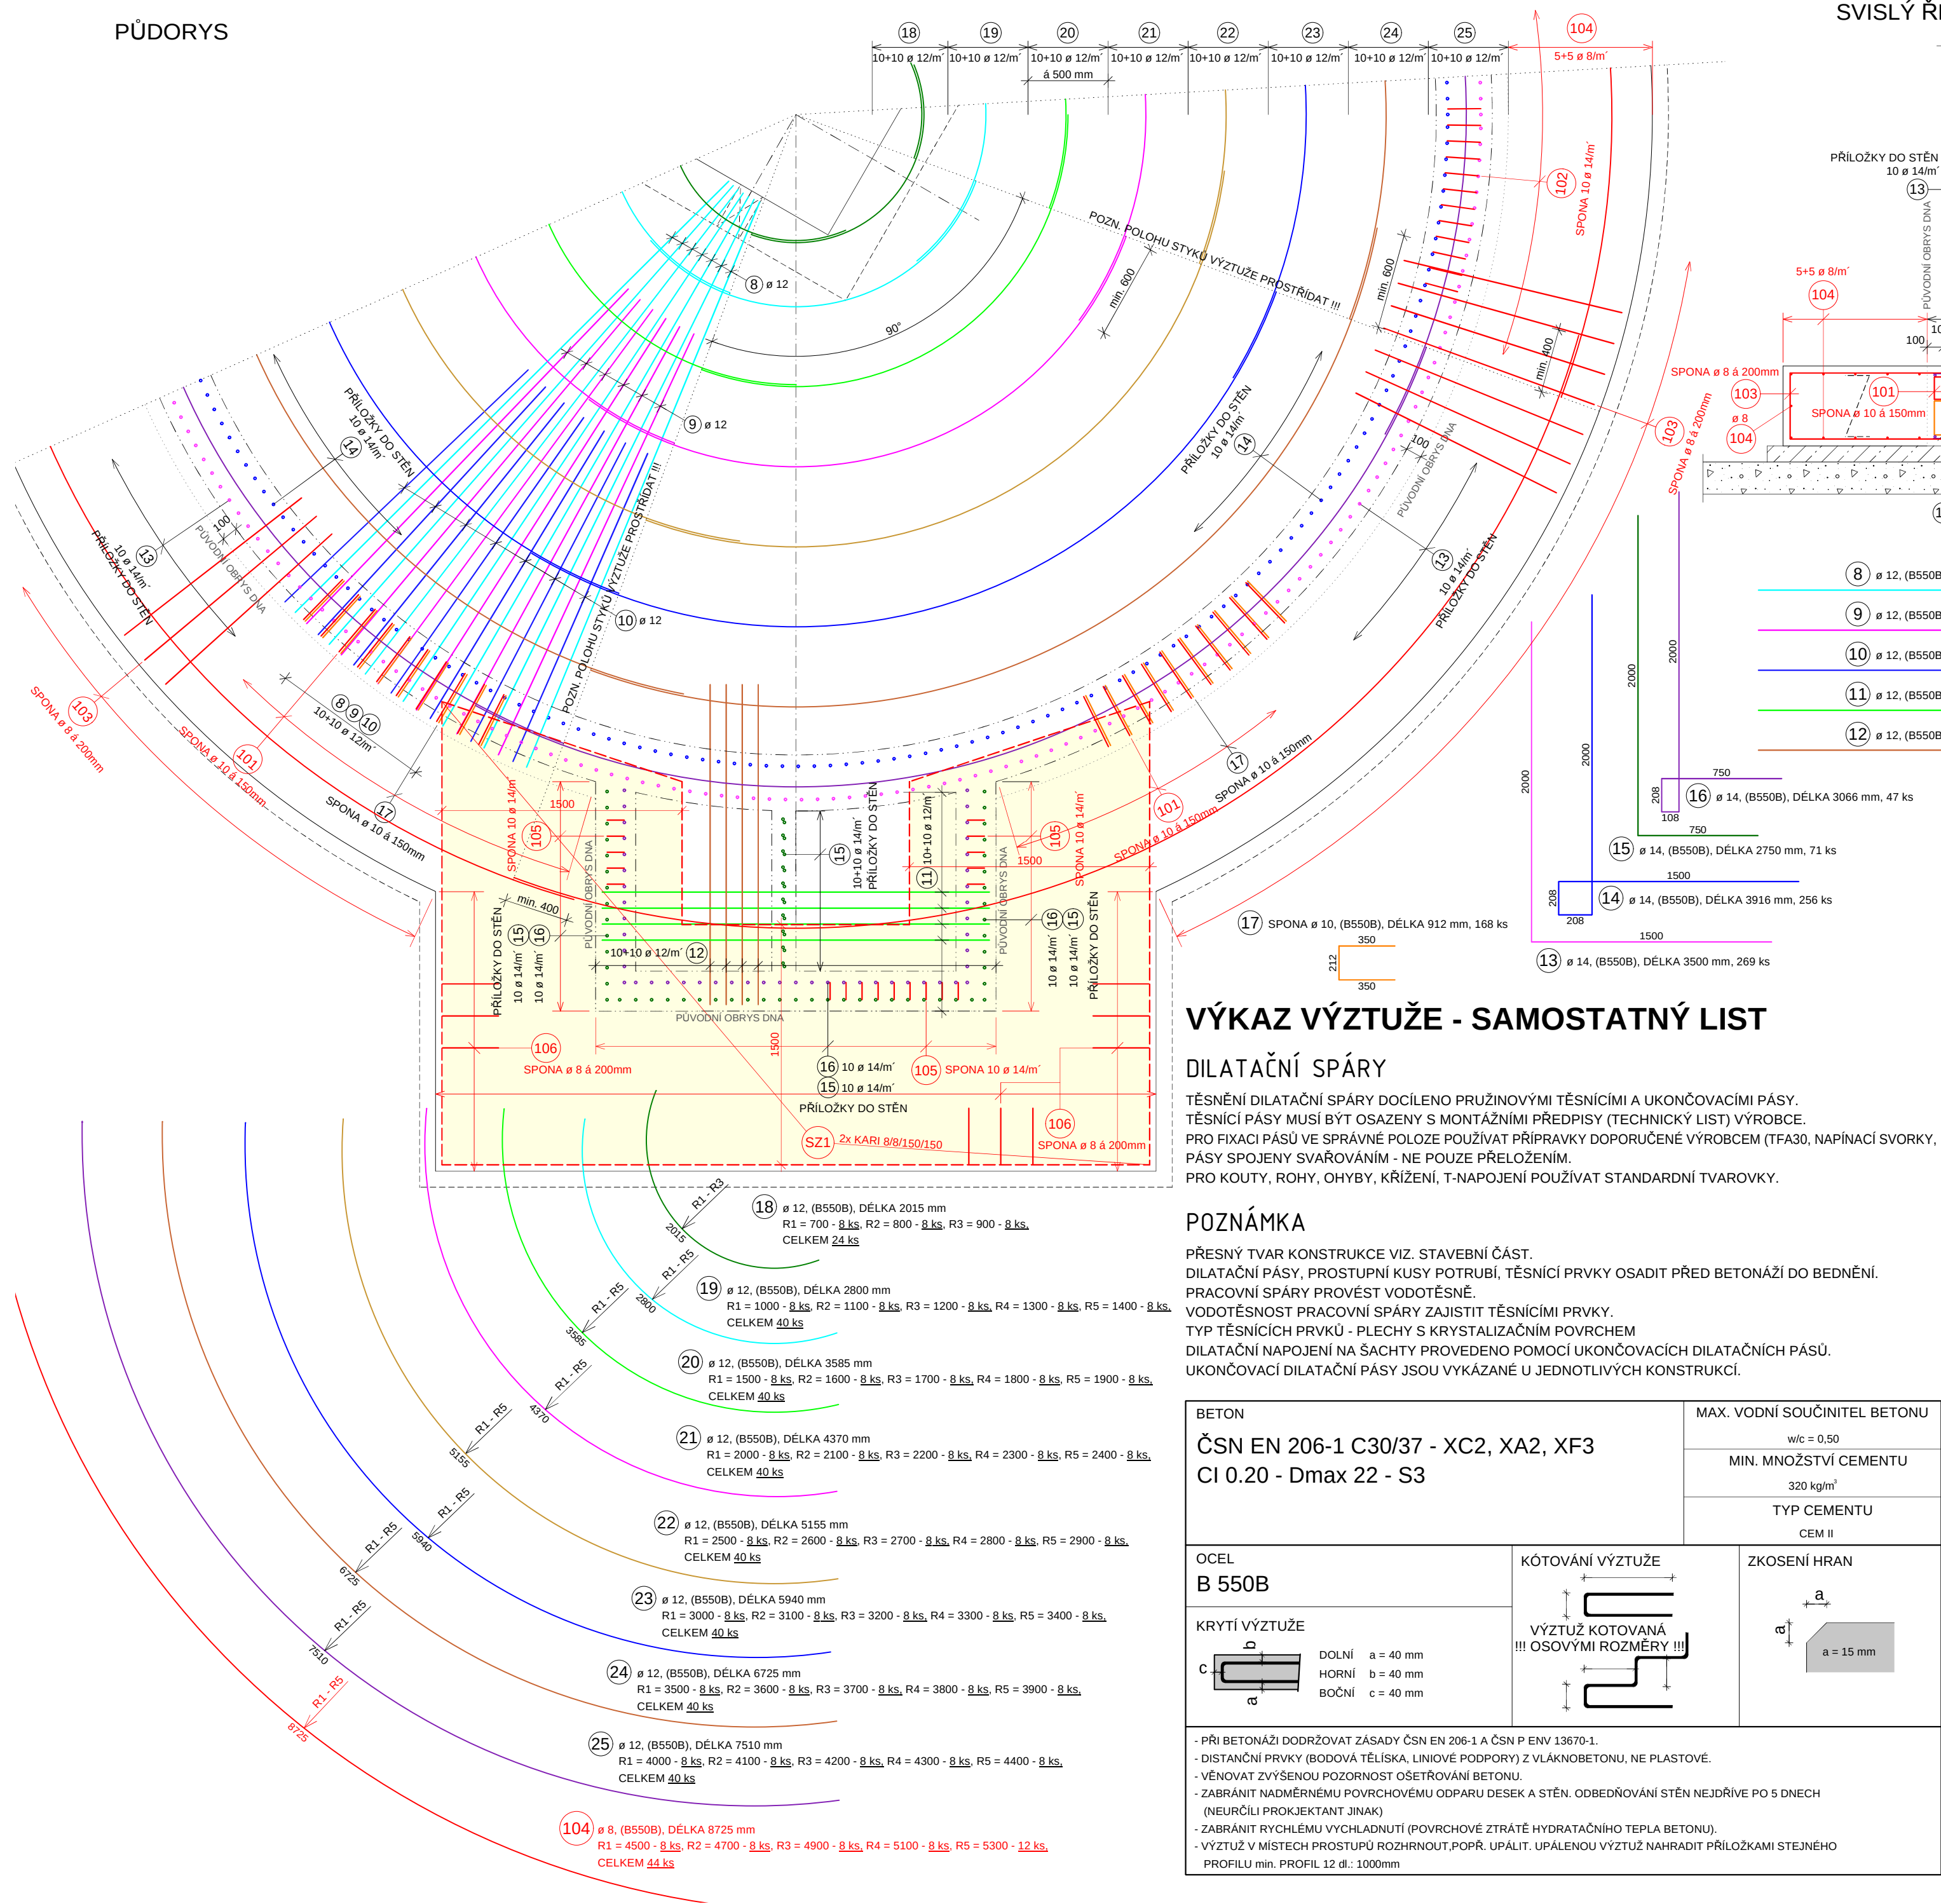

SVISLÝ ŘEZ

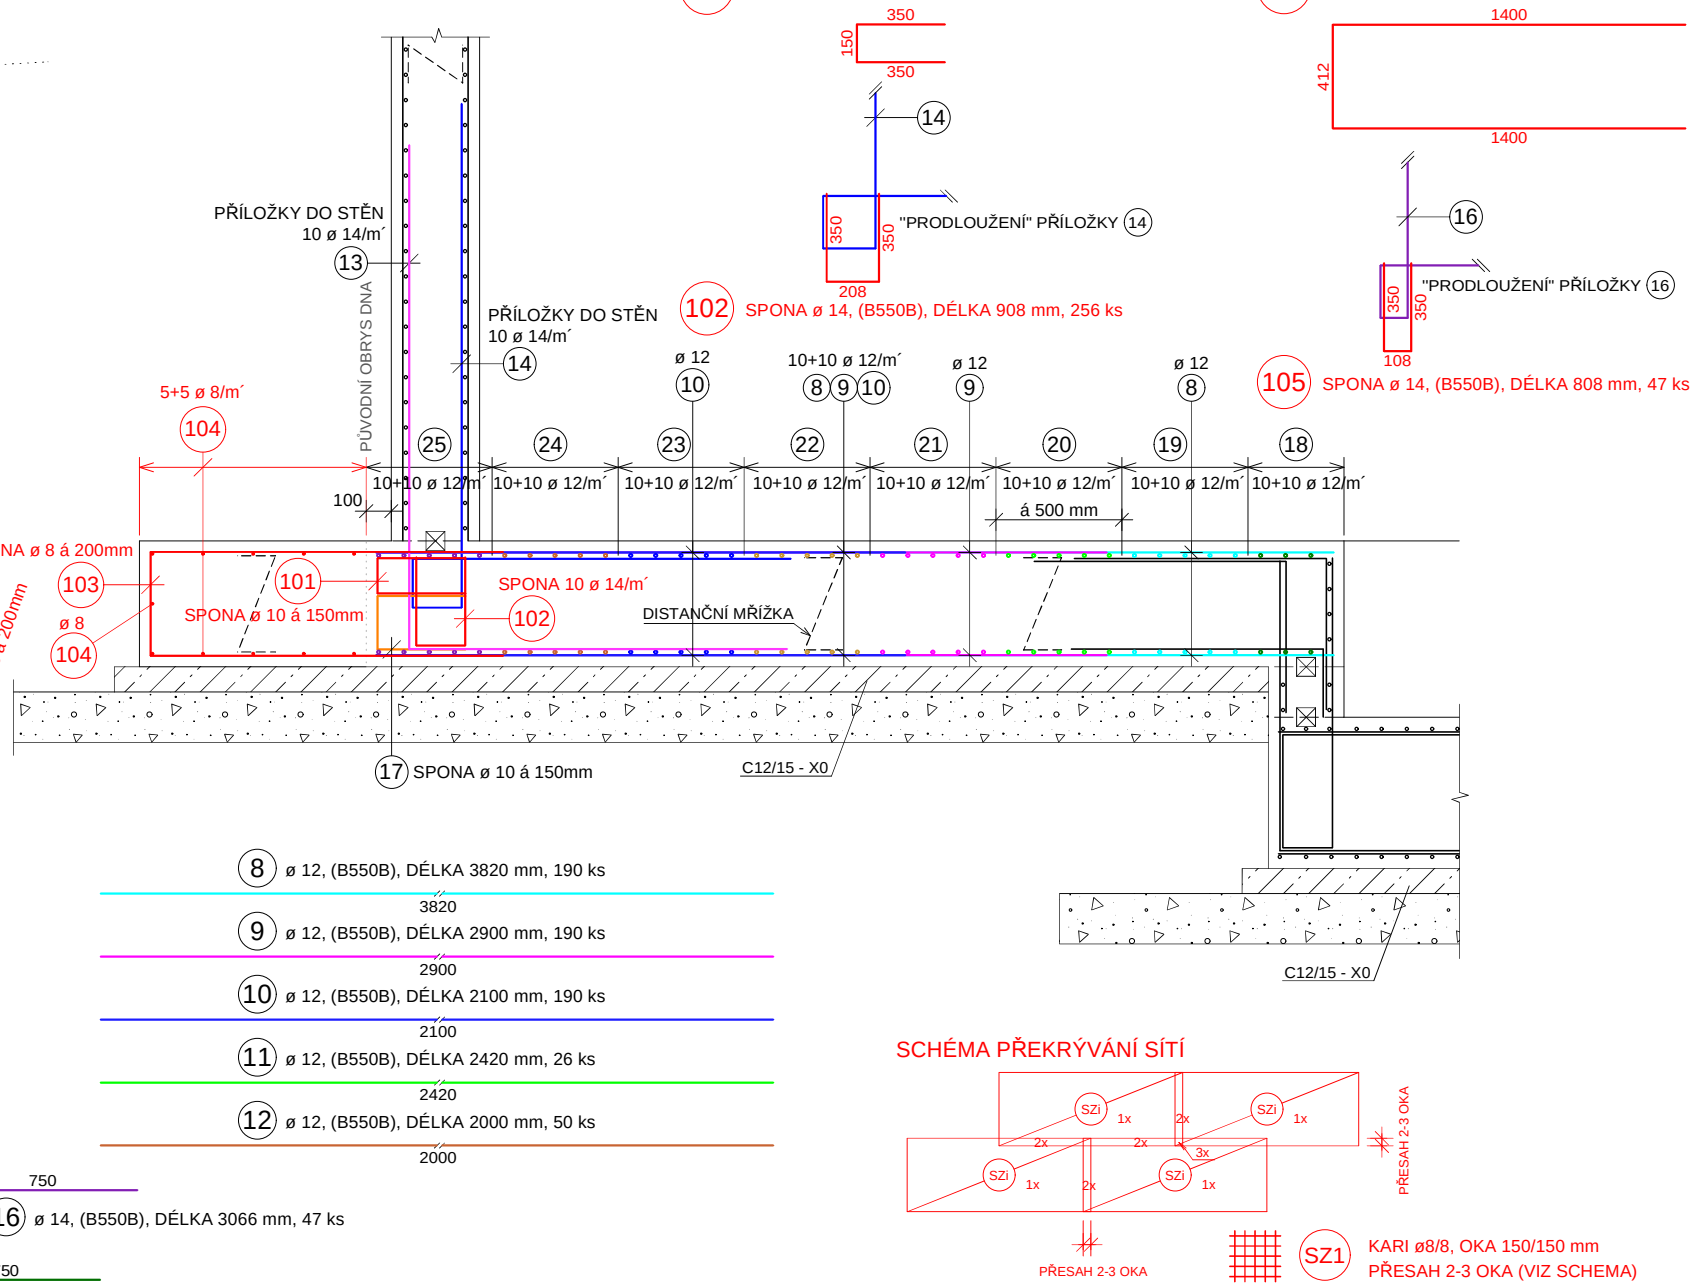



BETON	C30/37 - XC2, XA2, XF3
OCEL	B 550B
KRYTÍ	40 mm

POZNÁMKA

VLOŽENÍ SMRŠŤOVACÍCH LIŠŤ (TRHACÍCH) ŘEŠÍ DODAVATEL STAVBY -
PŘEDLOŽÍ PROJEKTANTOVI TYP A POZICE - TECHNICKÉ A TECHNOLOGICKÉ
PŘEDPISY URČÍ VÝROBCE DANÝCH LIŠŤ !!!
POLOHA PROSTUPU KRESLENA SCHEMATICKY, PŘESNÁ POLOHA VIZ. TECHNOLOGIE !!!

-  V MÍSTECH PROSTUPŮ HLAVNI
VÝZTUŽI VYSTŘIHNOU!
 —  — PRACOVNÍ SPÁRA - UTĚSNĚNÍ VLOŽENÍM TĚSNICÍCH PLECHŮ
S NATAVENÝM BENTONITOVÝM NÁTĚREM !!!
POZOR!
 PROSTUPY VYZNAČENY POUZE SCHÉMATICKY - NUTNO PROVÉST DLE TECHNOLOGIE !!!

PROSTUPY VYZNAČENY POUZE SCHÉMATICKY - NUTNO PROVÉST DLE TECHNOLOGIE !!!

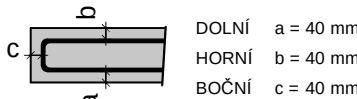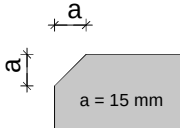BETON ČSN EN 206-1 C30/37 - XC2, XA2, XF3 Cl 0.20 - Dmax 22 - S3		MAX. VNÍŠNÍ SOUČINITEL BETONU $w/c = 0,50$ MIN. MNOŽSTVÍ CEMENTU 320 kg/m^3 TYP CEMENTU CEM II	
OCEL B 550B		KÓTOVÁNÍ VÝŽTUŽE 	
KRYTÍ VÝŽTUŽE 		ZKOSENÍ HRAN 	
- PŘI BETONÁŽI DODRŽOVAT ZÁSADY ČSN EN 206-1 A ČSN P ENV 13670-1. - DISTANČNÍ PRVKY (BODOVÁ TĚLÍSKA, LINIOVÉ PODPORY) Z VLÁKNOBETONU, NE PLASTOVÉ. - VĚNOVAT ZVÝŠENOU POZORNOST OŠETŘOVÁNÍ BETONU. - ZABRÁNIT NADMĚRNÉMU PОВRCHOVÉMU ODPARU DESEK A STĚN. ODBEDŇOVÁNÍ STĚN NEJDŘÍVE PO 5 DNECH (NEURČILI PROJEKTANT JINAK) - ZABRÁNIT RYCHLÉMU VYCHLADNUTÍ (POVRCHOVÉ ZTRÁTĚ HYDRATAČNÍHO TEPLA BETONU). - VÝŽTUŽ V MÍSTĚCH PROSTUPŮ ROZHRNOUT, POPŘ. UPALIT. UPÁLENOU VÝŽTUŽ NAHRADIT PŘÍLOŽKAMI STEJNÉHO PROFILU min. PROFIL 12 dl.: 1000mm			

INDEX ZMĚNY	POPIS ZMĚNY	DATUM	PROVEDL	PODPIS

 VODOHOSPODÁŘSKÝ PODNIK a.s. PRAŽSKÁ 14, 303 02 PLZEŇ Tel: 377 201 630, e-Mail: vhp@vhp.cz, www.vhp.cz	INVESTOR: Městys Karlštejn Karlštejn 185, 267 18 Karlštejn	
	ZPRACOVÁL:	Ing. Kaiser
	PROJEKTANT:	Ing. Kesl
	HLAVNÍ INŽENÝR PROJEKTU:	Ing. Vraný <i>Kraný</i>
AKCE: INTENZIFIKACE ČOV KARLŠTEJN		ČÍSLO ZAKÁZKY: 2016 DATUM: 10/2018 POČET LÍSTŮ: 4 A4 MĚŘITKO: 1:30 STUPEŇ: DPS
NÁZEV VÝKRESU: DOSAZOVACÍ NÁDRŽ - DNO - VÝKRES VÝZTUŽE		ČÍSLO VÝKRESU: D.1.2.04

VÝKRES JE DUŠEVNÍM MAJETKEM VP a.s. NESMÍ BÝT POUŽIT A KOPIROVÁN TŘETÍ OSOBOU, JÍ PŘEDÁN ČI JINAK S NÍM NAKLÁDÁNO BEZ PÍSEMNÉHO POVOLENÍ VP a.s.