

DOSAZOVACÍ NÁDRŽ - JÍMKA ODSAZENÉ VODY A JÍMKA PLOVOUCÍCH NEČISTOT- VÝKRES VÝZTUŽE

M 1:25

PŮDORYS

SVISLÝ ŘEZ

BETON C30/37 - XC2, XA2, XF3
OCEL B 550B
KRYTÍ 40 mm

POZNÁMKA

VLOŽENÍ SMRŠŤOVACÍCH LIŠT (TRHACÍCH) ŘEŠÍ DODAVATEL STAVBY -
PŘEDLOŽÍ PROJEKTANTOVI TYP A POZICE - TECHNICKÉ A TECHNOLOGICKÉ
PŘEDPISY URČÍ VÝROBCE DANÝCH LIŠT !!!
POLOHA PROSTUPŮ KRESLENA SCHÉMATICKY, PŘESNÁ POLOHA VIZ. TECHNOLOGIE !!!

- ✕

V MÍSTECH PROSTUPŮ HLAVNÍ
VÝZTUŽ VYSTŘÍHNOUT!
- PŘÍSADA DO BETONU - PRO DOSAŽENÍ ÚČINNÉ VODONEPROPUSTNOSTI
ZTVRDLÉHO BETONU (KRYSALIZAČNÍ PŘÍSADA PRO BÍLÉ VANY)
- PŘÍSADA DO BETONU - SKELNÉ VLÁKNO
- ✕ --

PRACOVNÍ SPÁRA - UTĚSNĚNÍ VLOŽENÍM TĚSNÍCÍCH PLECHŮ
S NATAVENÝM BENTONITOVÝM NÁTĚREM !!!

POZOR!

PROSTUPY VYZNAČENY POUZE SCHÉMATICKY - NUTNO PROVÉST DLE TECHNOLOGIE !!!

BETON		MAX. VODNÍ SOUČINITEL BETONU		
ČSN EN 206-1 C30/37 - XC2, XA2, XF3 CI 0.20 - Dmax 22 - S3		w/c = 0,50		
		MIN. MNOŽSTVÍ CEMENTU		
		320 kg/m³		
		TYP CEMENTU		
		CEM II		
OCEL	KÓTOVÁNÍ VÝZTUŽE		ZKOSENÍ HRAN	
B 550B	VÝZTUŽ KOTOVANÁ !!! OSOVÝMI ROZMĚRY !!!		a a = 15 mm	
KRYTÍ VÝZTUŽE				
c a b c DOLNÍ HORNÍ BOČNÍ a = 40 mm b = 40 mm c = 40 mm				
- PŘI BETONÁŽI DODRŽOVAT ZÁSADY ČSN EN 206-1 A ČSN P ENV 13670-1. - DISTANČNÍ PRVKY (BODOVÁ TĚLÍSKA, LINIOVÉ PODPORY) Z VLÁKNOBETONU, NE PLASTOVÉ. - VĚNOVAT ZVÝŠENOU POZORNOST OŠETŘOVÁNÍ BETONU. - ZABRÁNIT NADMĚRNÉMU POVRCHOVÉMU ODPARU DESEK A STĚN. ODBEDŇOVÁNÍ STĚN NEJDŘÍVE PO 5 DNECH (NEURČILI PROJEKTANT JINAK) - ZABRÁNIT RYCHLÉMU VYCHLADNUTÍ (POVRCHOVÉ ZTRÁTĚ HYDRATAČNÍHO TEPLA BETONU). - VÝZTUŽ V MÍSTECH PROSTUPŮ ROZHRNOUT, POPŘ. UPÁLIT. UPÁLENOU VÝZTUŽ NAHRADIT PŘÍLOŽKAMI STEJNÉHO PROFILU min. PROFIL 12 dl.: 1000mm				


VÝKAZ VÝZTUŽE - SAMOSTATNÝ LIST

DILATAČNÍ SPÁRY

TĚSNĚNÍ DILATAČNÍ SPÁRY DOCILENO PRUŽINOVÝMI TĚSNÍCÍMI A UKONČOVACÍMI PÁSY.
TĚSNÍCÍ PÁSY MUSÍ BÝT OSAZENY S MONTÁŽNÍMI PŘEDPISY (TECHNICKÝ LIST) VÝROBCE.
PRO FIXACI PÁSŮ VE SPRÁVNÉ POLOZE POUŽÍVAT PŘÍPRAVKY DOPORUČENÉ VÝROBCEM (TFA30, NAPÍNAČÍ SVORKY, ...)
PÁSY SPOJENY SVAŘOVÁNÍM - NE POUZE PŘELOŽENÍM.
PRO KOUTY, ROHY, OHYBY, KŘÍŽENÍ, T-NAPOJENÍ POUŽÍVAT STANDARDNÍ TVAROVKY.

POZNÁMKA

PŘESNÝ TVAR KONSTRUKCE VIZ. STAVEBNÍ ČÁST.
DILATAČNÍ PÁSY, PROSTUPNÍ KUSY POTRUBÍ, TĚSNÍCÍ PRVKY OSADIT PŘED BETONÁŽÍ DO BEDNĚNÍ.
PRACOVNÍ SPÁRY PROVÉST VODOTĚSNĚ.
VODOTĚSNOST PRACOVNÍ SPÁRY ZAJISTIT TĚSNÍCÍMI PRVKY.
TYP TĚSNÍCÍCH PRVKŮ - PLECHY S KRYSALIZAČNÍM POVRCHEM
DILATAČNÍ NAPOJENÍ NA ŠACHTY PROVEDENO POMOCÍ UKONČOVACÍCH DILATAČNÍCH PÁSŮ.
UKONČOVACÍ DILATAČNÍ PÁSY JSOU VYKÁZANÉ U JEDNOTLIVÝCH KONSTRUKCÍ.

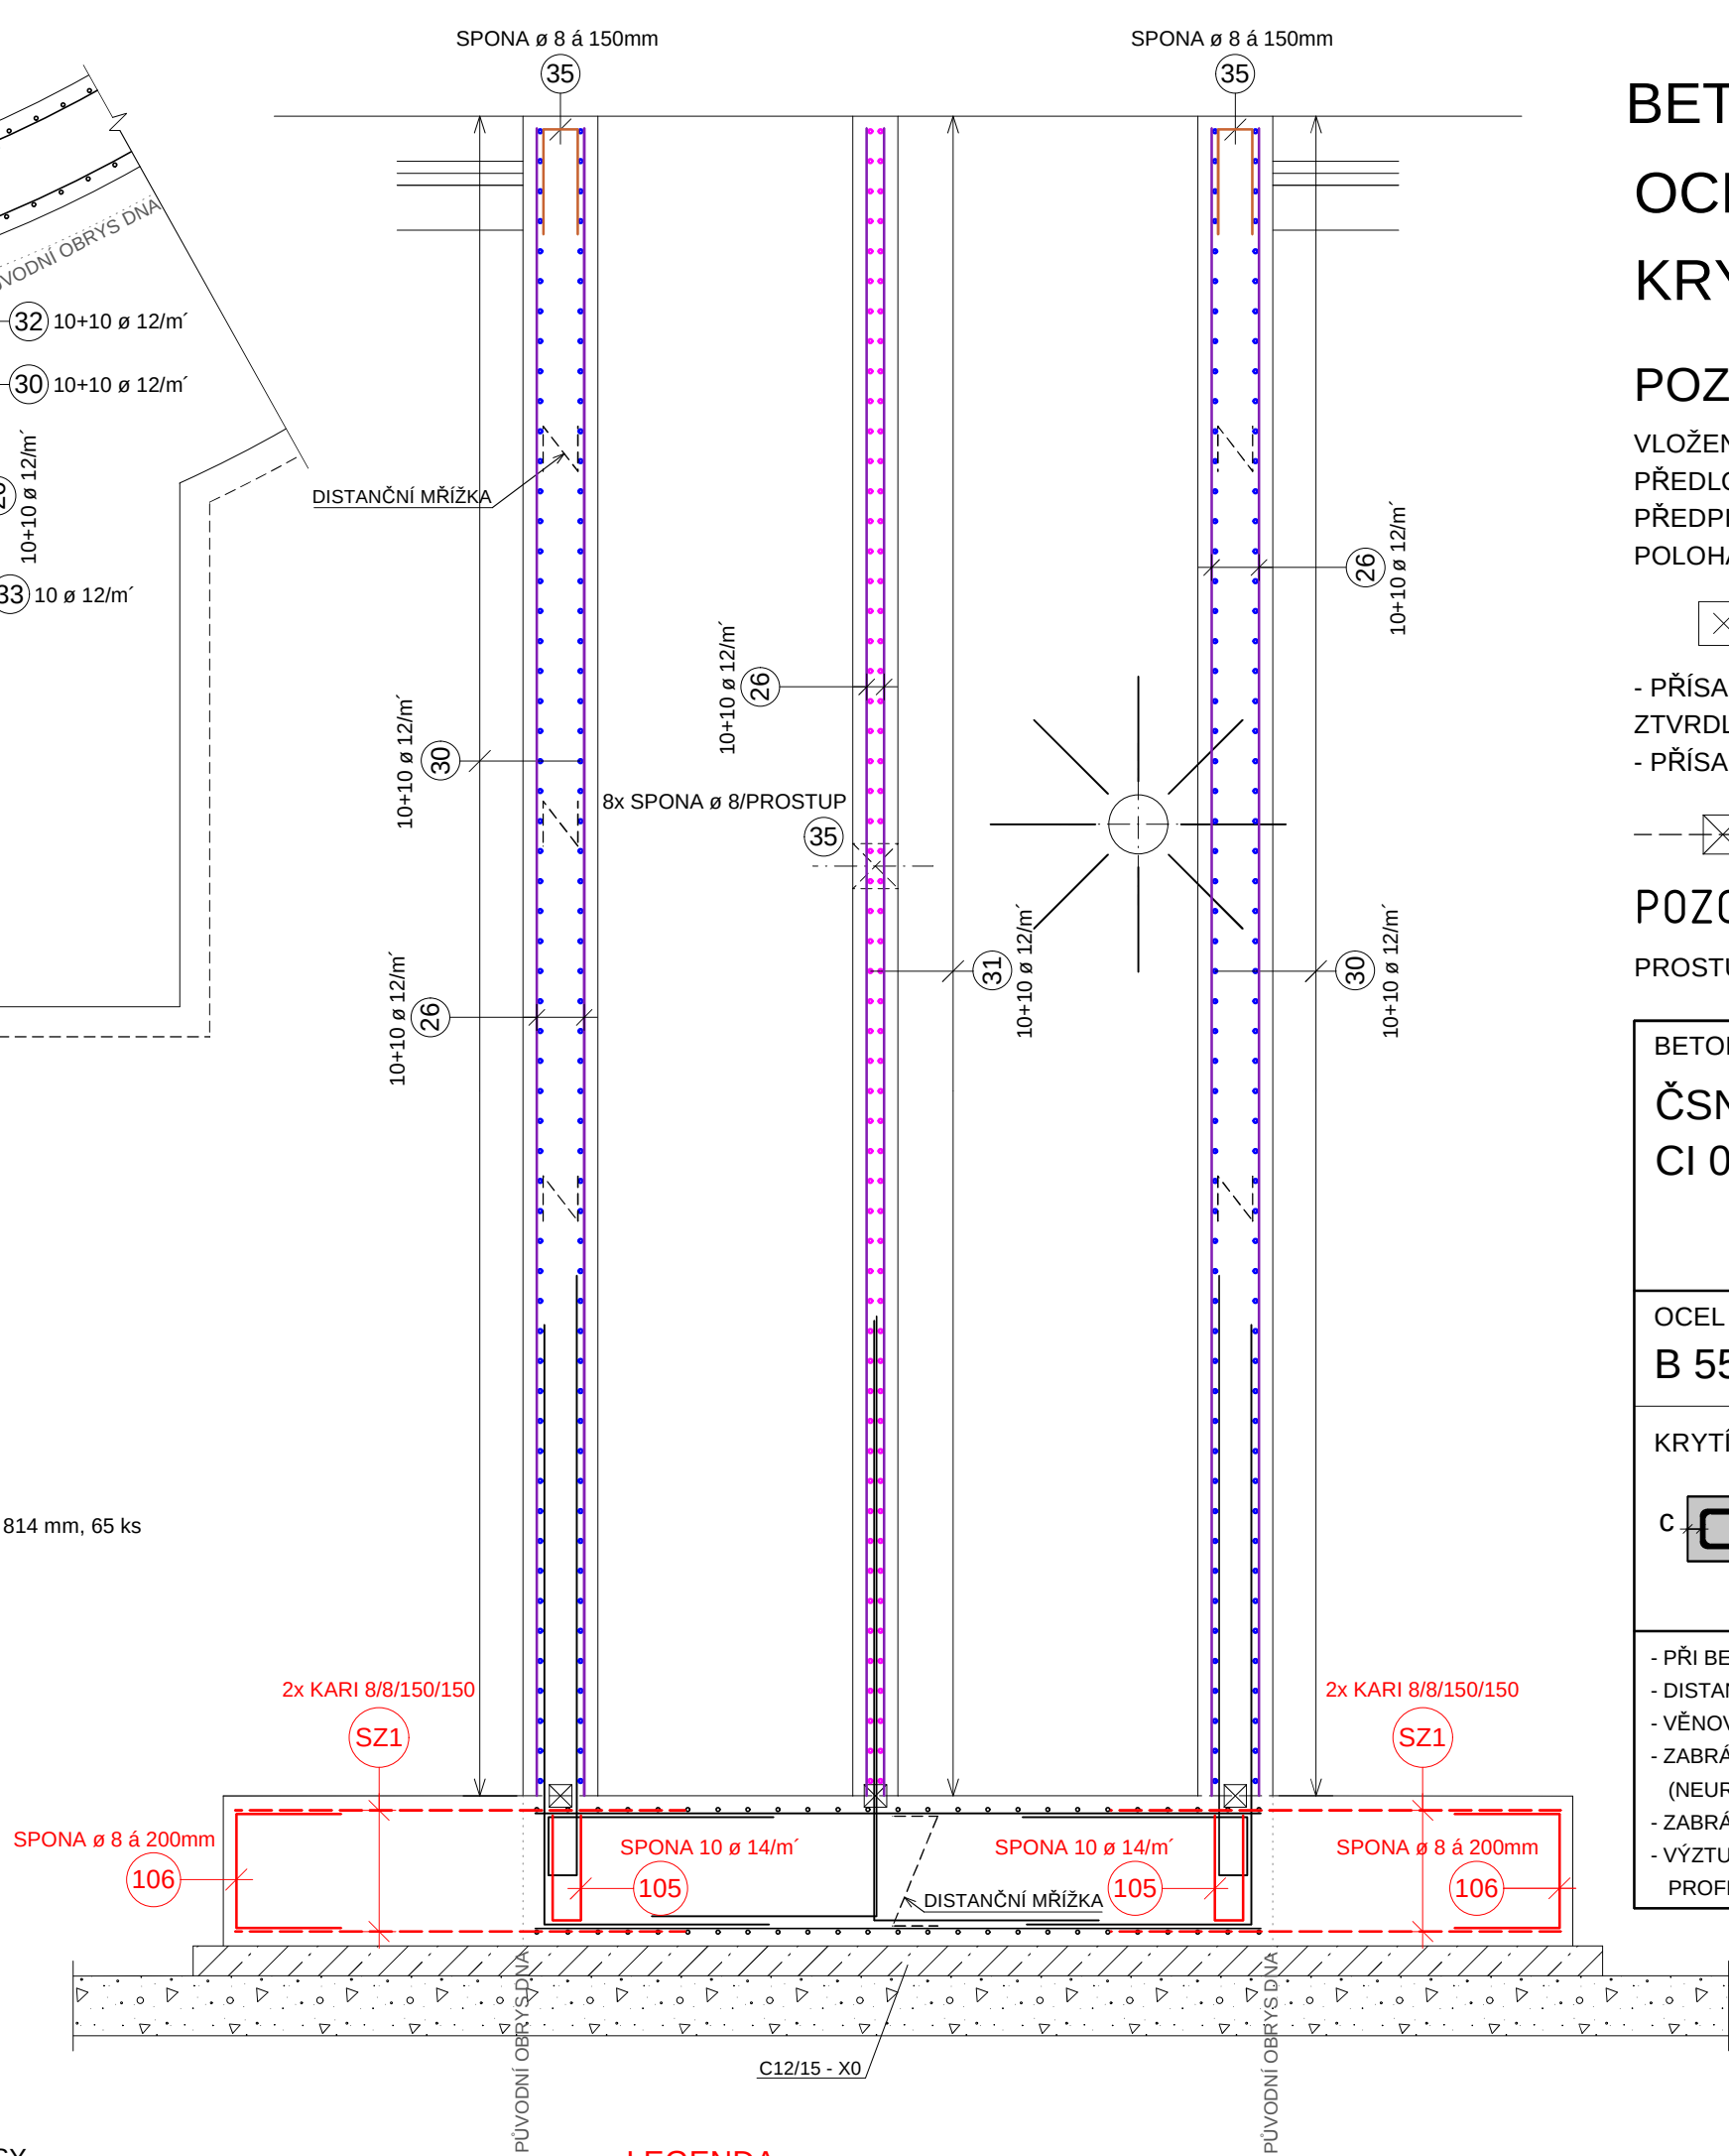

LEGENDA:

101 ČERVENĚ ZNAČENA DOPLŇOVANÁ VÝZTUŽ

INDEX ZMĚNY	POPIS ZMĚNY	DATUM	PROVEDL	PODPIS

VP VODOHOSPODÁŘSKÝ PODNIK a.s. PRAŽSKÁ 14, 303 02 PLZEŇ Tel: 377 201 630, e-Mail: vhp@vhp.cz, www.vhp.cz	INVESTOR: Městys Karlštejn Karlštejn 185, 267 18 Karlštejn	
	ZPRACOVAL:	Ing. Kaiser
PROJEKTANT:		Ing. Kesl
HLAVNÍ INŽENÝR PROJEKTU:		Ing. Vraný
AKCE:	ČÍSLO ZAKÁZKY:	2016
	DATUM:	10/2018
	POČET LISTŮ:	4 A4
	MĚŘITKO:	1:25
	STUPEŇ:	DPS
NÁZEV VÝKRESU: DOSAZOVACÍ NÁDRŽ - JÍMKA ODSAZENÉ VODY A JÍMKA PLOVOUCÍCH NEČISTOT - VÝKRES VÝZTUŽE		ČÍSLO VÝKRESU: D.1.2.06

VÝKRES JE DUŠEVNÍM MAJETKEM VP a.s. NESMÍ BÝT POUŽIT A KOPÍROVÁN TŘETÍ OSOBOU, JÍ PŘEDÁN ČI JINAK S NÍM NAKLÁDÁNO BEZ PÍSEMNÉHO POVOLENÍ VP a.s.