

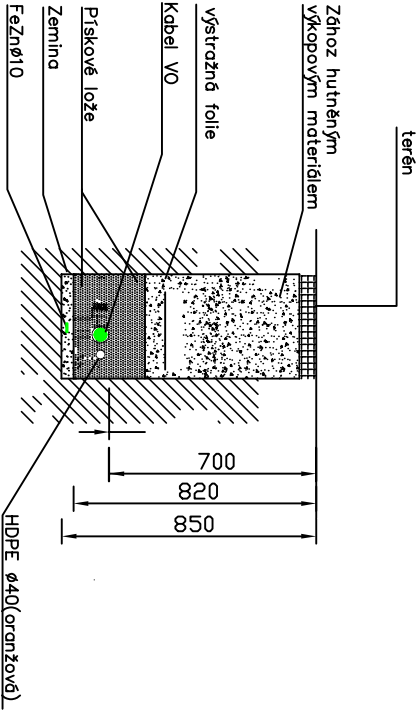


Typický řez trasou kabelu VO

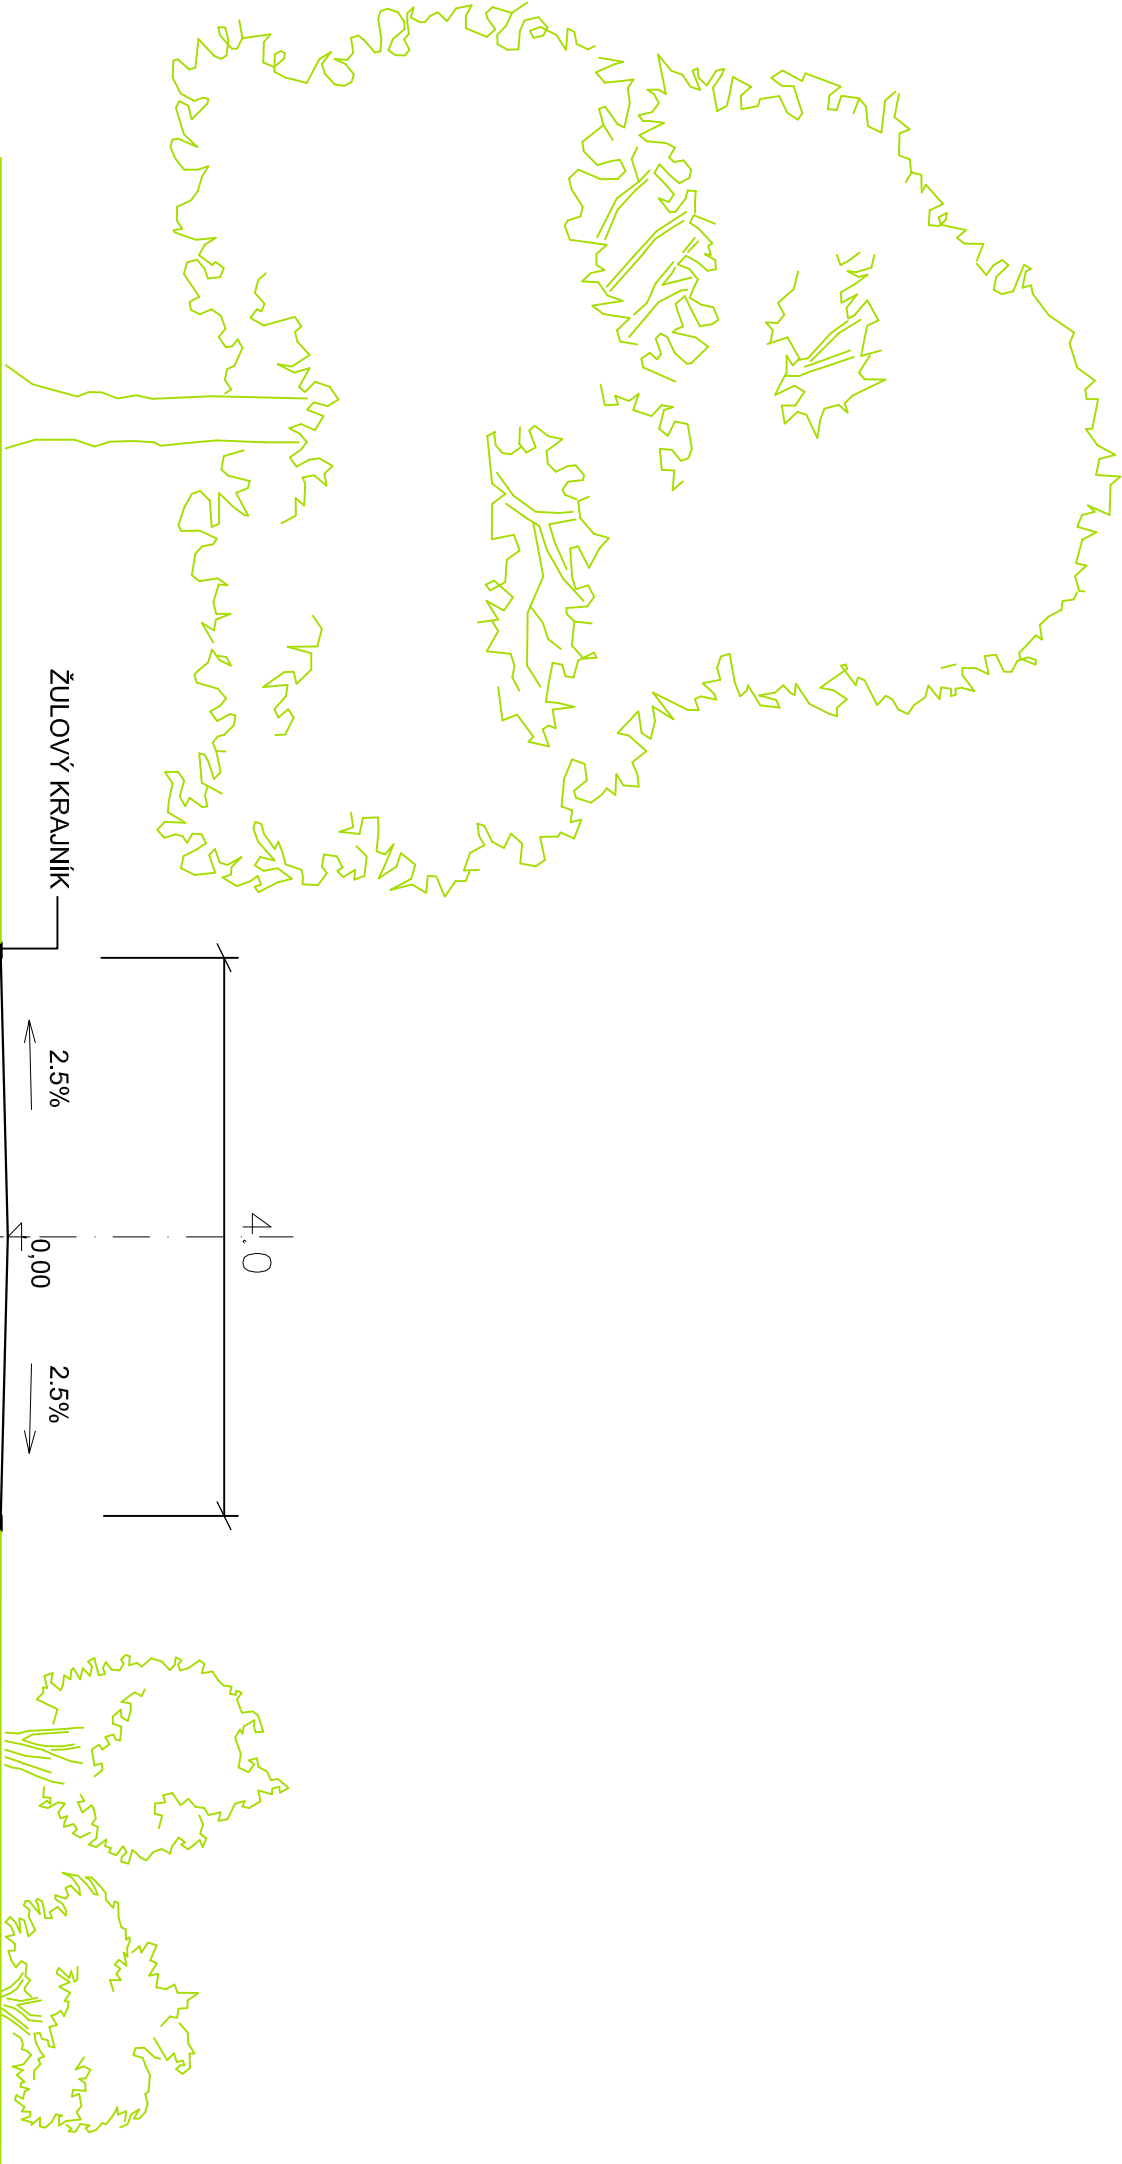

POUZDRO STOŽÁRU VO

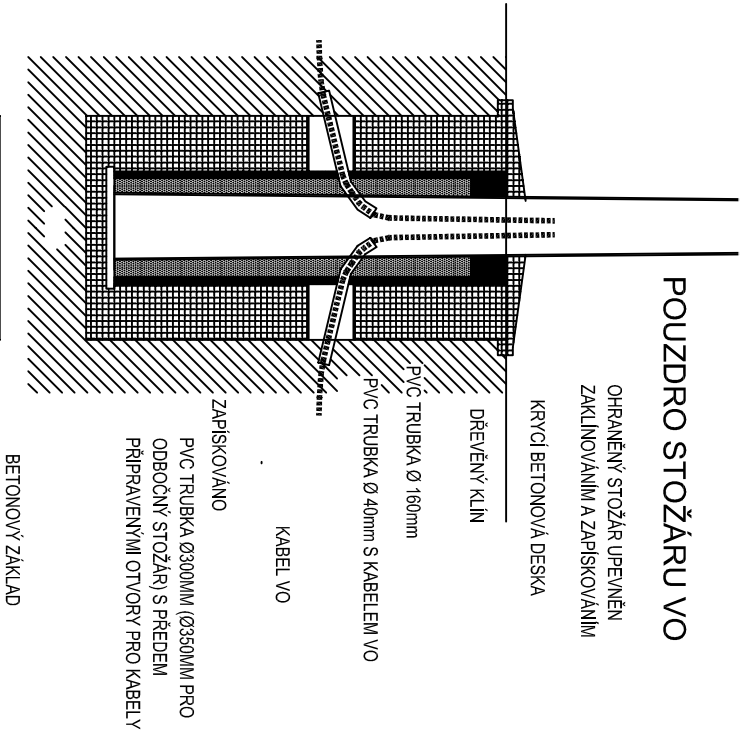

AKCE			 Ing. Jiří Sobol Hradešín 29 282 01 Český Brod IČ 87396521  Obecní úřad Tuklaty Na Valech 19 250 82 Tuklaty		
„Úprava nádvoří a zahrady u objektu č.p. 19 – budova OÚ Tuklaty“			ČÍSLO PŘÍLOHY		
HLAVNÍ ING. PROJEKTU	KATASTR	1:500	ČÁST		
ODPOVĚDNÝ PROJEKTANT	STUPĚN	DSP	SOUHRNNÉ ŘEŠENÍ		
Ing. Jiří Sobol			SITUACE		
PROJEKTANT	SOUR. SYSTÉM	JTSK/BAL T			
Ing. Jiří Sobol			10/2023		
KRESLIL	MĚŘITKO	1:500	VARIANTA		
			A		
ZAMĚŘIL	POČET FORMÁTŮ	2A4	ČÍSLO ZAKÁZKY		
			2332		
			VÝSADBY		
			ČÍSLO SOUPRAVY		
			C3		