



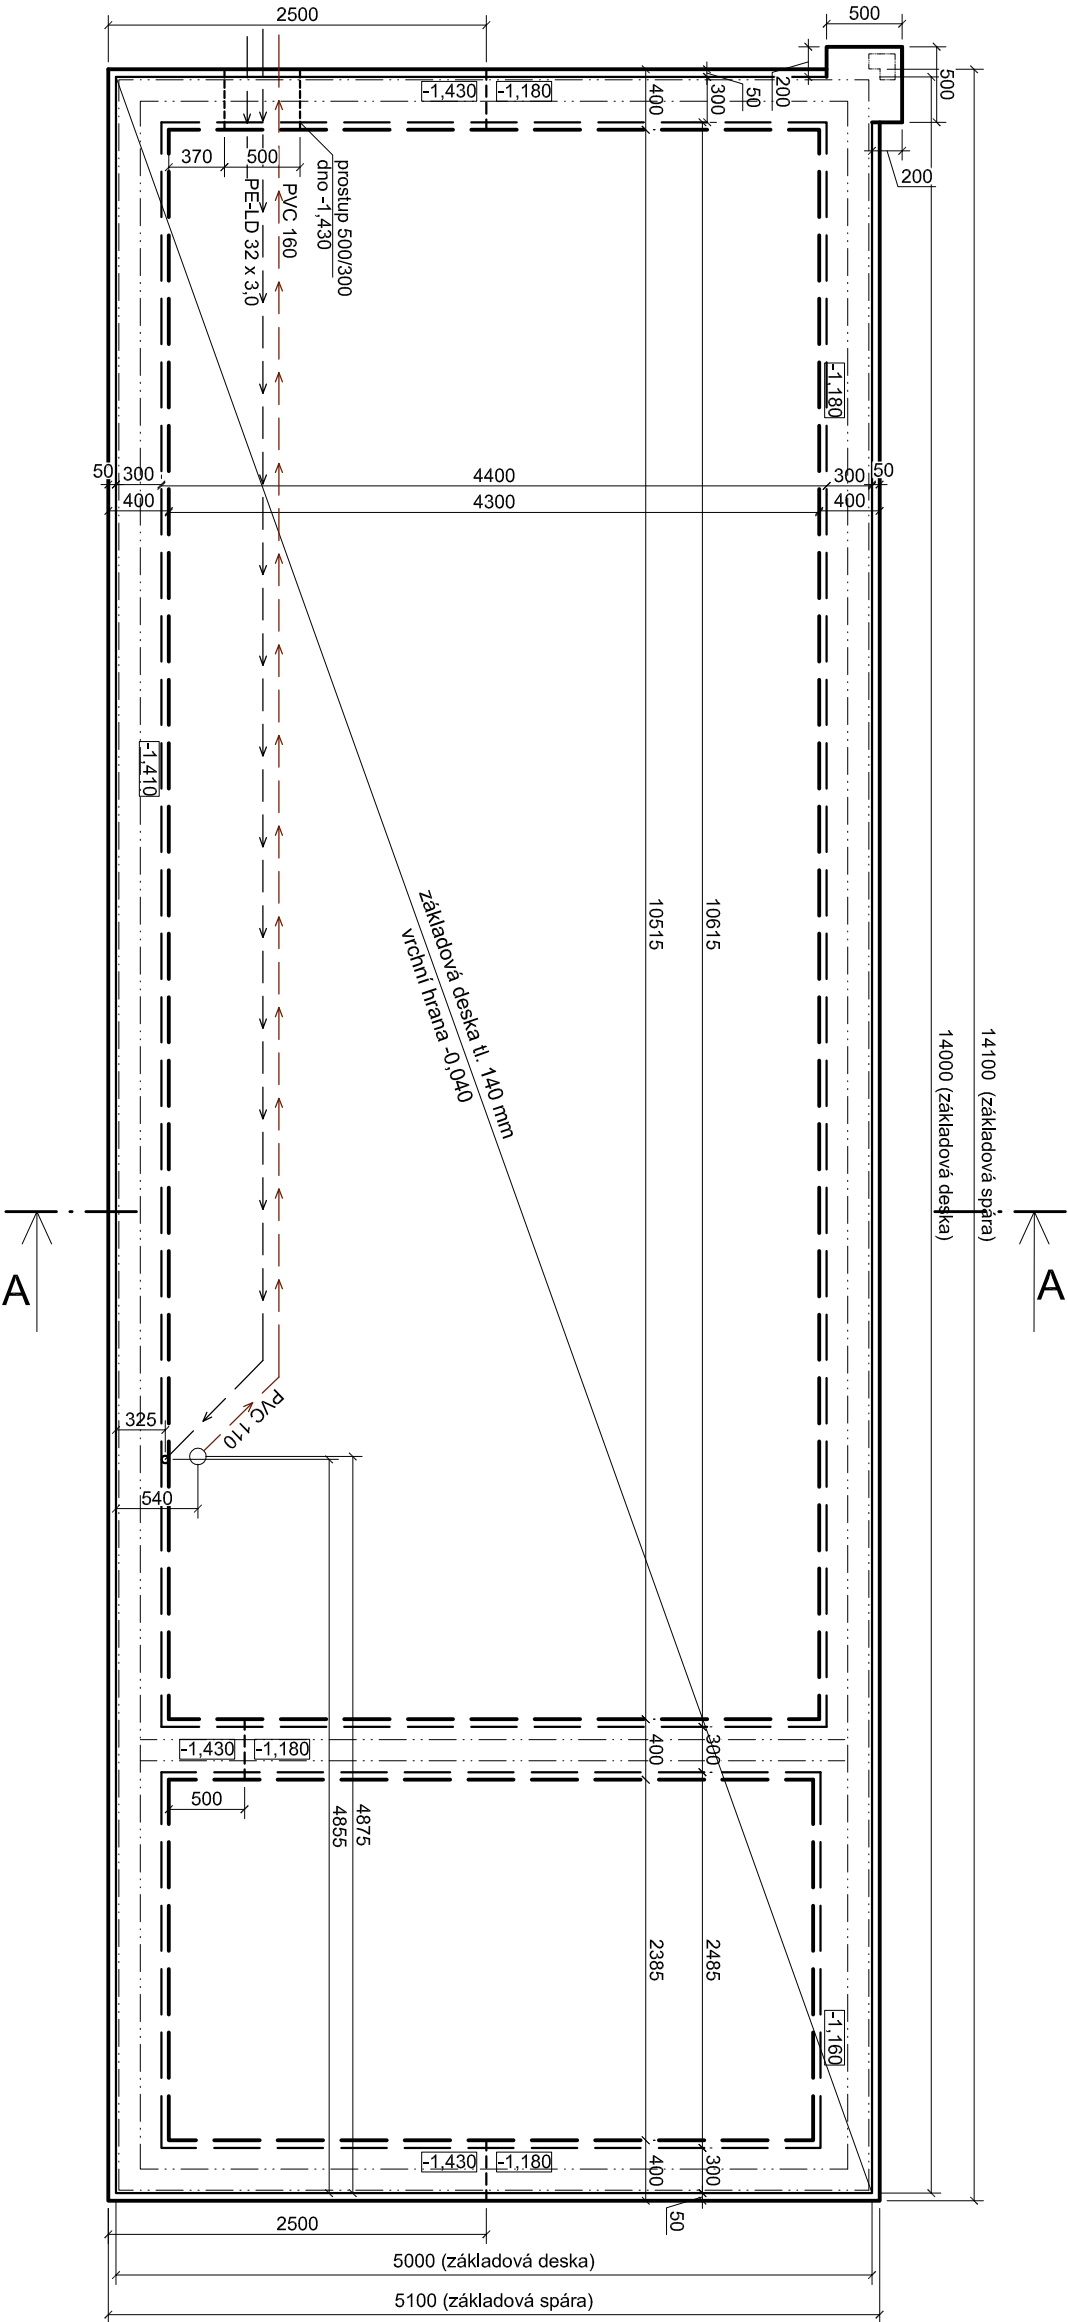

- poznámky:
- výkop pasů na šířku 400 mm
  - základová spára musí být před záhlivkou rovná, suchá a zhuštěná
  - nezámězná hloubka 1,15 m
  - spodní část základových pasů z betonu C16/20, XC2, Dmax. 16 mm, S4
  - základové zdivo BD30 + výplň základového zdiva C20/25
  - C20/25 Dmax 22 mm, XC2, S4 + R10, vodorovně i svisle
  - pruhy ze základového zdiva ohnout do podkladní desky, přichytit k síťm KARI
  - síť KARI k vnějšímu lici desky, přesahy 150 mm s provázáním
  - podkladní deska tl. 140 mm, C20/25 + 2x KARI 6/150/150 beton C20/25, XC2, Dmax 8 mm, S5
  - pasy po obvodu min 600 mm v rostlém terénu,
  - vnitřní min. 400 mm
  - hloubka základové spáry může být ještě upřesněna při realizaci (existence násypu, kamery,...)

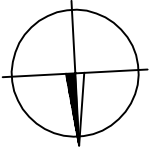

|                                                |  |                                    |  |   |  |                 |  |
|------------------------------------------------|--|------------------------------------|--|---|--|-----------------|--|
| zpracoval: Ing. Petr Franců                    |  | zodp. projektant: Ing. Petr Franců |  | <div>Petr Franců, IČ 60260912</div> <div>projektování pozemních staveb</div> <div>Vrkoslavická 29/164, 466 01 Jablonec n.N.</div> |  |                 |  |
| místo stavby:                                  |  | stavebník:                         |  |   |  |                 |  |
| ppččk: 3124/1                                  |  | Město Smržovka                     |  |   |  |                 |  |
| k.ú.: Smržovka                                 |  | náměstí T. G. Masaryka 600         |  |   |  |                 |  |
| obec: Smržovka                                 |  | 468 51 Smržovka                    |  |   |  |                 |  |
| název stavby: Letní zázemí sportoviště školy   |  | datum: 30.8.2024                   |  | měřítko:   |  | stupeň:         |  |
| složka: D.1.1. Architektonicko-stavební řešení |  | st. úřad: Smržovka                 |  | 1:50   |  | povolení záměru |  |
| příloha:                                       |  | PŮDORYS ZÁKLADŮ                    |  | rozsah přílohy:   |  | číslo přílohy:  |  |
| 2 x A4                                         |  |                                    |  | D.1.1.b.1.   |  |                 |  |