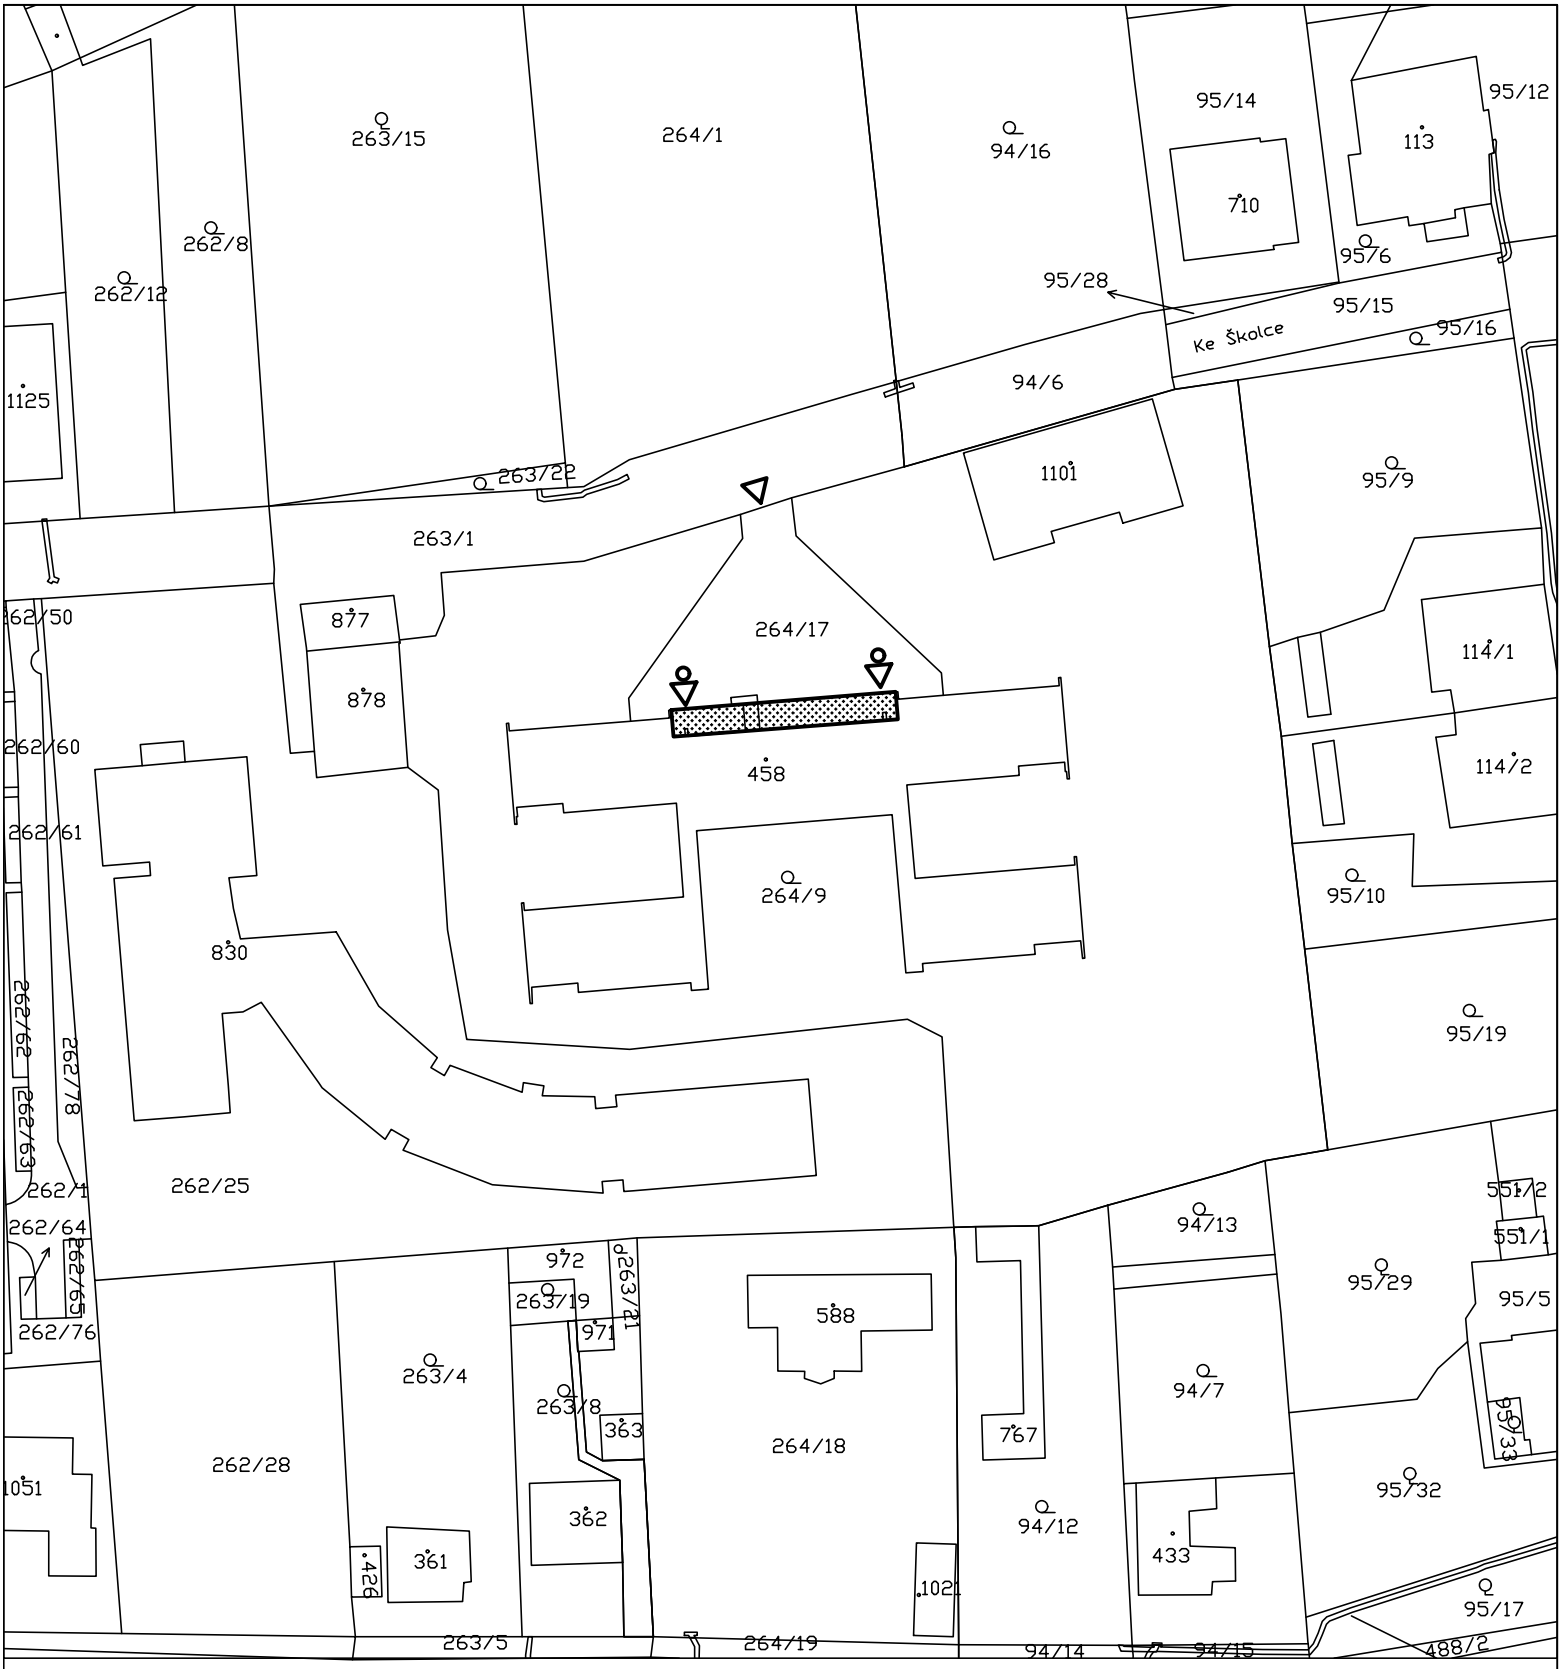

LEGENDA

- ROZSAH BOURACÍCH PRACÍ
- STAVEBNÍ ÚPRAVA
- st. 458, 264/9, 264/17 — ČÍSLA POZEMKŮ VE FUNKČNÍM CELKU
- VSTUP DO OBJEKTU
- STÁVAJÍCÍ VJEZD NA POZEMEK

MAJETKOPRÁVNÍ VZTAHY

Č.POZEMKU: st.458
VLASTNÍK
MĚSTO RUDNÁ, MASARYKOVA 94/53, 252 09 RUDNÁ

SOUSEDNÍ POZEMKY:
Č.POZEMKŮ: 264/9, 264/17
VLASTNÍK
MĚSTO RUDNÁ, MASARYKOVA 94/53, 252 09 RUDNÁ

ZODPOVĚDNÝ PROJEKTANT PETR HŮDA	VYPRACOVAL PETR HŮDA	KRESLIL PETR HŮDA	ATELIER PETR HŮDA VOLARSKÁ 370 148 00 PRAHA 4 TEL. 607 066 445 petr.huda@volny.cz
INVESTOR	MĚSTO RUDNÁ, MASARYKOVA 94/53, 252 09 RUDNÁ		
MÍSTO STAVBY	KE ŠKOLCE 922/1, RUDNÁ, PARC.Č.ST. 458, K.Ú. HOŘELICE		
AKCE STAVEBNÍ ÚPRAVY MŠ		Č. ZAKÁZKY	VYHOTOV.
		FORMÁT 1 x A4	
OBSAH VÝKRESU SITUAČNÍ VÝKRES		DATUM 01/2024	Č. VÝKRESU
		STUPEŇ PD: DSP, VÝBĚR DODAVATELE	C.01
		MĚŘÍTKO 1:1000	