PŮDORYS SKLEPA – BOURÁNÍ

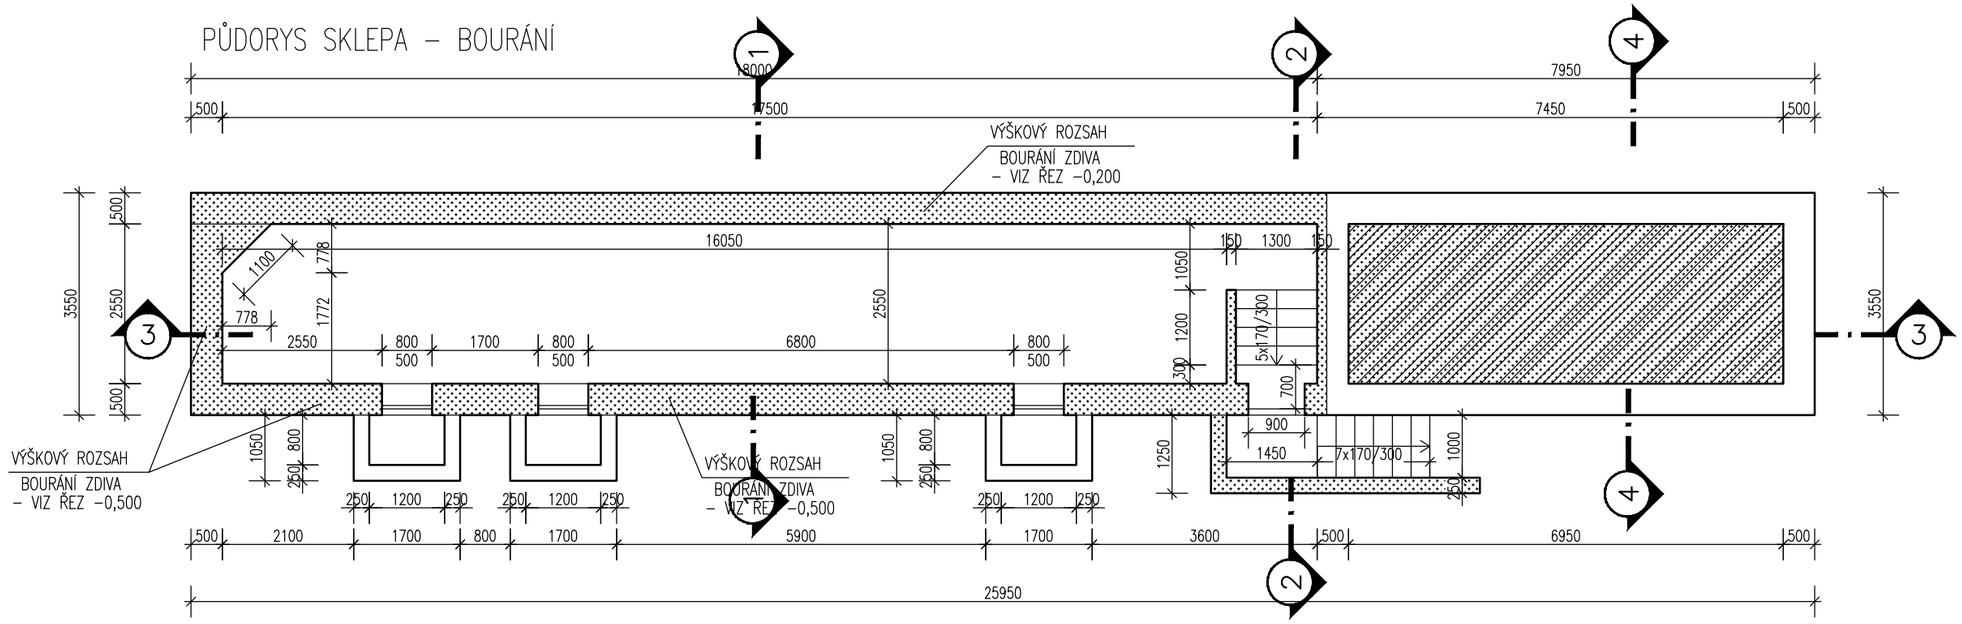

PŮDORYS TERASY – BOURÁNÍ

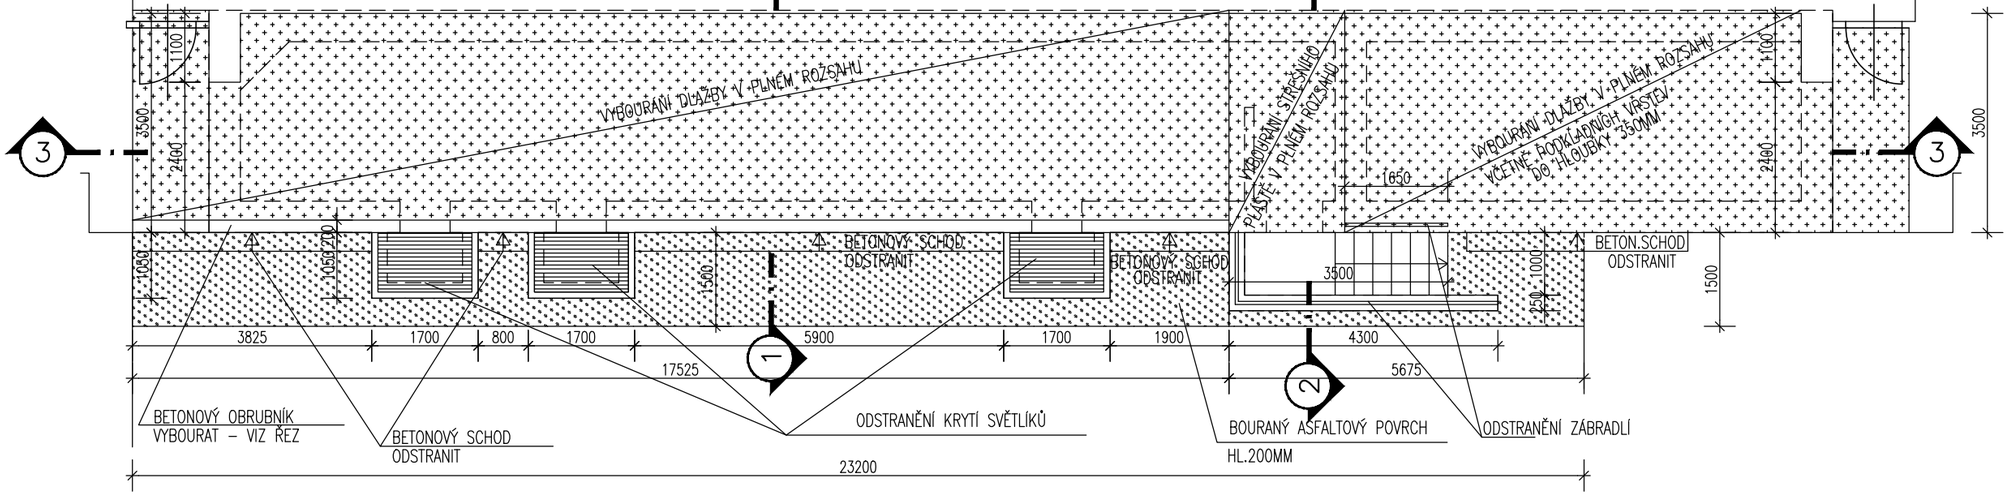

LEGENDA MATERIÁLŮ

- STÁVAJÍCÍ KONSTRUKCE
- BOURANÉ KONSTRUKCE
- BOURANÝ ASFALTOVÝ POVRCH

±0,000 – 288,250 Mnm Bpv

ZODPOVĚDNÝ PROJEKTANT PETR HŮDA	VYPRACOVAL PETR HŮDA	KRESLIL PETR HŮDA	ATELIER PETR HŮDA VOLARSKÁ 370 148 00 PRAHA 4 TEL. 607 066 445 petr.huda@volny.cz
INVESTOR MĚSTO RUDNÁ, MASARYKOVA 94/53, 252 19 RUDNÁ			
MÍSTO STAVBY UL. KE ŠKOLCE 922/1, 252 19 RUDNÁ			
AKCE STAVEBNÍ ÚPRAVY MŠ RUDNÁ		Č. ZAKÁZKY	VYHOTOV.
		FORMÁT 2 x A4	
OBSAH VÝKRESU PŮDORYSY – BOURÁNÍ		DATUM 01/2024	Č. VÝKRESU
		STUPEŇ PD: DSP, VÝBĚR DODAVATELE	D1.1.04
		MĚŘÍTKO 1:100	