



PŮDORYS SKLEPA – NÁVRH

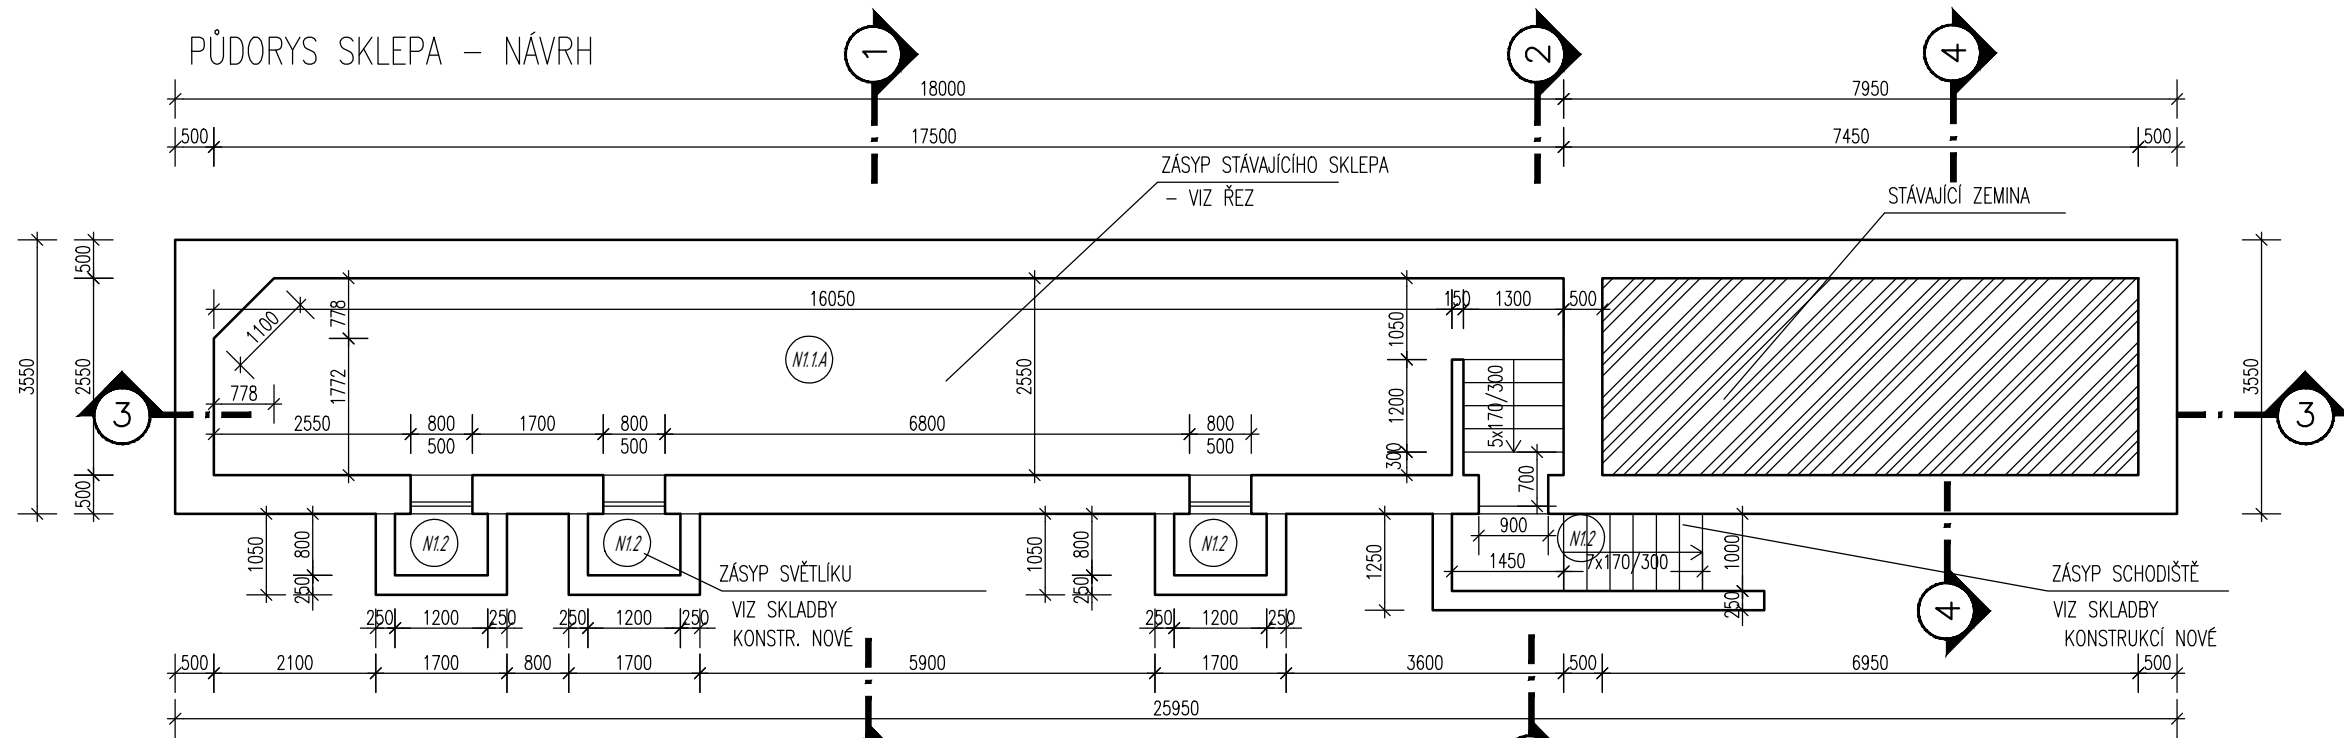

PŮDORYS TERASY – NÁVRH

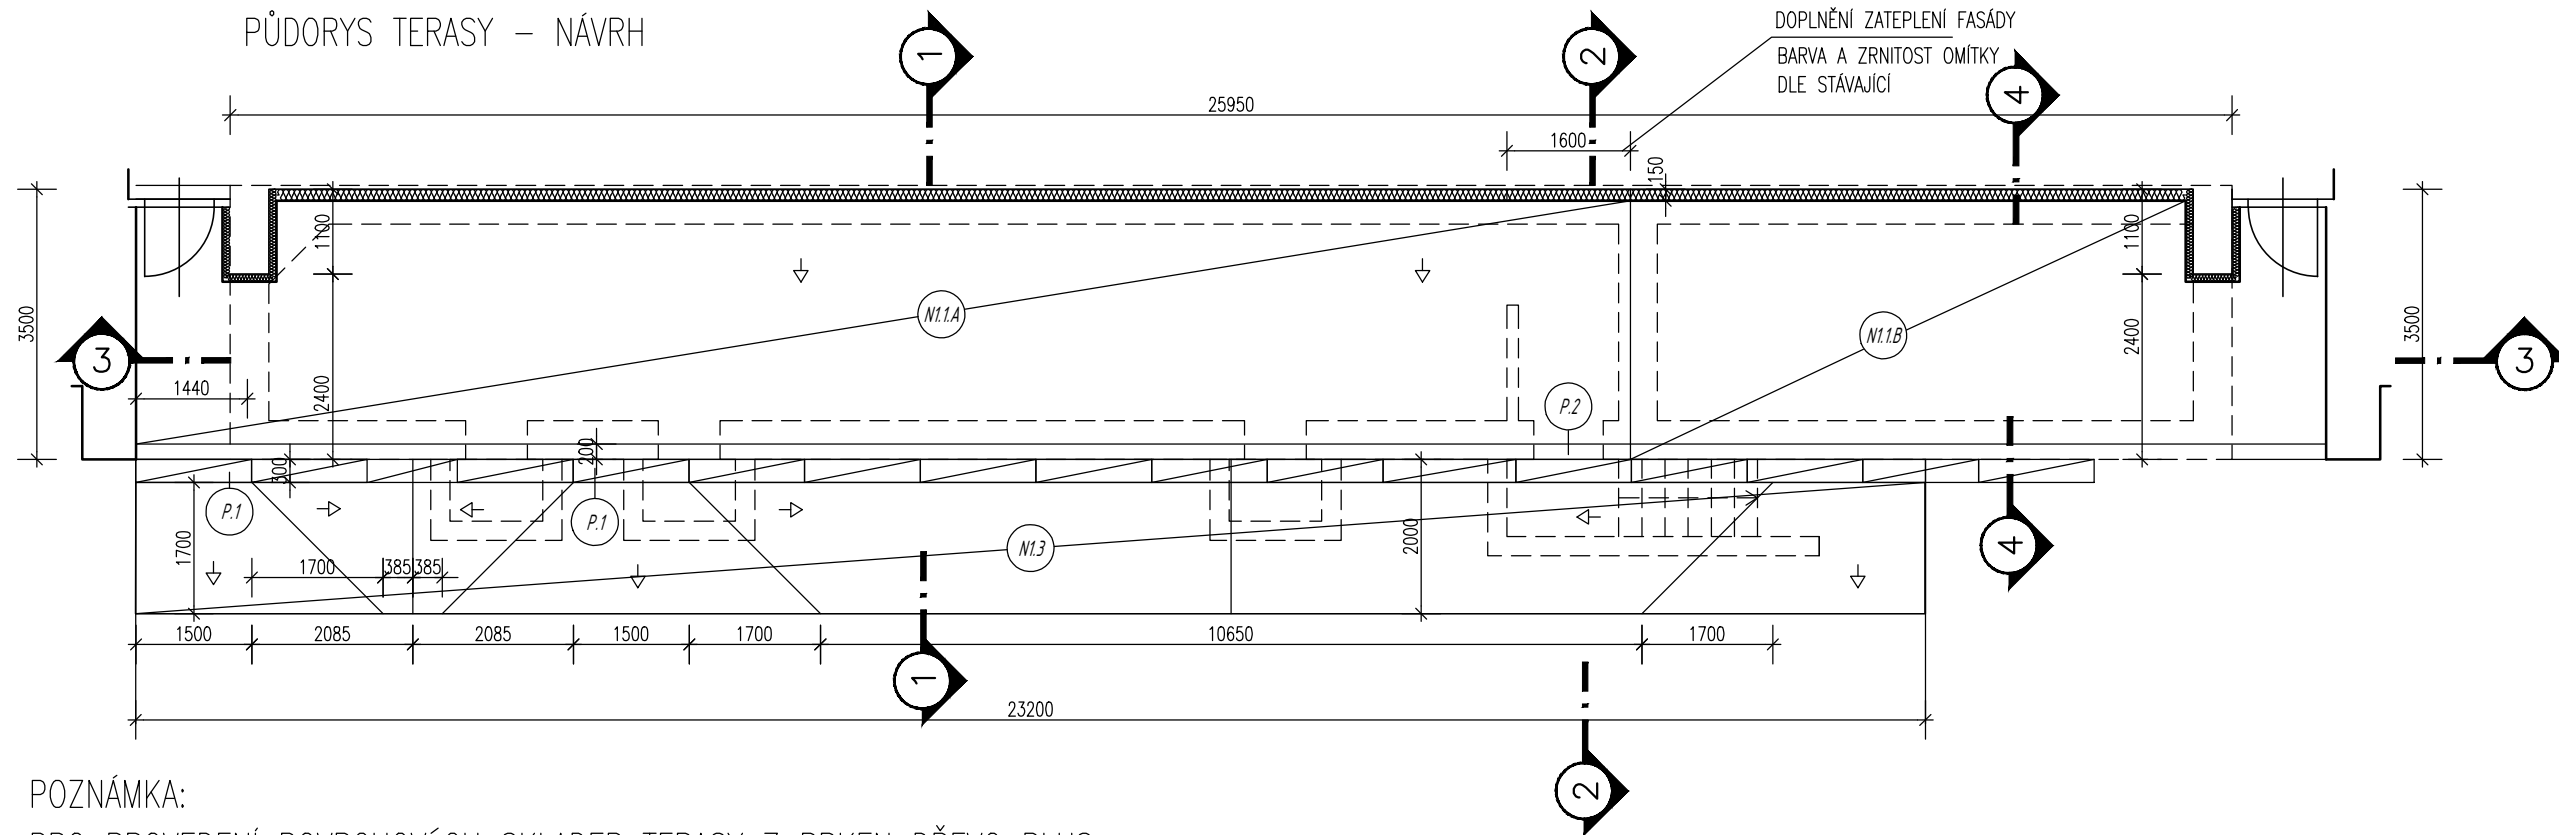

POZNÁMKA:

PRO PROVEDENÍ POVRCHOVÝCH SKLADEB TERASY Z PRKEN DŘEVO PLUS JE NEZBYTNĚ NUTNÉ DODRŽET VEŠKERÉ TECHNOLOGICKÉ PŘEDPISY DANÉHO SYSTÉMU.

ROZMĚRY JE NUTNÉ OVĚŘIT NA STAVBĚ.

TATO POVRCHOVÁ ÚPRAVA JE NAVRŽENA NA PŘÁNÍ UŽIVATELE. TENTO ZARUČÍ ZPŮSOBEM ÚDRŽBY POVRCHU UVÁDĚNOU PROTISKLUZNOST V TECHNICKÉM LISTĚ VÝROBKU.

ZÁBRADLÍ NEOSAZENO NA PŘÁNÍ UŽIVATELE.

P.1 SCHOD. STUPEŇ, STAVENIŠTNÍ PREFABRIKÁT
1500/300/210MM – KS 4
SKUTEČNÝ ROZMĚR NUTNO OVĚŘIT NA STAVBĚ

±0,000 – 288,250 Mnm Bpv

ZODPOVĚDNÝ PROJEKTANT PETR HŮDA	VYPRACOVAL PETR HŮDA	KRESLIL PETR HŮDA	ATELIER PETR HŮDA VOLARSKÁ 370 148 00 PRAHA 4 TEL. 607 066 445 petr.huda@volny.cz
INVESTOR MĚSTO RUDNÁ, MASARYKOVA 94/53, 252 19 RUDNÁ			
MÍSTO STAVBY UL. KE ŠKOLCE 922/1, 252 19 RUDNÁ			Č. ZAKÁZKY
AKCE STAVEBNÍ ÚPRAVY MŠ RUDNÁ			VÝHOTOV.
OBSAH VÝKRESU PŮDORYSY – NÁVRH			FORMÁT 2 x A4
			DATUM 01/2024
			STUPEŇ PD: DSP, VÝBĚR DODAVATELE
			Č. VÝKRESU D1.1.06
			MĚŘITKO 1:100