
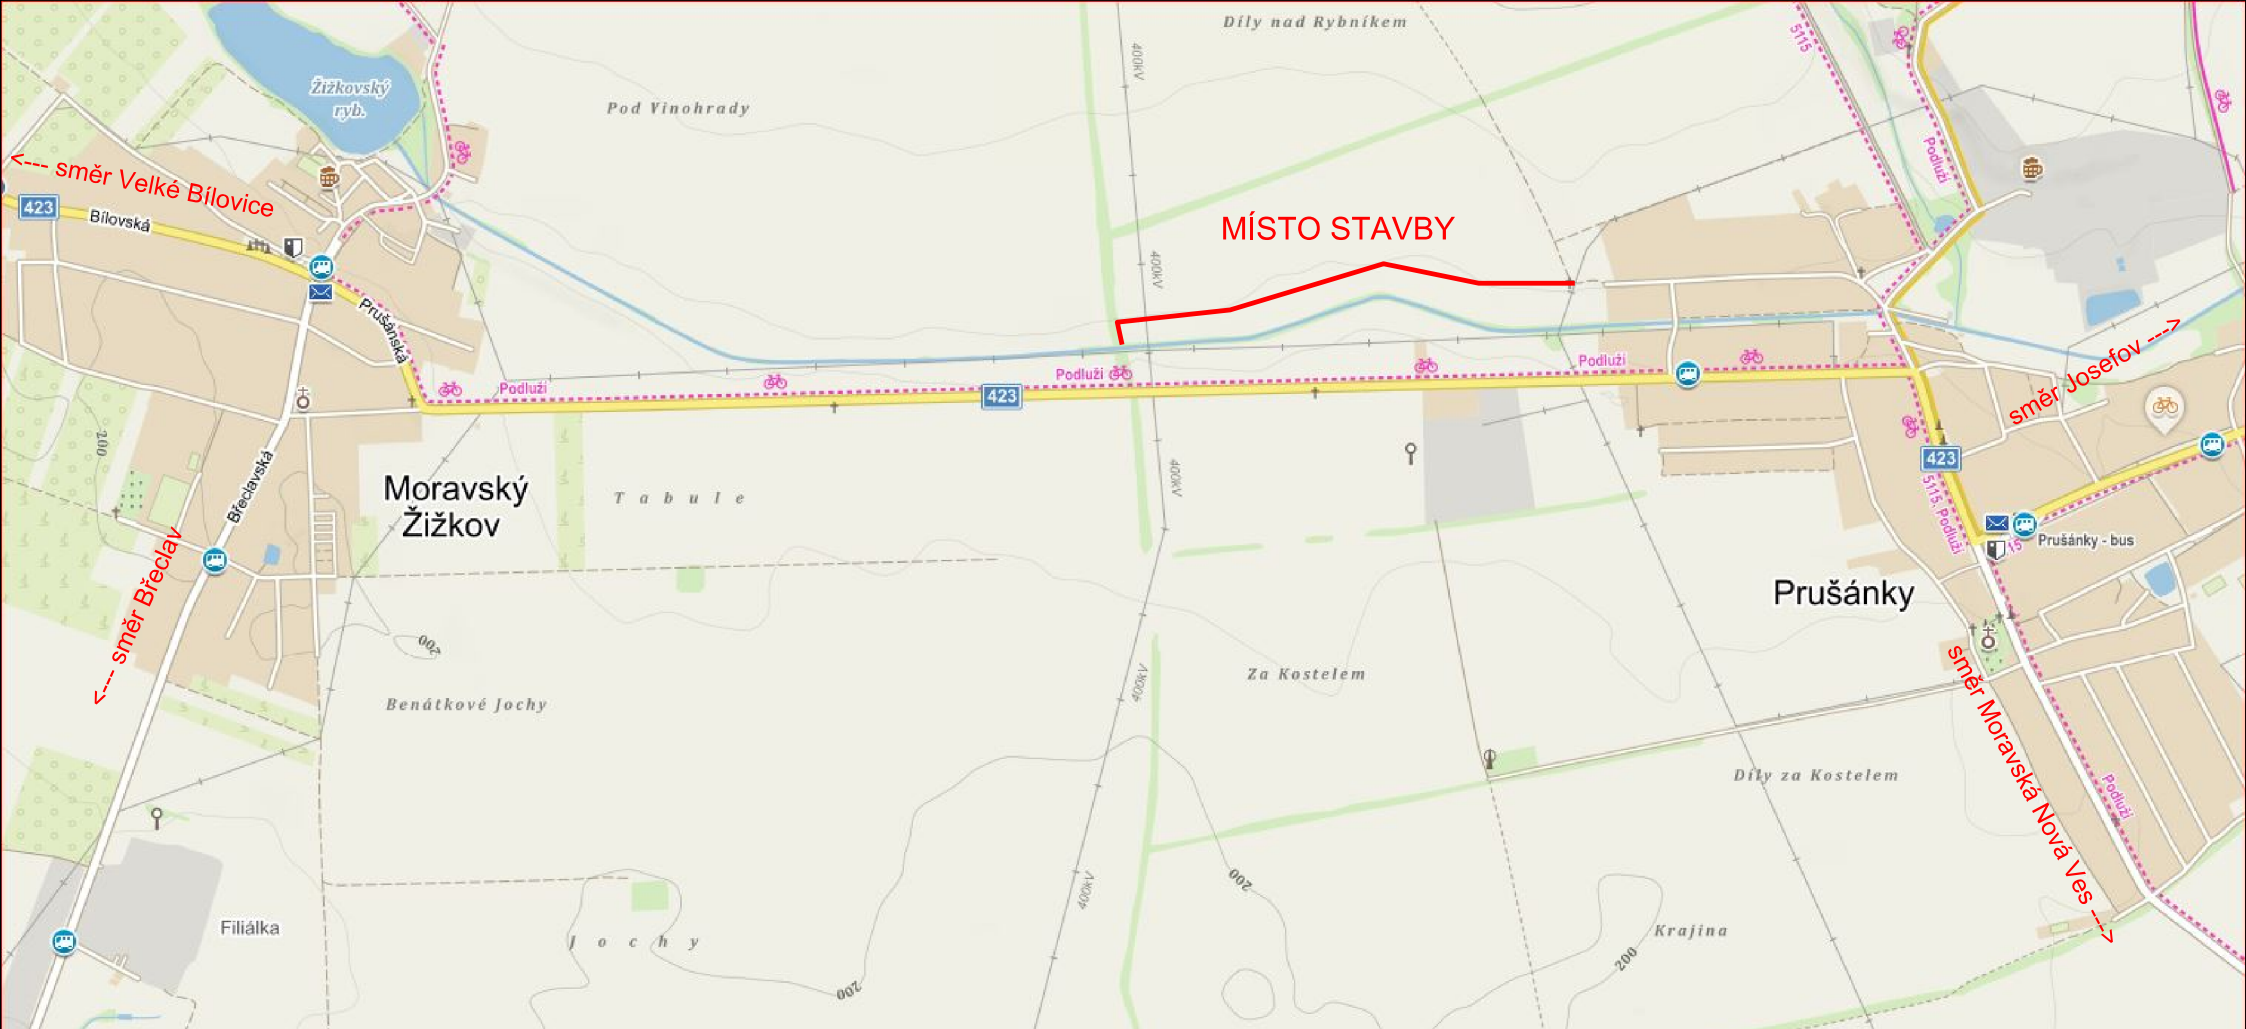


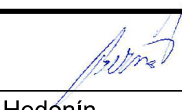

VYPRACOVAL A KRESLIL :		ZODP. PROJEKTANT :		Projekce DS s.r.o. Na Výhoně 3223, 69501 Hodonín IČ : 028 464 71, tel. 724152275 e-mail: projekce.ds@email.cz	
Ing. Zdeněk Bernát		Ing. Štefančík Peter			
STAVEBNÍ ÚŘAD :	Hodonín	MÍSTO STAVBY :	Prušánky	STUPEŇ :	DÚR+DSP
INVESTOR :	Obec Prušánky, Hlavní 100, 696 21 Prušánky			DATUM :	04/2021
AKCE : CYKLOSTEZKA PRUŠÁNKY - MORAVSKÝ ŽIŽKOV k.ú. Prušánky				FORMÁT :	1 x A4
				MĚŘÍTKO :	
PŘÍLOHA : SITUACE ŠIRŠÍCH VZTAHŮ				PŘÍLOHA č.	PARÉ č.
				C1	