


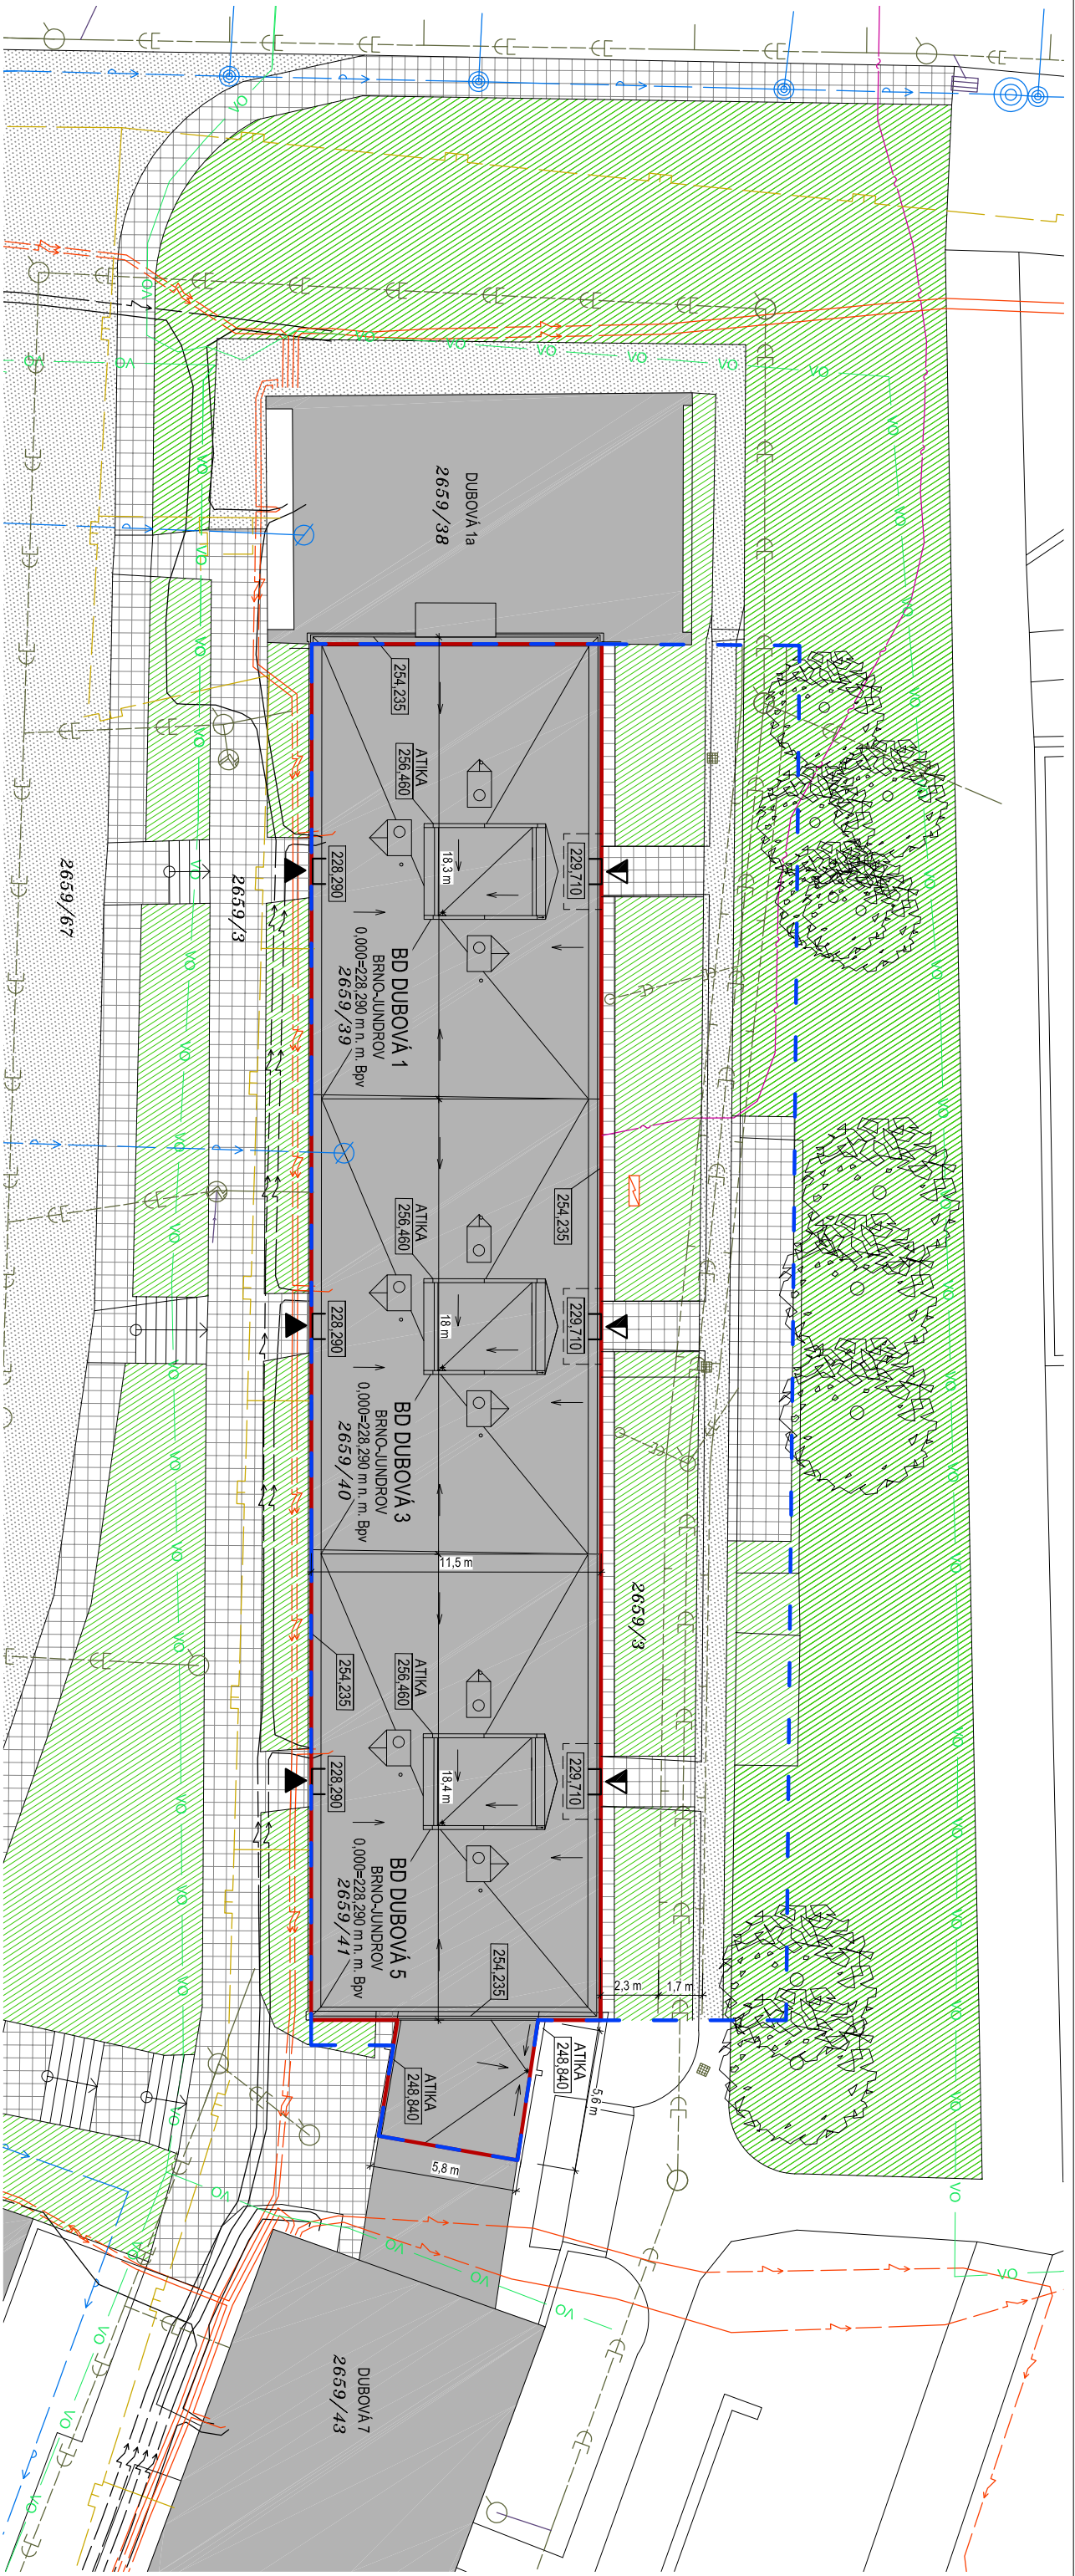

- HRANICE ŘEŠENÉHO ÚZEMÍ

ŘEŠENÝ OBJEKT

OKOLNÍ OBJEKTY

ZPEVNĚNÉ PLOCHY - ASFALT

ZPEVNĚNÉ PLOCHY - BET. DLAŽBA

PLOCHY ZELENĚ / STROM

HLAVNÍ VSTUP DO OBJEKTU

VEDEJŠÍ VSTUP DO OBJEKTU
- ELEKTRO NN (E.ON)

ELEKTRO NN-ZRUŠENÁ

ELEKTRO SLP (UPC)

VODOVODNÍ ŘAD (BVK)

JEDNOTNÁ KANALIZACE (BVK)

PLYN NTL

VEŘEJNÉ OSVĚTLENÍ (TSB)

LEGENDA STÁVAJÍCÍCH SÍTÍ

LEGENDA

POZNÁMKA:
-ZHOTOVITEL STAVBY ZODPOVÍDÁ ZA DODRŽOVÁNÍ BOZP, PO A OSTATNÍCH PRAVNÍCH PŘEDPISŮ A NOREM ČSN PŘI PROVÁDĚNÍ
DÍLA MAPŘ: ZAK. Č. 350/2012 SB. (STAVEBNÍ ZÁKON) A VÝHLÁŠKA Č. 268/2009 SB. O TECHNICKÝCH POŽADAVCÍCH STAVBY
-ZHOTOVITEL STAVBY JE POVINEN SI VÝMĚRY PŘEMĚRIT PŘÍMO NA STAVBĚ PŘED ZAHÁJENÍM STAVBY
0,000=228,290 m n.m. Bpv

hlavní inženýr projektu		Ing. Vít Ševčík	
zodpovědný projektant		Ing. Vít Ševčík	
vypracoval		Petr Friesová	
investor		Stavutární město Brno, MČ Brno-Jundrov	
investor		Veselácká 56, 637 00 Brno	
místo stavby		Dubová 1, 3, 5, 637 00 Brno-Jundrov	
místo stavby		p.č. 2659/39, 2659/40, 2659/41, k.ú. Jundrov	
dílce		formát	
REKONSTRUKCE STŘECHY BD DUBOVÁ 1-3-5, JUNDROV		č. základky	
		slupeň	
		měřítko	
C SITUACE STAVBY		číslo výkresu	
obsah výkresu		C.2	

CHRÁNĚNO AUTORSKÝM ZÁKONEM
- zákon č.121/2000 Sb. -