




VZOROVÝ ŘEZ A - A'

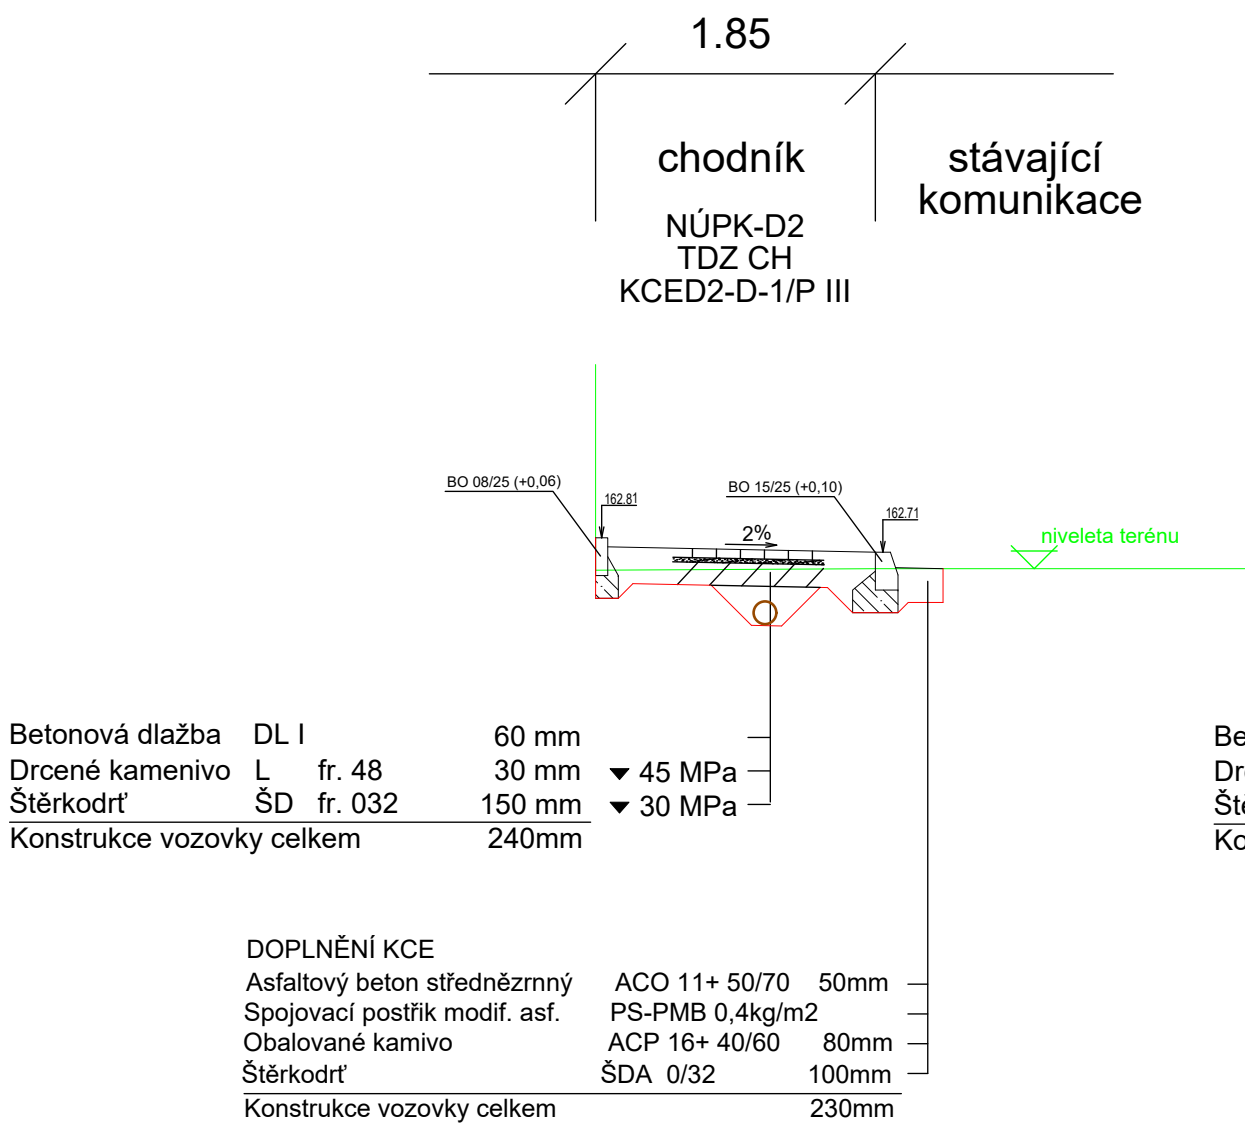

VZOROVÝ ŘEZ B - B'

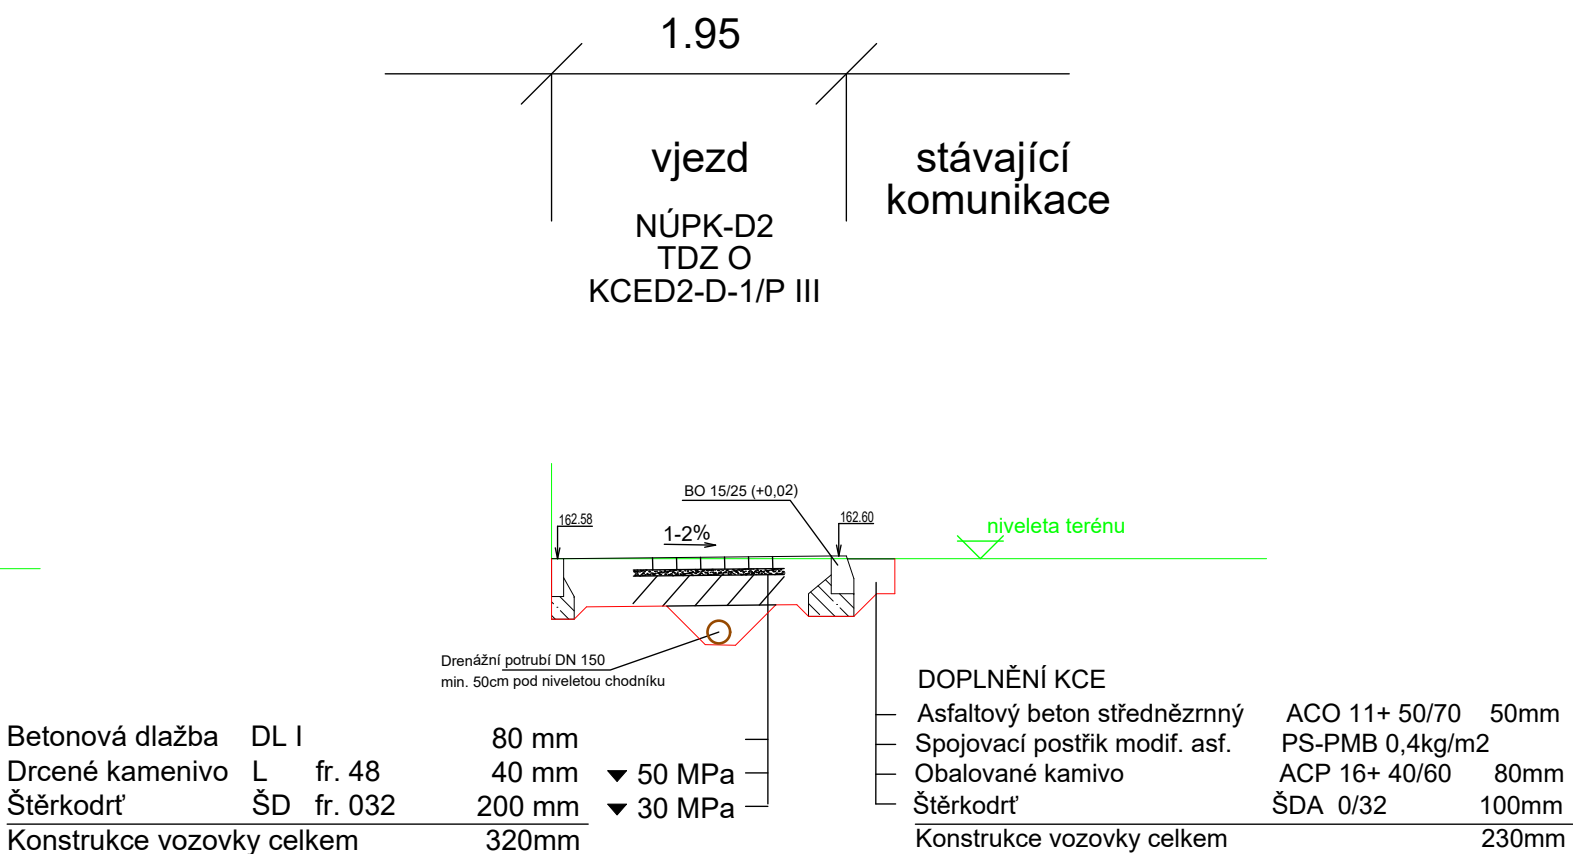

ZODP.PROJEKTANT		KRESLIL	KONTROLOVAL	<div>NE2D PROJEKT projekční atelier</div>	
Ing. Bc. Jiří Nedvěd		Bc. Jakub Pilný	Ing. Bc. Jiří Nedvěd		
REVIZE					
AKCE <div>Vybudování nového chodníku na pozemku 1013/2 v k. ú. Polepy</div>				NE2D Projekt s.r.o. tel: 732207900 email: doprava@ne2dprojekt.cz web: www.ne2dprojekt.cz	
				DATUM	02/2024
				STUPEŇ	DUR/DSP/DPS
INVESTOR	obec Polepy, Polepy 112, 411 47 Polepy, IČO: 00264202			Č. ZAKÁZKY	1405
OBSAH <div>Vzorové řezy</div>				MĚŘÍTKO	Č. VÝKRESU
				1:50	D.1.1.2.2