


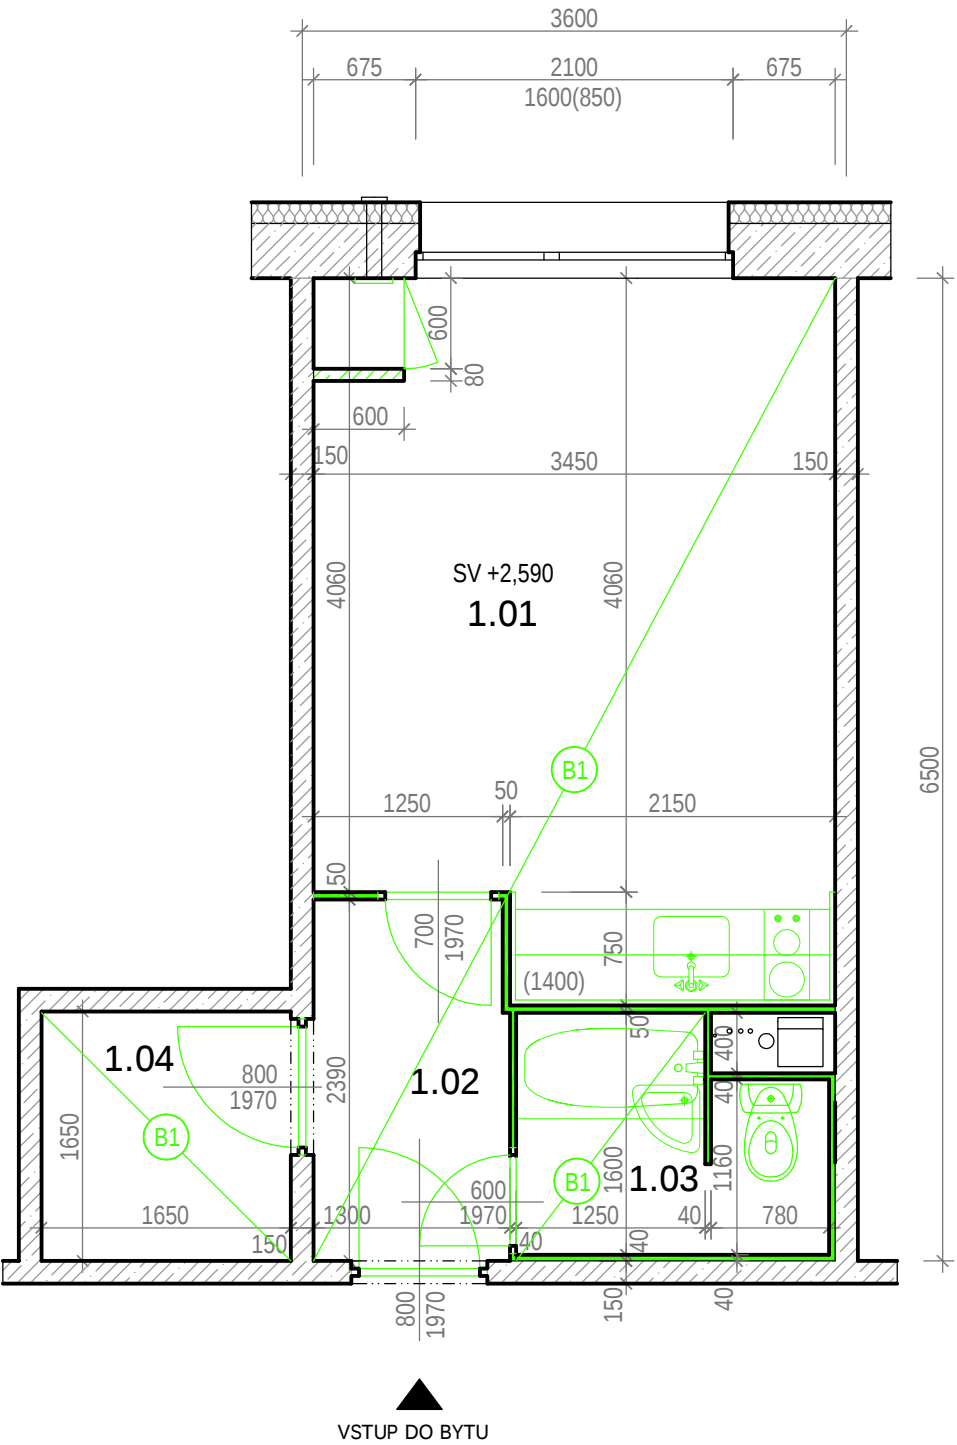

LEGENDA MÍSTNOSTÍ

Č.M.	NÁZEV MÍSTNOSTI	PODLAHA	M²	SOKL
1.01	POKOJ S KUCHYŇSKÝM KOUTEM	PVC	15,57	PVC SOKLÍK
1.02	PŘEDSÍŇ	PVC	3,06	PVC SOKLÍK
1.03	KOUPELNA + WC	KERAMICKÁ DLAŽBA	2,95	
1.04	ŠATNA	PVC	2,70	PVC SOKLÍK

LEGENDA HMOT

	železobeton
	bourané konstrukce
	nové konstrukce

BOURACÍ PRÁCE

- vybourání a odstranění stávajících zařizovacích předmětů (WC mísa, vana, umyvadlo, kuchyňská linka, digestoř)
- vybourání stávajícího umakartového jádra včetně podhledu
- vybourání stávajícího spízního panelu
- B1 - odstranění pochůzná vrstvy podlahy - PVC v pokoji, v předsíni, v šatně a keramické dlažby v koupelně
- vybourání stávajících vstupních dveří a dveří do pokoje, dveří do koupelny a dveří do šatny

POZNÁMKA

- veškeré pracovní postupy budou provedeny dle technologických předpisů daného výrobce proškolenou firmou
- při nejasnostech ohledně postupu stavebních prací je nutné přizvat odpovědného projektanta
- zhotovitel stavby zodpovídá za dodržování BOZP, PO a ostatních právních předpisů a norem ČSN při provádění díla např. (zákon č.350/2012 Sb. - Stavební zákon, vyhláška č.268/2009 Sb. o technických požadavcích na stavby.
- veškeré rozměry je zhotovitel povinen ověřit přímo na stavbě před zahájením prací.

ODPOVĚDNÝ PROJEKTANT:	Ing. Radek Vlašín		
PROJEKTANT:	Ing. Radek Vlašín		
STAVEBNÍK:	Statutární město Brno, MČ Brno-Židenice, Gajdošova 7, 615 00		
MÍSTO STAVBY:	Stará Osada 3982/28, Brno-Židenice 615 00		
STAVBA: OPRAVA BYTOVÉ JEDNOTKY č.10 v BD Stará Osada 28 Brno-Židenice, 615 00 ARCHITEKTONICKO STAVEBNÍ ŘEŠENÍ		FORMÁT:	A3
		STUPEŇ:	DPS
		DATUM:	08.2021
		MĚŘÍTKO:	1:50
VÝKRES:	PŮDORYS - stávající stav	PARÉ	Č. VÝKRESU D1-1.03