


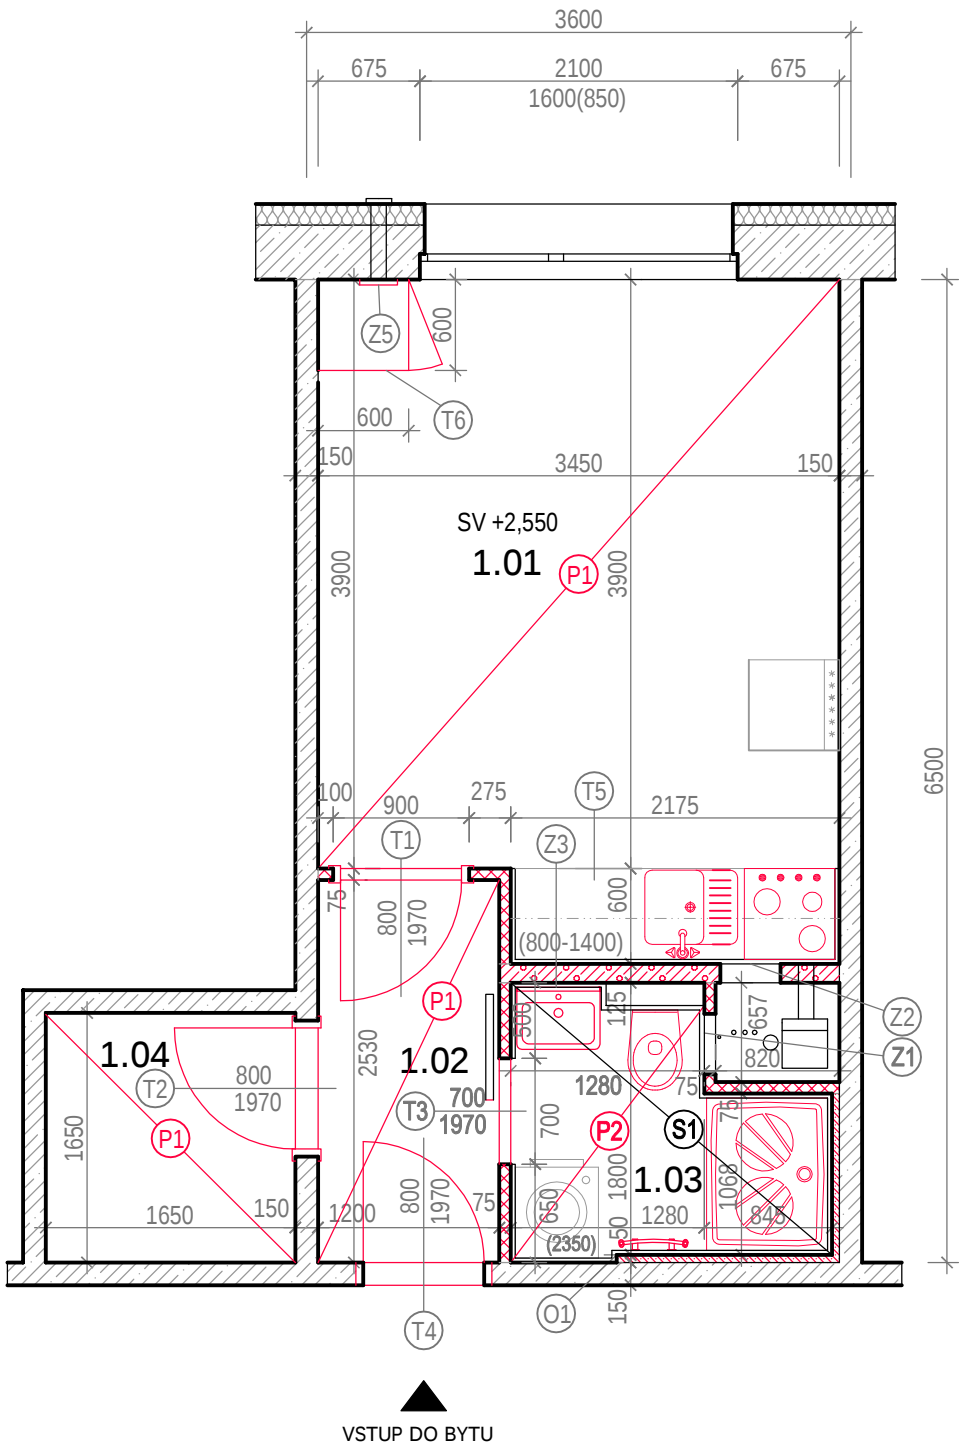

LEGENDA MÍSTNOSTÍ

Č.M.	NÁZEV MÍSTNOSTI	PODLAHA	M²	SOKL
1.01	POKOJ S KUCHYŇSKÝM KOUTEM	PVC	14,80	MDF LIŠTA
1.02	PŘEDSÍŇ	PVC	3,03	PVC SOKLÍK
1.03	KOUPELNA + WC	KERAMICKÁ DLAŽBA	3,15	KERAMICKÝ OBKLAD v. 2350 mm
1.04	ŠATNA	PVC	2,70	PVC SOKLÍK

LEGENDA HMOT

- železobeton
- bílé pórobetonové tvárnice tl. 125 mm
- bílé pórobetonové tvárnice tl. 100 mm
- bílé pórobetonové tvárnice tl. 75 mm
- bílé pórobetonové tvárnice tl. 50 mm
- bourané konstrukce
- nové konstrukce

LEGENDA ZNAČEK

- Z1 - SDK revizní dvířka 400/600, klik-klak pod obklad
- Z2 - SDK revizní dvířka 400/600 klik-klak pod obklad
- Z3 - zrcadlo 450/600 s fazetou 15 mm nalepeno na obklad
- O1 - napojení pračky na vodu a odpad zabudované ve zdi

POPIS PRACÍ

- instalační modul WC pro montáž na stěnu s obezděním, nové závěsné WC se sedátko se zpomalovačem padání(soft close)
- sprchová vanička z litého mramoru 800/1000 včetně krycího panelu - neprůhledná zástěna
- keramické umyvadlo 550 mm
- elektrický topný žebřík s integrovaným regulátorem teploty 450/1130
- podlaha a stěny kolem sprchového koutu budou opatřeny hydroizolační stěrkou do výšky 2 m, včetně koutových bandáží.
- spára mezi obkladem a dlažbou bude vyplněna silikonem v barvě spárovací hmoty
- pórobetonové tvárnice budou v každém druhém řádu kotveny nerezovou kotvou ke stávajícímu panelu, prostor mezi příčkou a stropním panelem bude vyplněn PU pěnou

S1 - SDK podhled v úrovni +2,350 m z impregnovaných desek určených do vlhkého prostředí tl. 12,5 mm na ocelový rošt, spáry mezi SDK a stěnou vyplněny trvale pružným tmelem

POPIS SKLADEB

- P1 - heterogenní PVC v rolích tl. nášlapné vrstvy 0,80 mm, hmotnost 3,18 kg/m²

- disperzní lepidlo

- samonivelační cementová stěrka

- penetrační nátěr

- betonový potěr s vlákny 25 MPa

- penetrační nátěr

- stávající betonová mazanina

2,00 mm

3 mm

30 mm
- P2 - keramická dlažba, protiskluzná R9

- lepicí tmel

- hydroizolační stěrka včetně bandáží

- penetrační nátěr

- betonový potěr s vlákny 25 MPa

- penetrační nátěr

- stávající betonová mazanina

10 mm

5 mm

3 mm

30 mm

POZNÁMKA

- veškeré pracovní postupy budou provedeny dle technologických předpisů daného výrobce proškolenou firmou
- při nejasnostech ohledně postupu stavebních prací je nutné přizvat odpovědného projektanta
- zhotovitel stavby zodpovídá za dodržování BOZP, PO a ostatních právních předpisů a norem ČSN při provádění díla např. (zákon č.350/2012 Sb. - Stavební zákon, vyhláška č.268/2009 Sb. o technických požadavcích na stavby.
- veškeré rozměry je zhotovitel povinen ověřit přímo na stavbě před zahájením prací.

ODPOVĚDNÝ PROJEKTANT:	Ing. Radek Vlašín		
PROJEKTANT:	Ing. Radek Vlašín		
STAVEBNÍK:	Statutární město Brno, MČ Brno-Židenice, Gajdošova 7, 615 00		
MÍSTO STAVBY:	Stará Osada 3982/28, Brno-Židenice 615 00		
STAVBA:		FORMÁT:	A3
OPRAVA BYTOVÉ JEDNOTKY Č.10 v BD Stará Osada 28		STUPEŇ:	DPS
Brno-Židenice, 615 00		DATUM:	08.2021
ARCHITEKTONICKO STAVEBNÍ ŘEŠENÍ		MĚŘÍTKO:	1:50
VÝKRES:	PŮDORYS - nový stav	PARÉ	Č. VÝKRESU D1-1.04