


KUCHYŇSKÁ LINKA

T5

5

T

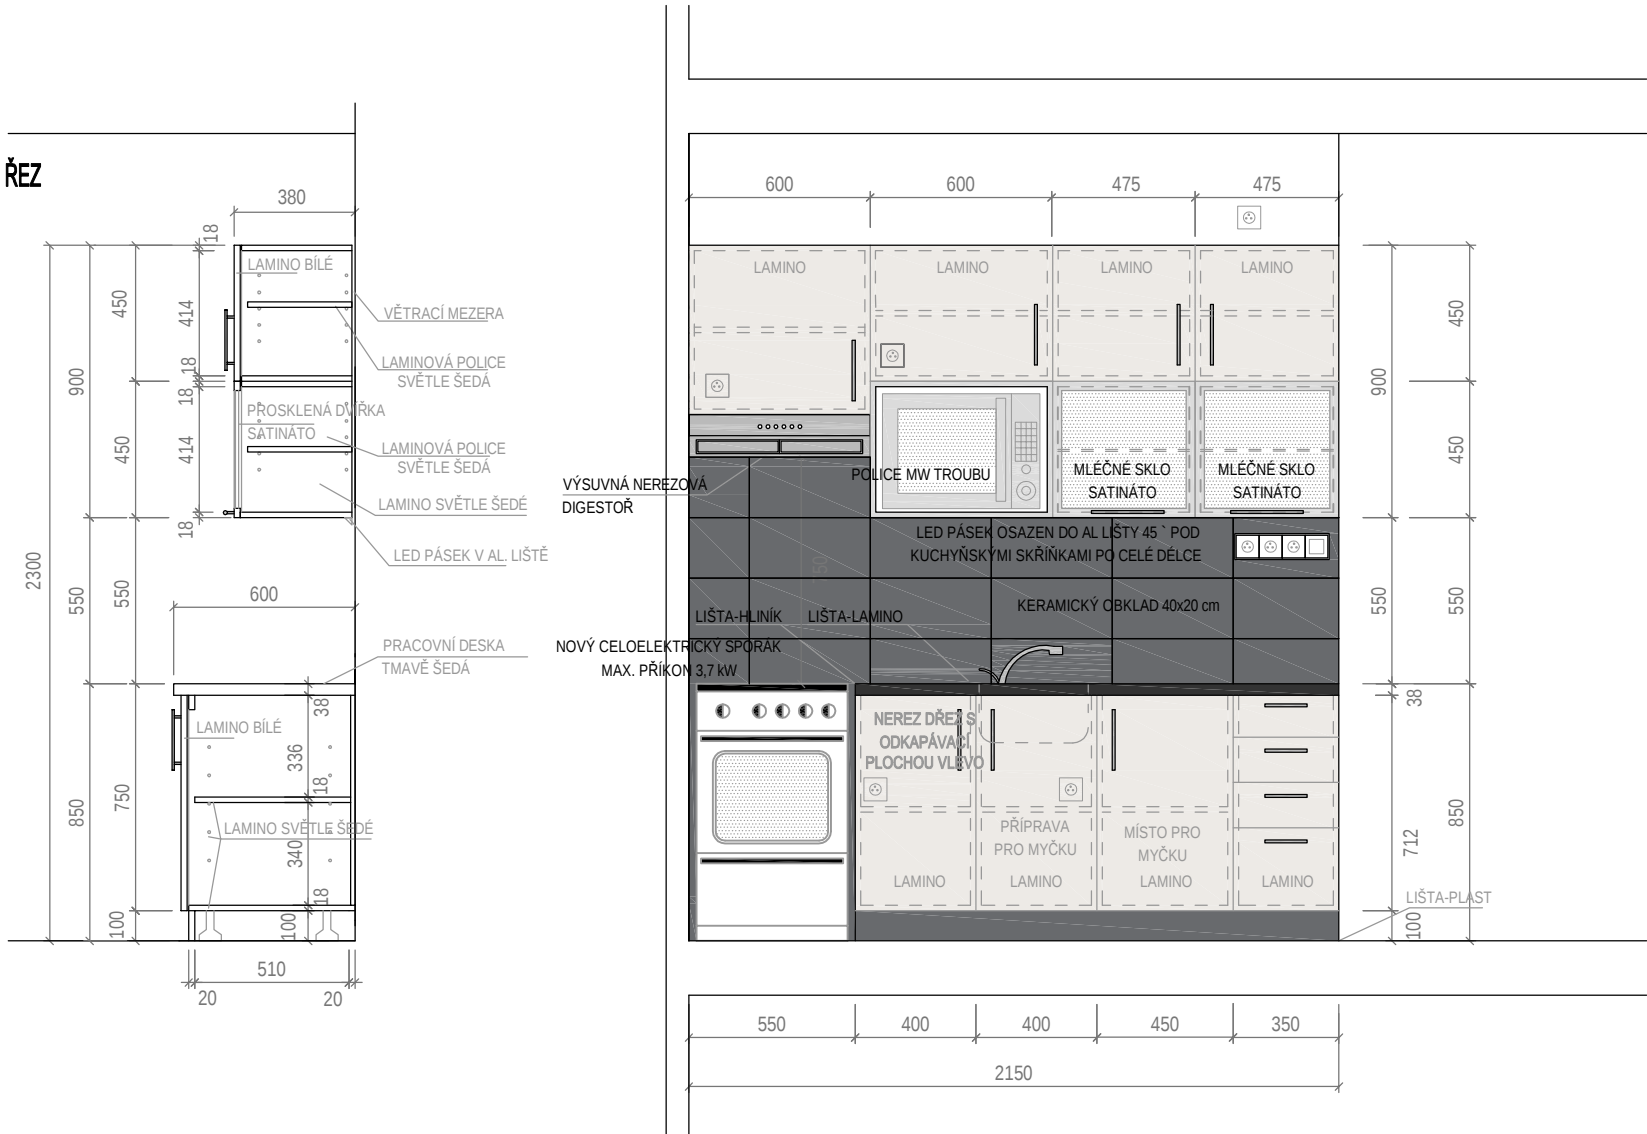

POZNÁMKA

- SPOTŘEBIČE S VÝJIMKOU DIGESTOŘE A CELOELEKTRICKÉHO SPORÁKU NEJSOU SOUČÁSTÍ DODÁVKY
- OSAZEN NOVÝ CELOELEKTRICKÝ SPORÁK S MAX. PŘÍKONEM 3,7 kW - TŘI LITINOVÉ PLOTNY
- OSAZENA NOVÁ NEREZOVÁ VÝSUVNÁ DIGESTOŘ VÝKON 200 M³ A HLUČNOST MAX. 58 dB
- MYČKA NENÍ SOUČÁSTÍ DODÁVKY, JE VŠAK PROVEDENA PŘÍPRAVA PRO JEJÍ OSAZENÍ, ROHOVÝ VENTIL NA STUDENÉ VODĚ, PRAČKOVÝ PODOMÍTKOVÝ SIFON, ELEKTRICKÁ ZÁSUVKA
- MIKROVLNNÁ TROUBA NENÍ SOUČÁSTÍ DODÁVKY, JE VŠAK PROVEDENA PŘÍPRAVA - ELEKTRICKÁ ZÁSUVKA
- DŘEZ JE SOUČÁSTÍ KUCHYŇSKÉ LINKY - DŘEZ NEREZOVÝ S ODKAPÁVACÍ PLOCHOU VČETNĚ VTOKU, SIFONU A ODTOKOVÉ ZÁTKY, BATERIE INSTALOVANÁ DO DŘEZU
- KUCHYŇSKÁ LINKA - DVÍŘKA A POLICE LAMINOVANÁ DŘEVOTŘÍSKA TL.18mm, POLICE STAVITELNÉ - ÚPRAVA HRAN ABS
- KORPUS SVĚTLE ŠEDÝ - LAMINOVANÁ DŘEVOTŘÍSKA TL.18mm, ZÁDA - OBOUSTRANNĚ LAKOVANÝ SOLOLAK
- SOKLOVÁ ČÁST cca. 100 mm - LAMINOVANÁ DŘEVOTŘÍSKA - ODOLNÉ PROTI VODĚ, PLASTOVÁ LIŠTA PROTI ZATÉKÁNÍ
- KOVÁNÍ DVÍŘEK - STANDARD, MATNÁ, BROUŠENÁ, NEREZ
- PRACOVNÍ DESKA - LAMINOVANÁ DŘEVOTŘÍSKA TL. 38mm,
- LAMINO MUSÍ BÝT HYGIENICKY NEZÁVADNÉ
- SOUČÁSTÍ SPODNÍ STRANY HORNÍCH SKŘÍŇKĚ JE HLINÍKOVÁ LIŠTA SE SKLONEM 45 STUPŇŮ S OSAZENÝM LED PÁSKEM PRO OSVĚTLENÍ PRACOVNÍ PLOCHY - PO CELÉ DÉLCE HORNÍCH SKŘÍŇKĚ
- KOVÁNÍ KUCHYŇSKÝCH SKŘÍŇKĚ A ŠUPLÍKŮ BUDE OPATŘENO SYSTÉMEM TLUMENÉHO DOVÍRÁNÍ
- KUCHYŇĚ BUDOU POSTAVENY NA NOHÁCH S REKTIFIKAČNÍMI ŠROUBY PRO KOREKCI NEROVNOSTÍ
- KERAMICKÝ OBKLAD BUDE NA VOLNÝCH KRAJÍCH OPATŘEN HLINÍKOVÝMI LIŠTAMI

POZNÁMKA

- veškeré pracovní postupy budou provedeny dle technologických předpisů daného výrobce proškolenou firmou
- při nejasnostech ohledně postupu stavebních prací je nutné přizvat odpovědného projektanta
- zhotovitel stavby zodpovídá za dodržování BOZP, PO a ostatních právních předpisů a norem ČSN při provádění díla např. (zákon č.350/2012 Sb. - Stavební zákon, vyhláška č.268/2009 Sb. o technických požadavcích na stavby.
- veškeré rozměry je zhotovitel povinen ověřit přímo na stavbě před zahájením prací.

ODPOVĚDNÝ PROJEKTANT:	Ing. Radek Vlašín		
PROJEKTANT:	Ing. Radek Vlašín		
STAVEBNÍK:	Statutární město Brno, MČ Brno-Židenice, Gajdošova 7, 615 00		
MÍSTO STAVBY:	Stará Osada 3982/28, Brno-Židenice 615 00		
STAVBA: OPRAVA BYTOVÉ JEDNOTKY č.10 v BD Stará Osada 28 Brno-Židenice, 615 00 ARCHITEKTONICKO STAVEBNÍ ŘEŠENÍ		FORMÁT:	A3
		STUPEŇ:	DPS
		DATUM:	08.2021
		MĚŘÍTKO:	1:25
VÝKRES:	T5 - KUCHYŇSKÁ LINKA	PARÉ	Č. VÝKRESU D1-1.06