


SPIŽNÍ SKŘÍŇ - VESTAVĚNÁ

T6

6

T

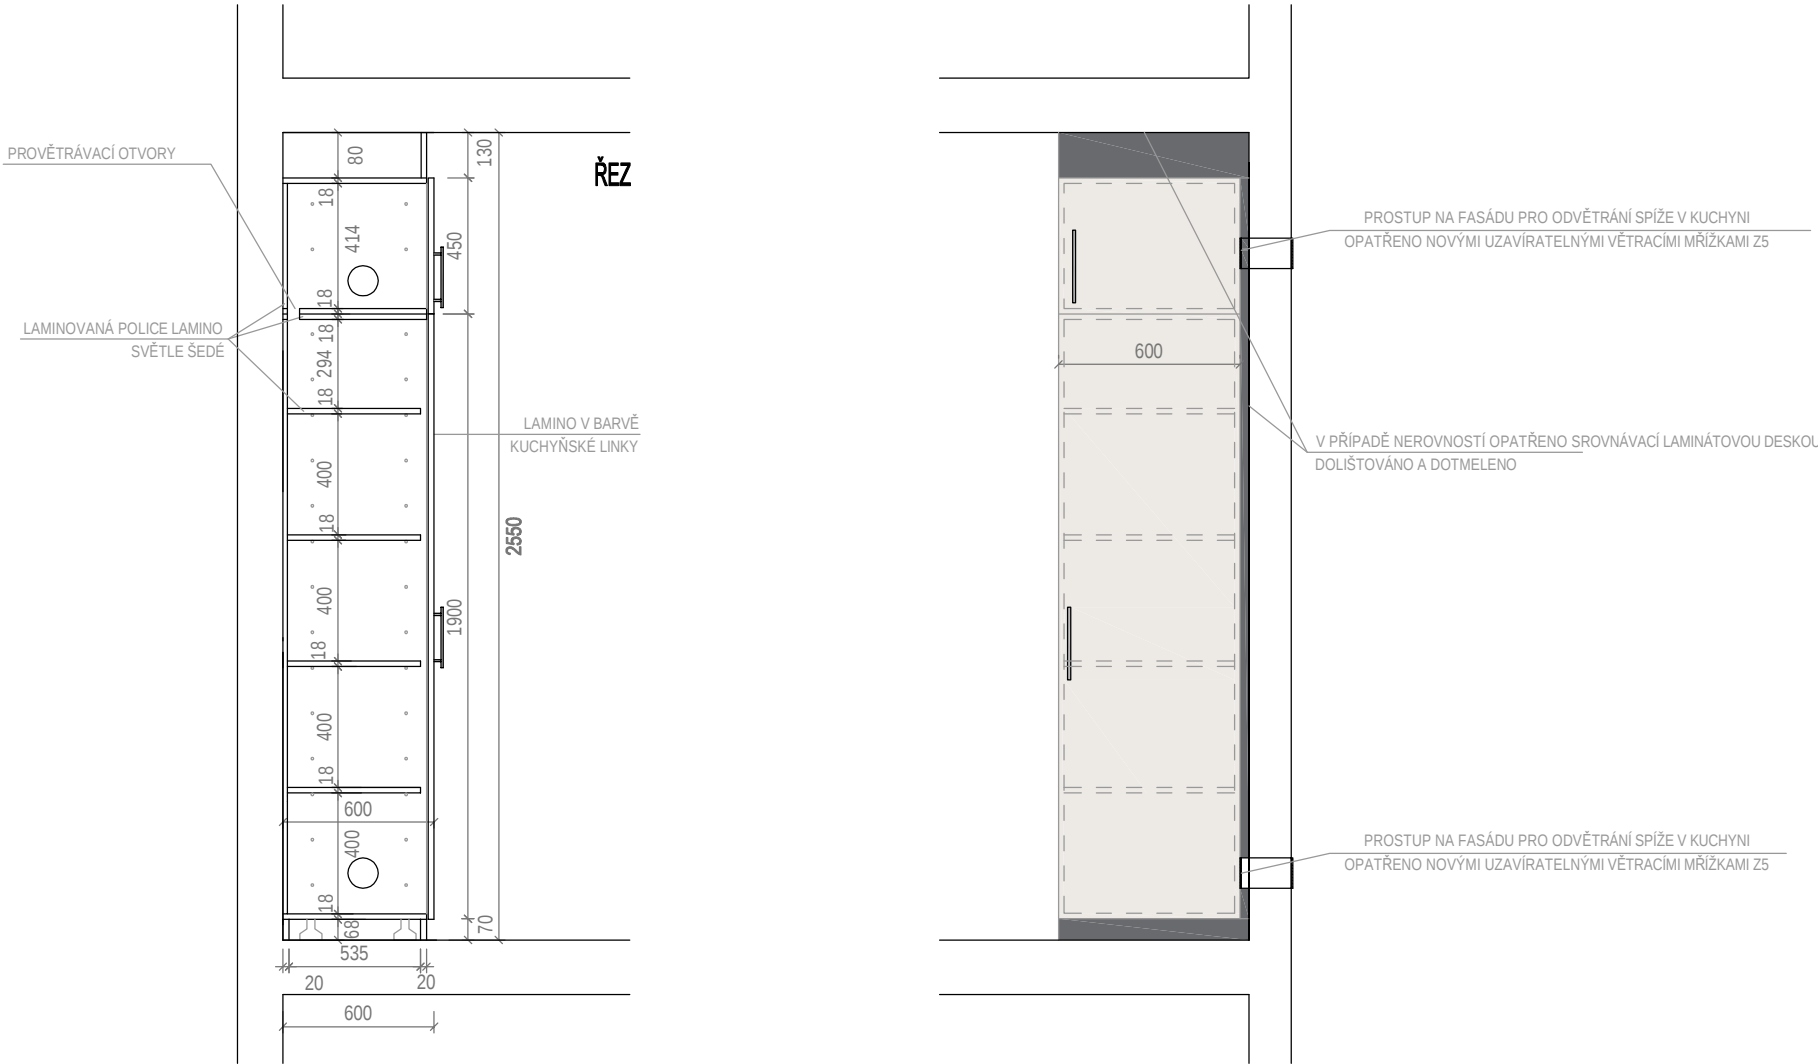

PROSTUP NA FASÁDU
PRO ODVĚTRÁNÍ SPIŽE V KUCHYNI
OPATŘENO NOVÝMI UZAVÍRATELNÝMI VĚTRACÍMI MŘÍŽKAMI Z/5

POZNÁMKA

- veškeré pracovní postupy budou provedeny dle technologických předpisů daného výrobce proškolenou firmou
- při nejasnostech ohledně postupu stavebních prací je nutné přizvat odpovědného projektanta
- zhotovitel stavby zodpovídá za dodržování BOZP, PO a ostatních právních předpisů a norem ČSN při provádění díla např. (zákon č.350/2012 Sb. - Stavební zákon, vyhláška č.268/2009 Sb. o technických požadavcích na stavby.
- veškeré rozměry je zhotovitel povinen ověřit přímo na stavbě před zahájením prací.

ODPOVĚDNÝ PROJEKTANT:	Ing. Radek Vlašín		
PROJEKTANT:	Ing. Radek Vlašín		
STAVEBNÍK:	Statutární město Brno, MČ Brno-Židenice, Gajdošova 7, 615 00		
MÍSTO STAVBY:	Stará Osada 3982/28, Brno-Židenice 615 00		
STAVBA: OPRAVA BYTOVÉ JEDNOTKY č.10 v BD Stará Osada 28 Brno-Židenice, 615 00 ARCHITEKTONICKO STAVEBNÍ ŘEŠENÍ		FORMÁT:	A3
		STUPEŇ:	DPS
		DATUM:	08.2021
		MĚŘÍTKO:	1:25
VÝKRES:	T6 - SPIŽNÍ SKŘÍŇ	PARÉ	Č. VÝKRESU D1-1.07