


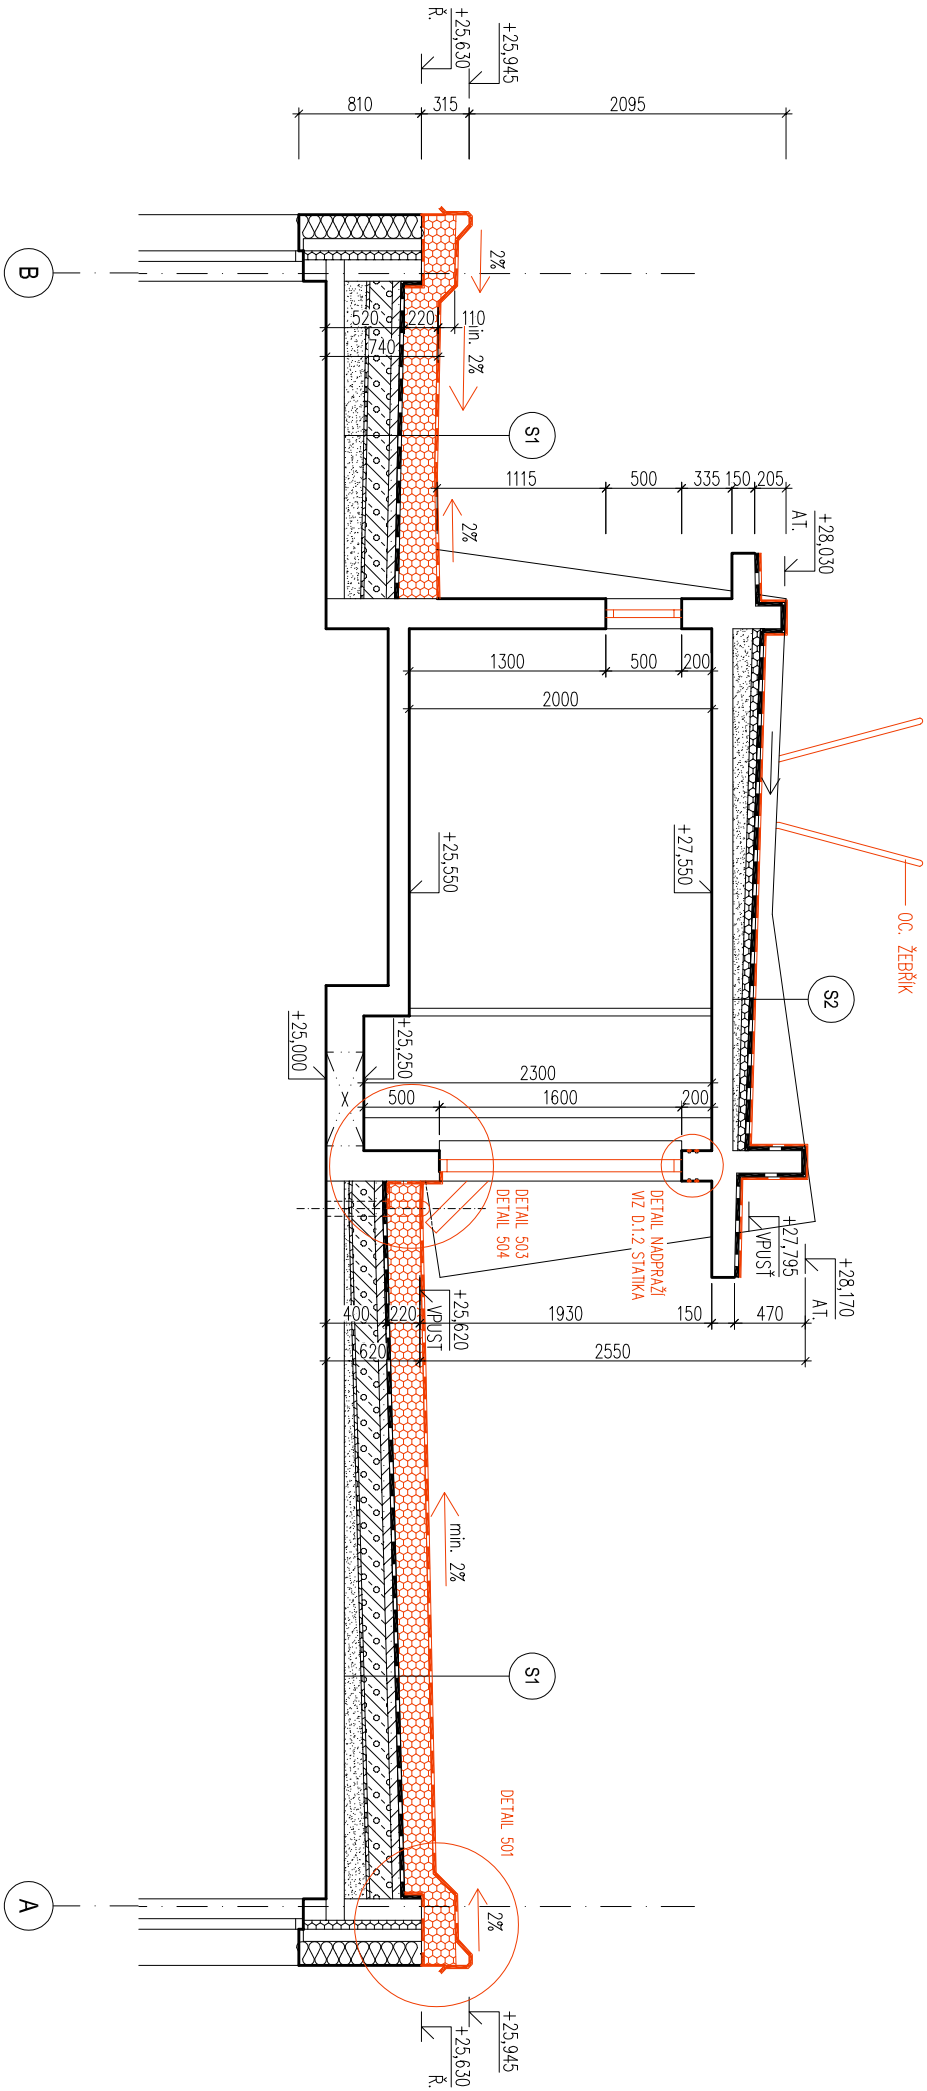

LEGENDA HMOT

	STÁVAJÍCÍ ZDIVO		POROBETONOVÉ ZDIVO TL. 200 mm
	ŽELEZOBETONOVÉ PANELE		599x249x200 mm, NA SYST. TENKOVrstvou MALTU
	STÁVAJÍCÍ SPADOVÁ Vrstva		TEPELNÁ IZOLACE EPS 150 S
	PISKOVÝ MASÍV		PROMĚNLIVÁ TLouŠTKA – MIN. 220 mm
	STÁVAJÍCÍ POROBETONOVÉ TVARNICE		PODKLADNÍ BETON
	STÁVAJÍCÍ CEMENTOVÝ POTĚR		HYDROIZOLACE STŘECHY – FOLIE FPO/FPO
	STÁVAJÍCÍ TEPELNÁ IZOLACE		A POLISTYNA HYDROIZOLACE – PŘÍŘEZ V ASF. PASU
	MINERÁLNÍ VATA		NOVÉ KONSTRUKCE
	STÁVAJÍCÍ TEPELNÁ IZOLACE		V POHLEDU
	EXPANDOVANÝ POLYSTYREN		
	STÁVAJÍCÍ HYDROIZOLACE		
	ASFALTOVÉ PÁSY		

POZNÁMKA:

–ZHOTOVITEL STAVBY ZODPOVÍDÁ ZA DODRŽOVÁNÍ BOZP, PO A OSTATNÍCH PRÁVNÍCH PŘEDPISŮ A NOREM ČSN PŘI PROVÁDĚNÍ
–DÍLA NAPŘ: ZAK. Č. 350/2012 SB. (STAVEBNÍ ZÁKON) A VÝHLÁŠKA Č. 268/2009 SB. O TECHNICKÝCH POŽADAVCÍCH STAVBY
–ZHOTOVITEL STAVBY JE POVINĚN SI VÝMĚRY PŘEMĚŘIT PŘÍMO NA STAVBĚ PŘED ZAHÁJENÍM STAVBY

0,000=228,290 m n.m. Bpv

CHRÁNĚNO AUTORSKÝM ZÁKONEM
– zákon č.121/2000 Sb. –

hlavní inženýr projektu		Ing. Vít Ševčík	
zodpovědný projektant		Ing. Vít Ševčík	
vypracoval		Petra Friesová	
investor		Statutární město Brno, MČ Brno–Jundrov Veselácká 56, 637 00 Brno	
místo stavby		Dubová 1, 3, 5, 637 00 Brno–Jundrov p.č. 2659/39, 2659/40, 2659/41, k.ú. Jundrov	
okce			
REKONSTRUKCE STŘECHY BD DUBOVÁ 1-3-5, JUNDROV			
D.1.1 ARCHITEKTONICKO-STAVEBNÍ ŘEŠENÍ			
obsah výkresu			
NOVÝ STAV ŘEZ B-B'			