


Bytové domy Stochov – blok 28

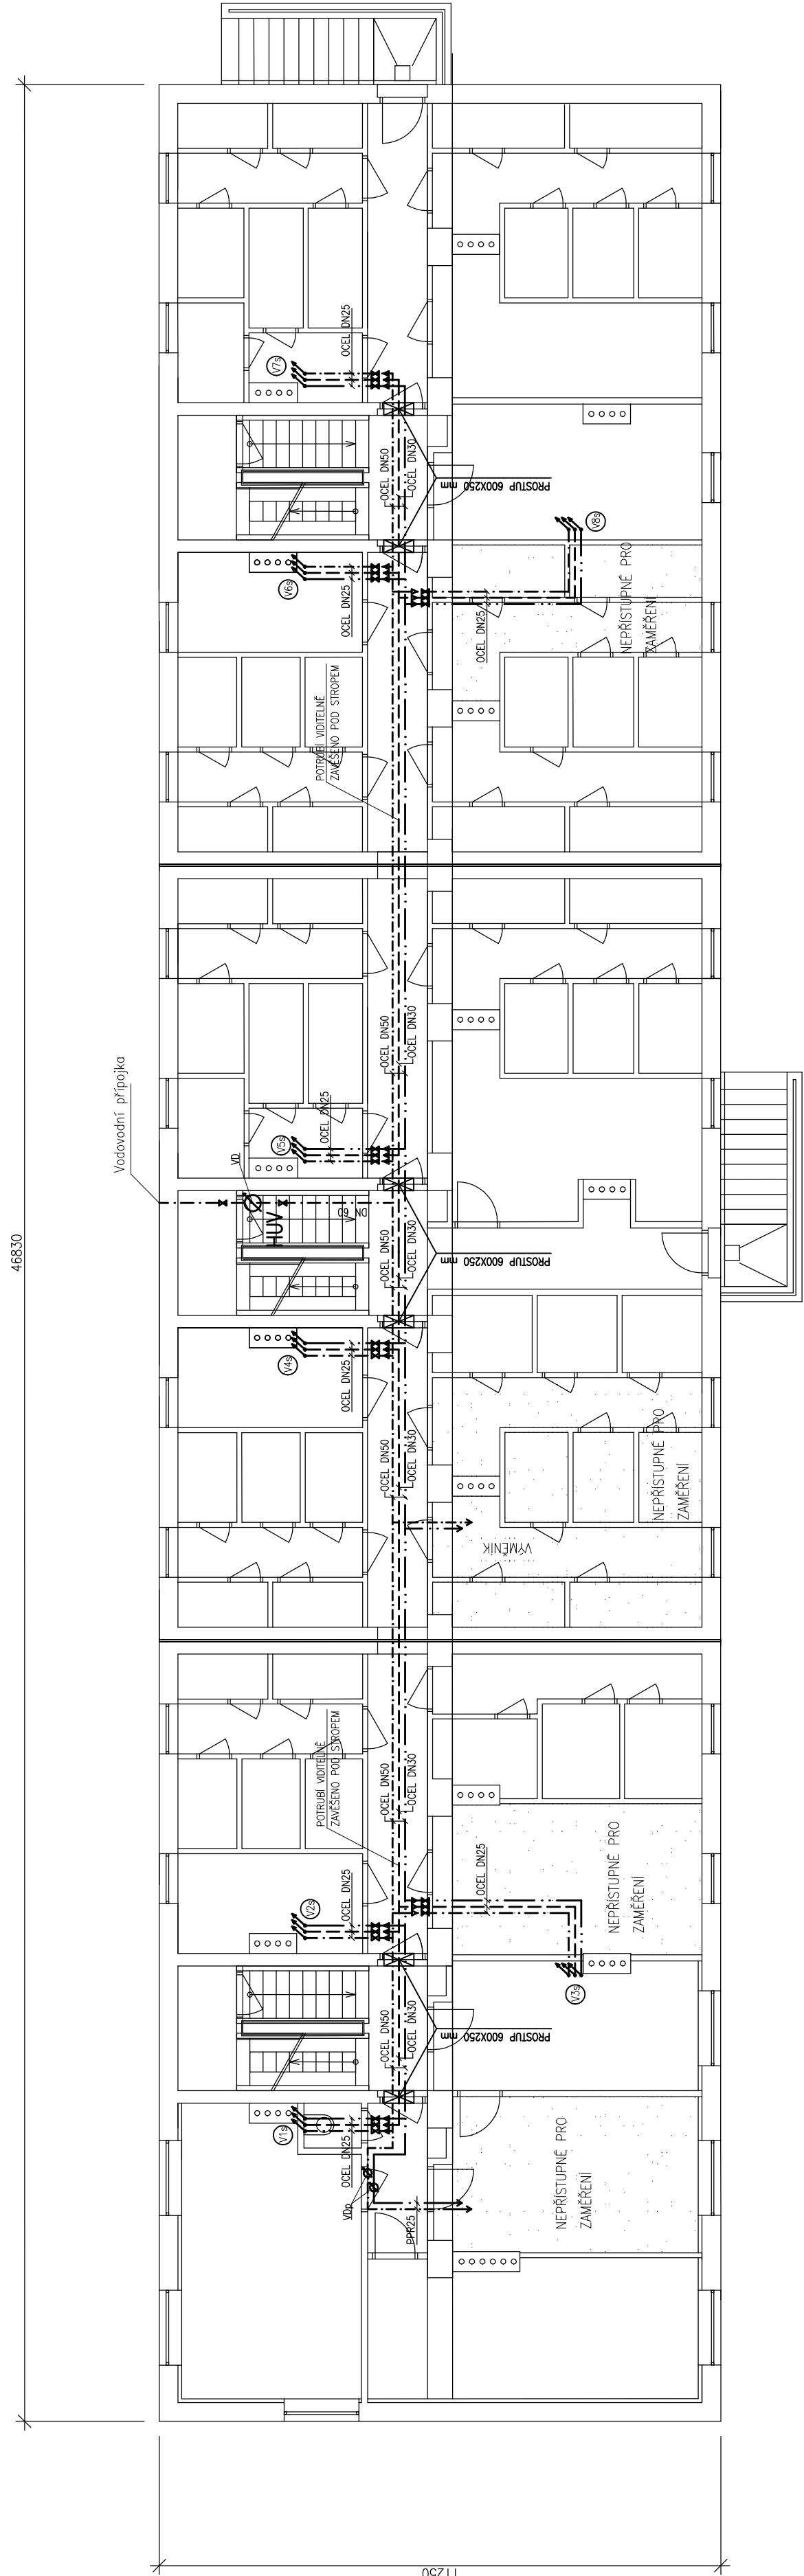

Legenda :

	Prostory, kde nebylo možné zaměřit stávající stav vodovodního potrubí		Potrubí studená voda
	Stoupací (svislé) vodovodní potrubí		Potrubí teplá voda
	Fakturní vodoměr + vodoměrná sestava (VD)		Potrubí cirkulační
	Přidružený vodoměr (VDp)		
	Kulový kohout		
HUV	Hlavní uzávěr vody		
	Redukce		

POZN.: Poloha stoupacího potrubí zakreslena dle původní dokumentace. Některé dimenze potrubí není možné z technologických důvodů přesně zaměřit. Rozměry se pohybují od DN 25 do DN 50. Přesné rozměry nutno doměřit při realizaci výměny potrubí. V novém stavu spádování 0,5 % směrem k vypouštění. Potrubí je viditelně zavěšeno pod stropem.

ATELIER DEK		ZAKRESLENÍ STÁVAJÍCÍHO VEDENÍ ROZVODŮ LEŽATÉHO POTRUBÍ BYTOVÉ DOMY BLOKY 17,17A,18,24,27,29,28,45 A 46, STOCHOV 273 03	
projektant: DEKPROJEKT s.r.o. Tiskarská 257/10, 108 00 Praha tel.: +420 234 054 284 IČO: 27642411		objednatel: Město Stochov Jaroslava Šípka 486 273 03 Stochov IČ: 00234923	
stupeň dokumentace: Rozsah dle objednávky	část dokumentace: D.1.1. Architektonicko-stavební řešení	obsah výkresu: Stávající stav vodovodu - blok 28	
vypracoval: Veronika Petrová	zodpovědný projektant:		paré:
kontroloval: Ing. David Tesar			číslo výkresu: D.1.1.08
formát: A2	datum: Spen 2023	měřítko: 1:100	č. zakázky: 2023-020386-Pv