

VÝTLAK "V1"

CELKOVÁ DÉLKA 252,0 m


V1 - Ø160x9,5 mm - dl. 252,0

PE 100 - RC S OCHRANNOU VRSTVOU Z PP SDR17 Ø160x9,5 mm , PN 10 - dl. - 252,0 m

PE 100 - RC S OCHRANNOU VRSTVOU Z PP SDR11 Ø125x11,4 mm , PN 16 - dl. cca - 7,0 m (SPOJENÝ VÝTLAK OD PONORNÝCH ČERPADEL - VS1)

BETONOVÉ ZAJIŠŤOVACÍ BLOKY

B 15 - PROVÉST 1x
PRO ŠOUPÁTKA DN 80

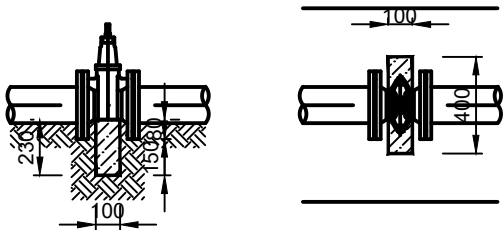



BETON B15

OZNAČENÍ BLOKU	POČET KUSŮ	OBJEM BETONU m³	
		NA JEDEN BLOK	CELKEM
B13	1	0,026	0,026
B15	0	0,010	0,000
CELKEM			0,026

POZNÁMKA:

PRO LITINOVÉ TVAROVKY T-KUS BUDE VYBETONOVÁN BLOK 300x300x300mm - 2 ks - 0,054 m³.

B 13 - PROVÉST 1 x
PRO KOLENA S PATKOU - N 80

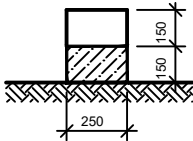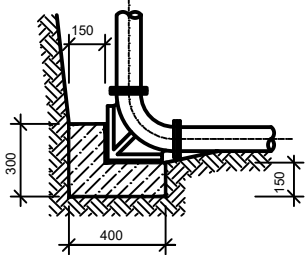

LBK -0.252

VÝTLAK V1 VÝPIS TRUB, TVAROVEK A ARMATUR

Potrubí

potrubí PE 100-RC s ochr. vrstvou z PP, Ø125x11,4 mm (DN 100), PN 16 -dl. cca 7,0 m
potrubí PE 100-RC s ochr. vrstvou z PP, Ø160x9,5 mm (DN 150), PN 10 - dl. 252,0 m

Tvarovky PE, min. PN 10

TE -kus Ø125 mm	1 ks
RPE redukce Ø160/125 mm	1 ks
KE koleno 45°, Ø125 mm	2 ks
PE oblouk 11°, Ø160 mm	1 ks
KE koleno 15°, Ø160 mm	3 ks
KE koleno 30°, Ø160 mm	16 ks
PE oblouk 90°, Ø160 mm	1 ks

Litínové tvarovky (PN 10)



N - přírubový koleno 90° s patkou – DN 80 1 ks
T-kus - přírub. tvarovka s přírub. odbočkou – DN 150/80 2 ks

Armatury a tvarovky(PN 10)

šoupě pro odpadní vodu + ruční kolo - DN 80	1 ks
zavzdušňovací a odvzdušňovací ventil pro odpad. vodu DN 80	1 ks
speciální příruba jištěná proti posunu pro PE potrubíØ 160, DN - 150	4 ks
závitová příruba s vnitřním závitem DN 80/3"	1 ks
šroubení pro hadici DN 75	1 ks

OSTATNÍ

ocelová chránička Ø 273/10 mm (13)	13 m
kluzné vymezovací objímky A/B, výška 36 mm	8 ks
manžeta pro ocel. chr. 273/10	2 ks
orientační tabulka se sloupkem - 2 ks	

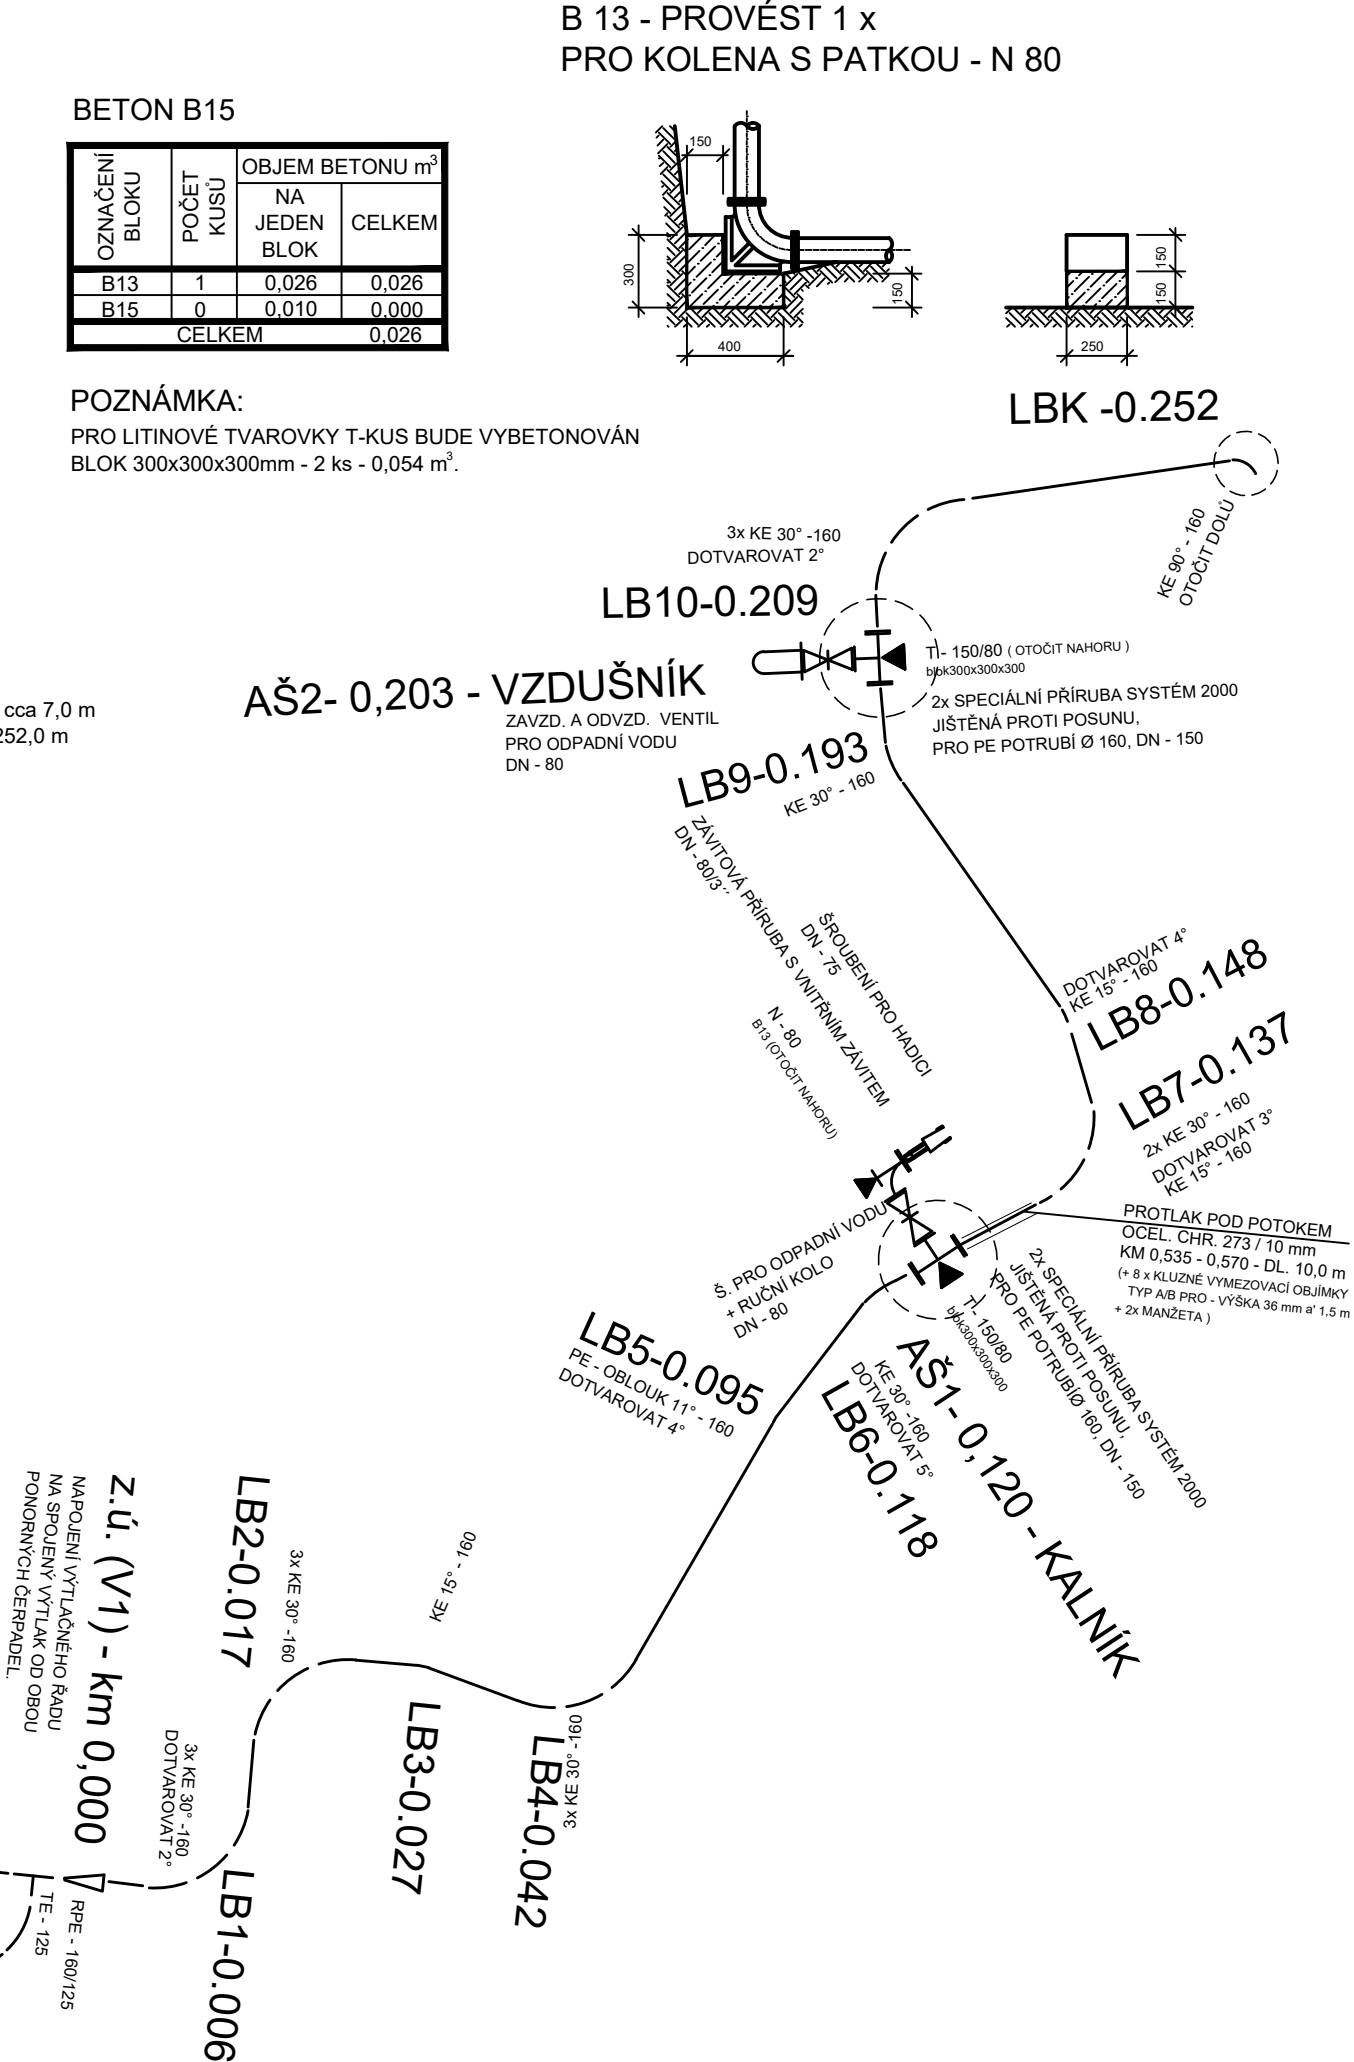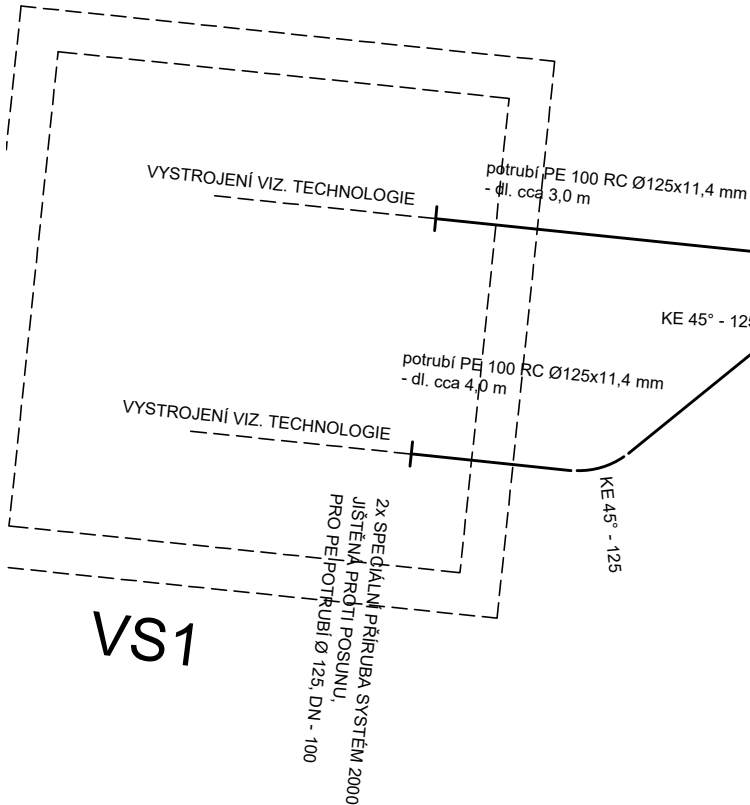

Kreslil ING. M. KRÍŽ 	Navrhl ING.MGR. P. DVOŘÁK 	Objednatel ING.MGR. P. DVOŘÁK 	Techn. kontrola ING. JAN CHLÁŘ 	 VODOHOSPODÁŘSKÝ ROZVOJ A VÝSTAVBA a.s. Nábřeží 4 150 56 Praha 5
Kraj STŘEDOČESKÝ KRAJ	Obec STŘÍBRNÁ SKALICE			
Investor Obec Stříbrná Skalice, Sázavská 323, Stříbrná Skalice 281 67	Soubor kladecak.dwg			
Formát 4 A4				
Datum 03/2018				
Stupeň DPS				
Zakázka 4025/002				
IO 1.05. KLADEČSKÉ SCHÁMA VÝTLAKU			Měřítko Č. výkresu D.1.5.2.	