
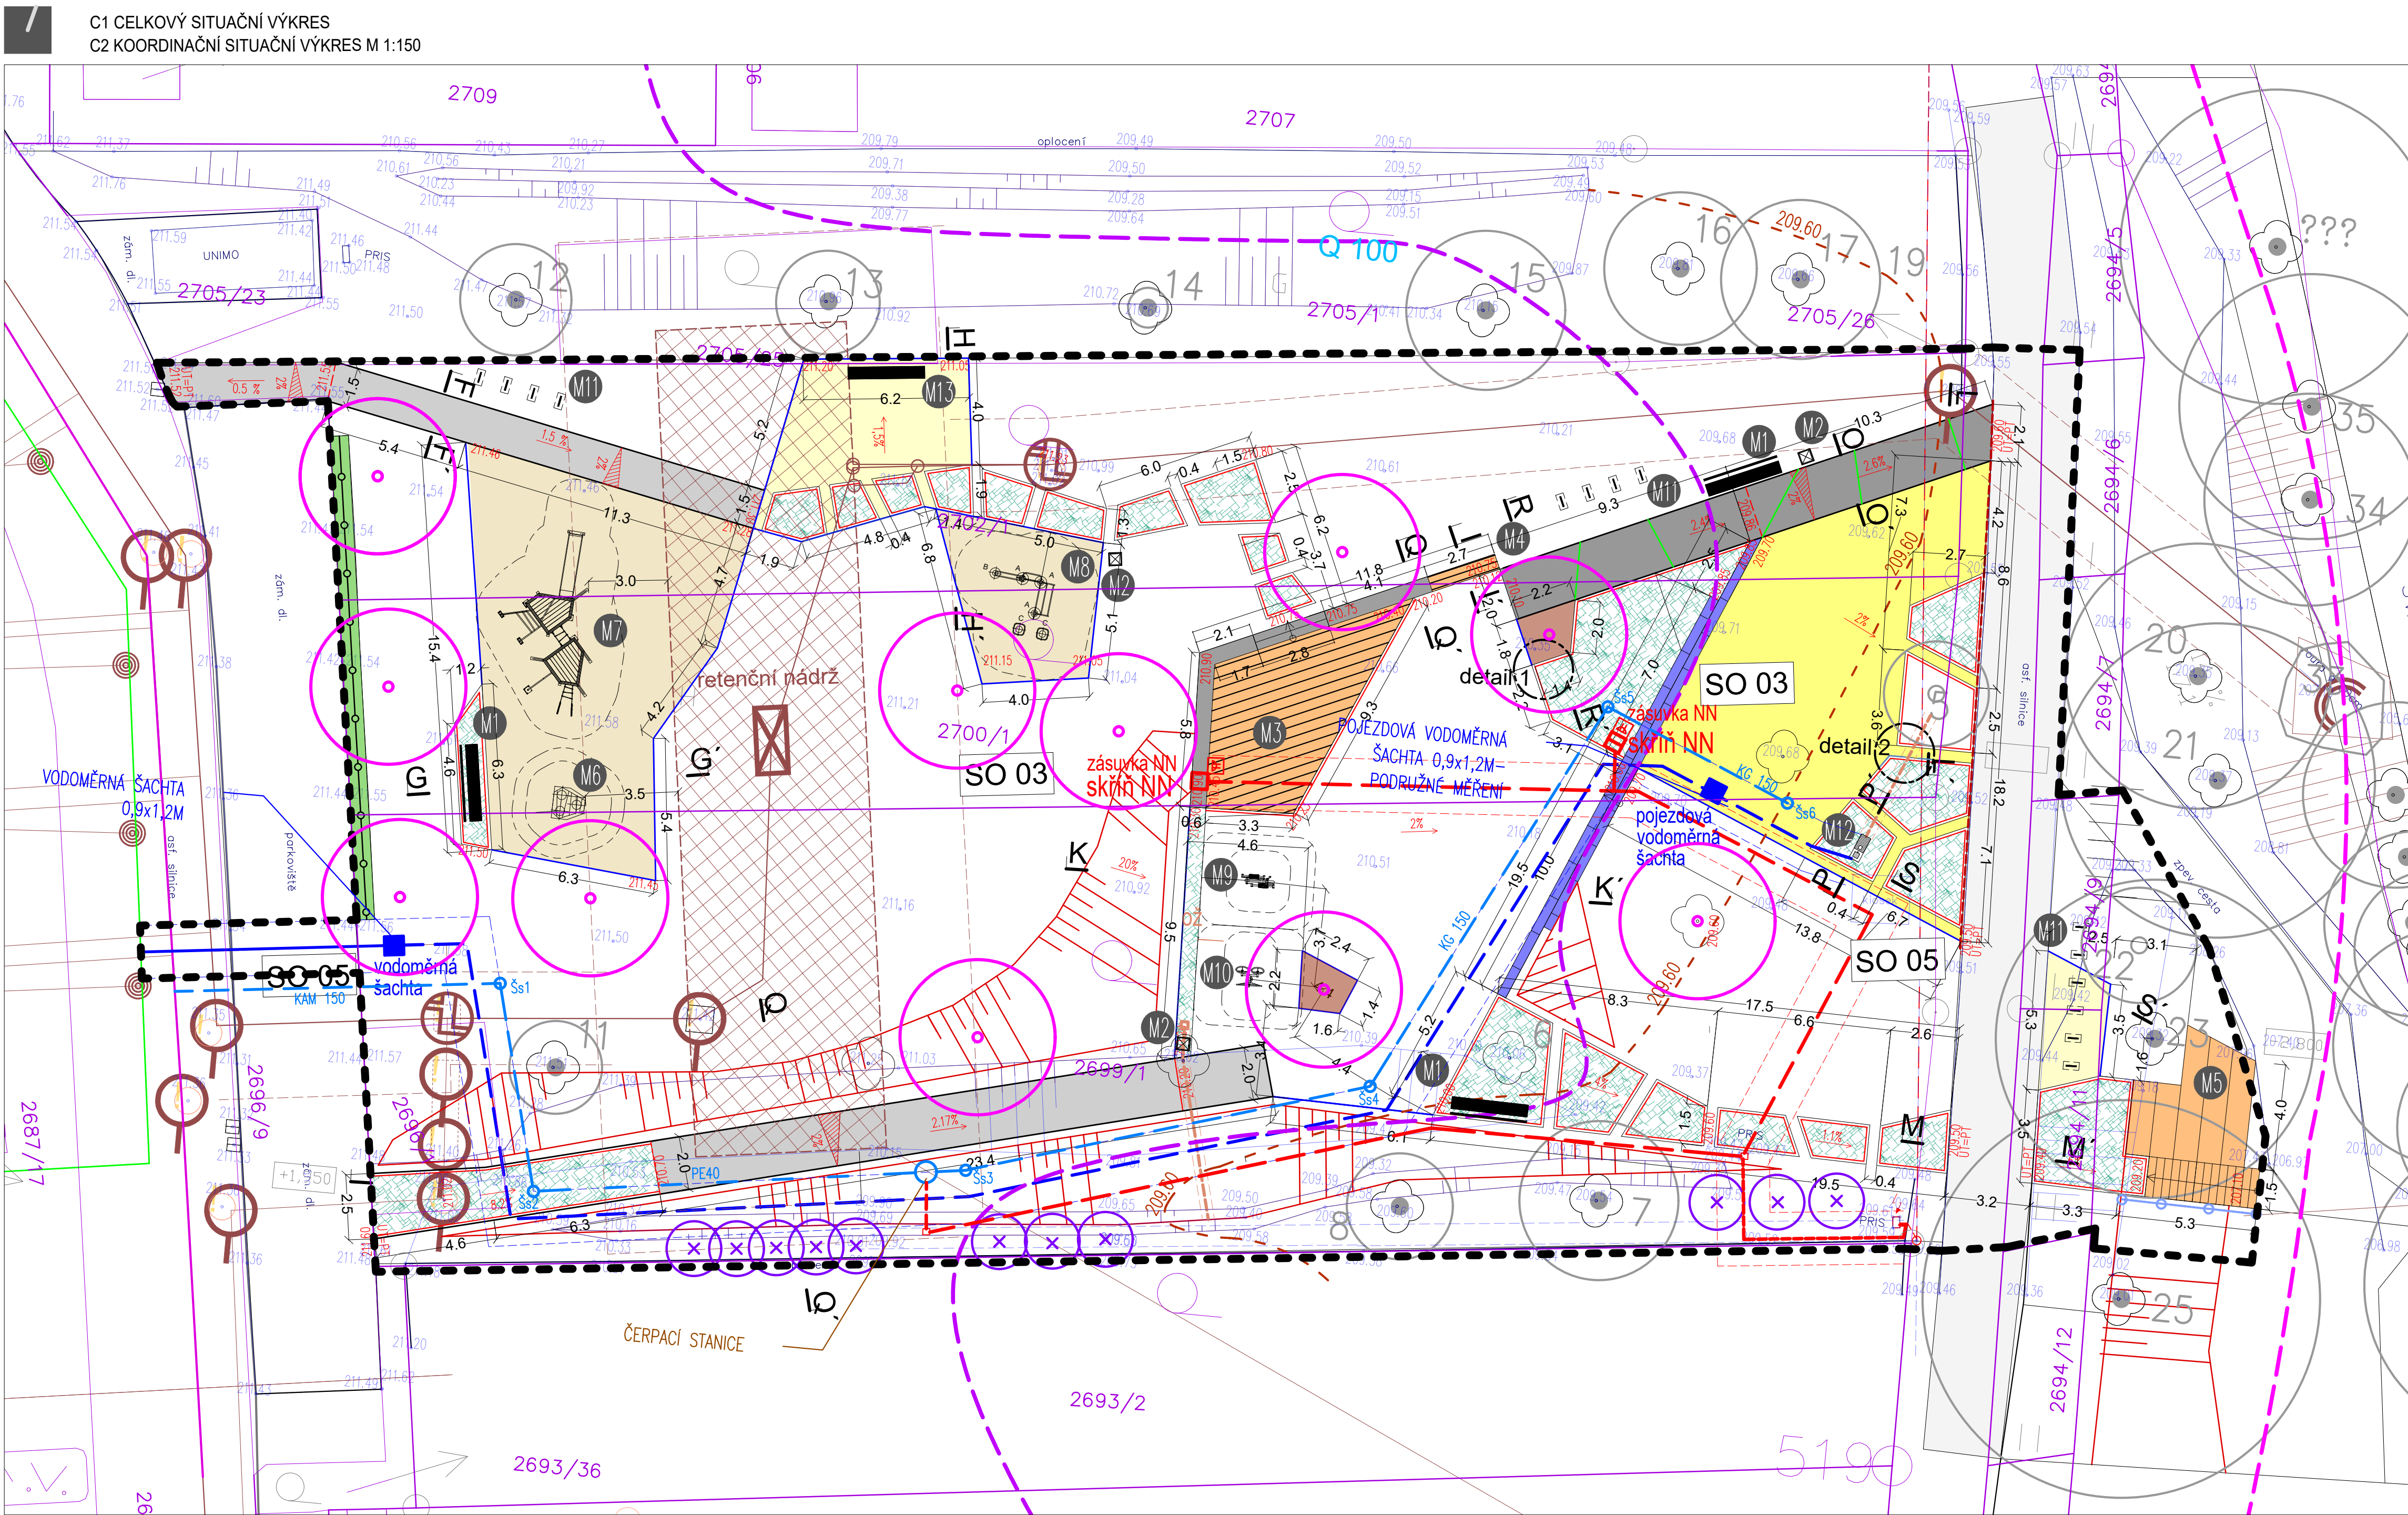
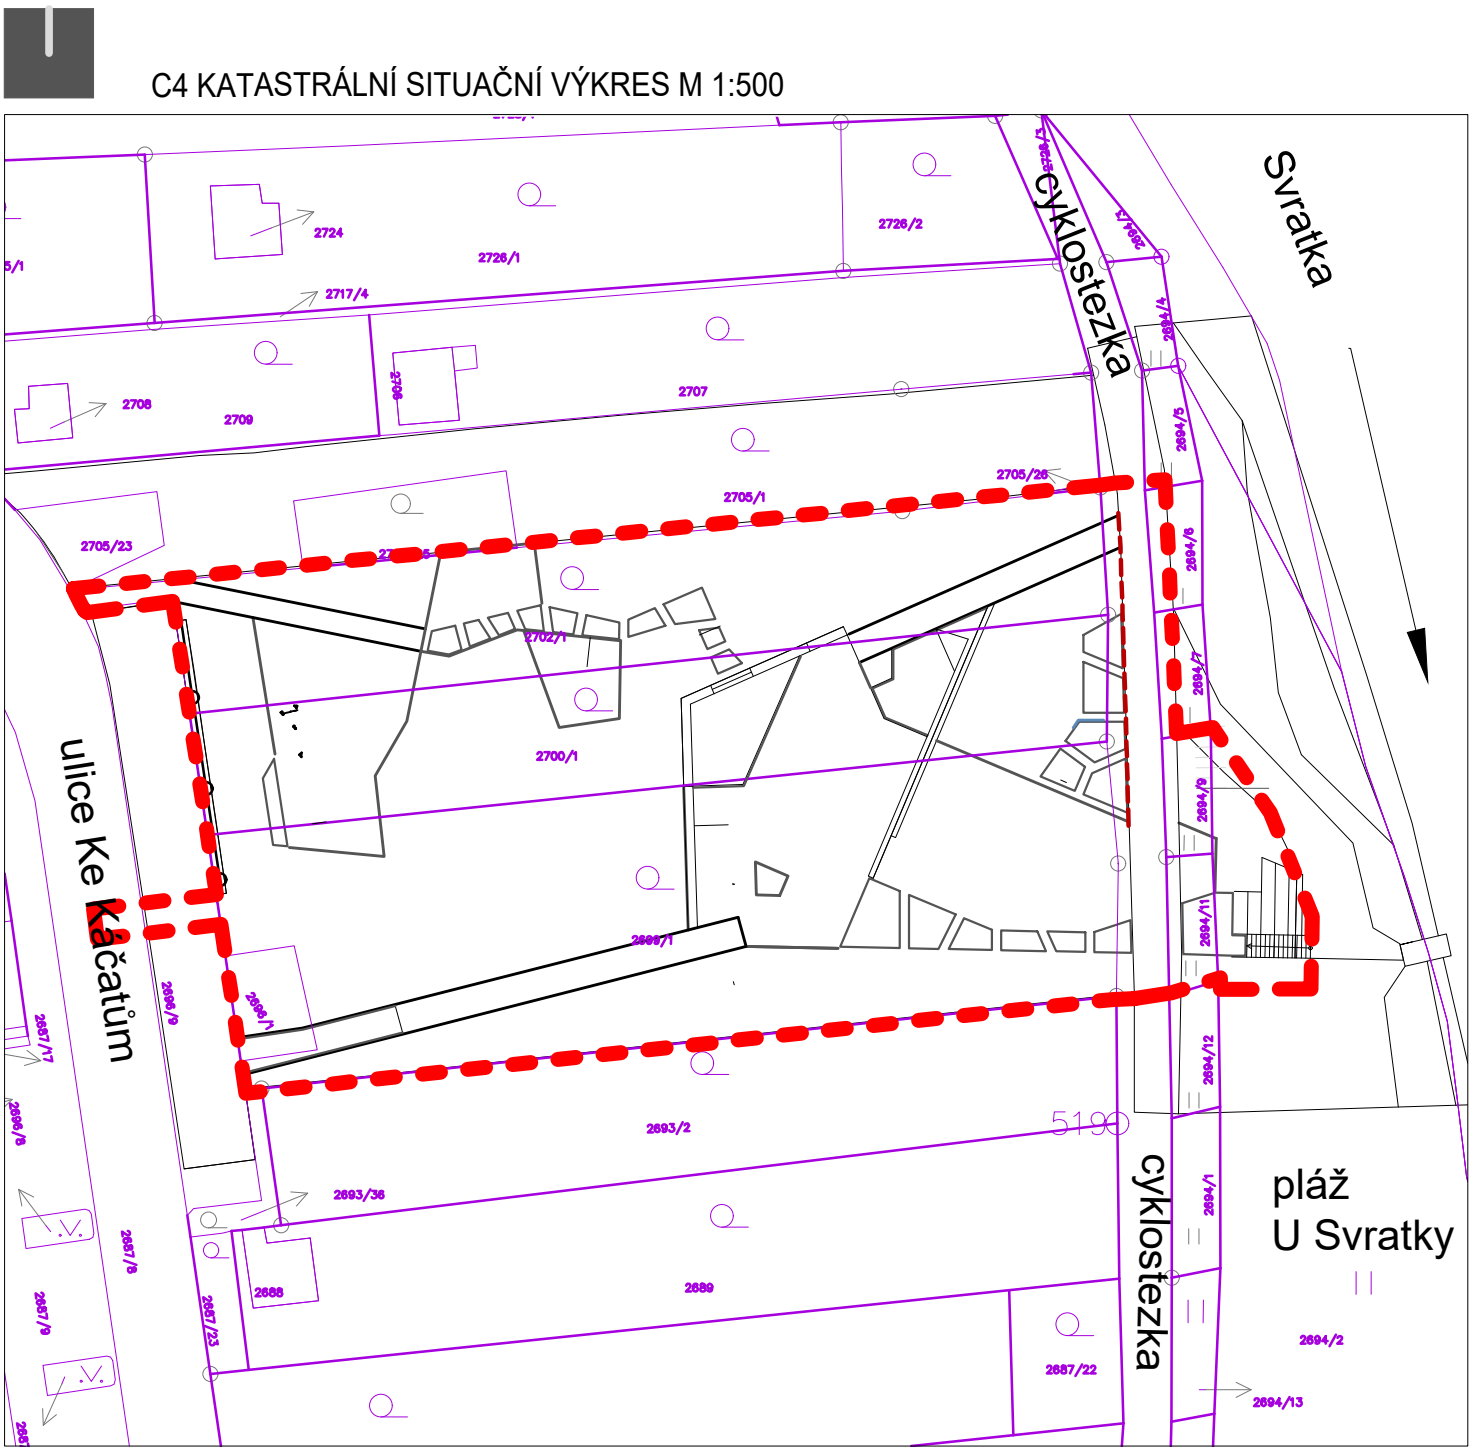


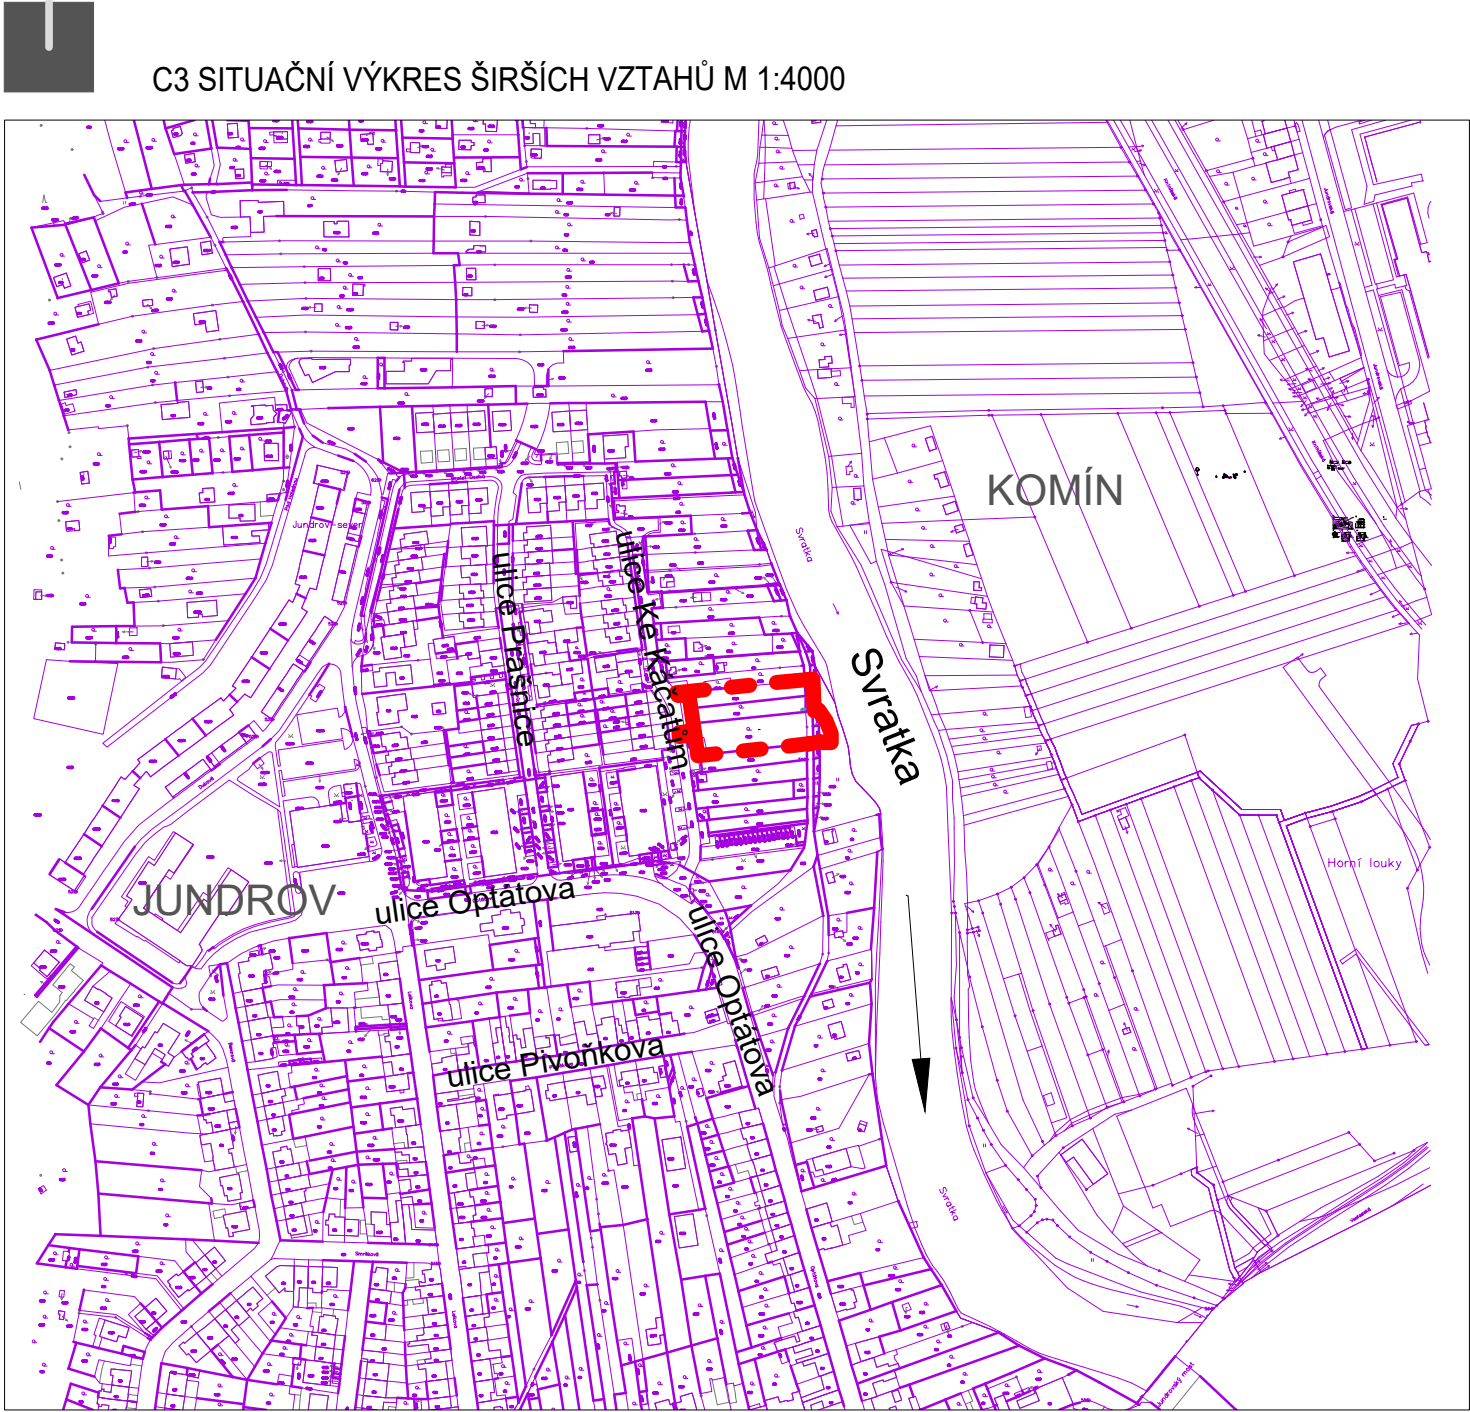

STÁVAJÍCÍ INŽENÝRSKÉ SÍTĚ:

- hranice řešeného území
- stávající nadzemní vedení NN
- stávající vsakovací zařízení
- stávající dešťová kanalizace
- stávající vodovod
- stávající podzemní vedení NN
- stávající podzemní vedení elektronických komunikací

NAVRHOVANÉ INŽENÝRSKÉ SÍTĚ:

- navrhované podzemní vedení NN
- navrhovaný trativod
- navrhovaná vodovodní přípojka
- navrhovaný areálový vodovod
- navrhované potrubí šedé vody

ZÁPLAVOVÁ ÚZEMÍ (dle mapového portálu města Brna):

- hranice aktivní zóny záplavového území
- hranice Q 100

- navrhovaný odvodňovací žlab, kanalizační vpust'
- stávající obslužná komunikace - živinový povrch
- navrhovaná zděná zídka z třídného lomového kamene (výška nadzemní čisti do 500 mm, žula) 17,2 m
- navrhované schodišťové stupně z betonových prefabrikátů 11,45 m²; 33,85 m
- navrhované schodišťové zábradlí 20 ks 1500/350/150 mm; 2 ks 1200/350/150 mm; 1 ks 800/350/150 mm; 1 ks 500/350/150 mm
- kamenný krajník štípaný (300-500/200/100) 262 m
- obrubník z ocelové pásoviny (výška 150 mm, tl. 8 mm, nerez) 210 m
- navrhovaný povrch - mechanicky zpevněné kamenivo 234 m²
- navrhovaný povrch pojezdový - mechanicky zpevněné kamenivo 108 m²
- navrhovaný povrch - česaný beton 82 m²
- navrhovaný povrch pojezdový - česaný beton 39 m²
- navrhovaný povrch, dopadová plocha herních prvků - kačírek fr. 8/16 147 m²
- navrhovaný povrch, vsakovací dlažba (žulové odseky se šířkou spárou) pochozí 156 m² pojezdová 9 m²
- navrhovaný prvek - dřevěná tribuna/ plato 34 m²

- stromová mísa - drcené kamenivo
- navrhovaný tvarovaný živý plot
- stávající keř
- navrhovaný keř
- stávající strom
- navrhovaný strom

- označní mobiliář
- M1 mobiliář - roštová lavička s opěradlem
- M13 mobiliář - roštová lavička bez opěradla
- M2 mobiliář - odpadkový koš
- M11 mobiliář - stojan na kolo
- M12 mobiliář - pítko

- schodišťové zábradlí
- navrhované spády zpevněných ploch - příčné, podélné
- stávající výškopisné kóty
- navrhované výškopisné kóty
- navrhované modelace terénu
- vedení podélných profilů
- vedení vzorových řezů
- parcely dle KN

objektová skladba
SO 01 ZPEVNĚNÉ PLOCHY
SO 02 VENKOVNÍ ÚPRAVY
SO 03 ROZVODY NN
SO 04 VEGETAČNÍ ÚPRAVY
SO 05 PŘÍPOJKA VODOVODU, PÍTKO
SO 05b PŘÍPOJKA KANALIZACE

CELKOVÉ TERÉNNÍ ÚPRAVY:

násypy 53 m³
odkopy 102 m³

POPIS MĚSTSKÉHO MOBILIÁŘE		[ks]
M1	ROŠTOVÁ LAVIČKA S OPĚRADLEM 683/530/2900 mm, S KOTVENÍM NA BETONOVÉ PATKY	3
M2	ODPADKOVÝ KOŠ - BOX (DŘEVO, KOV) 362/320/866 mm	3
M3	DŘEVĚNÉ PLATO	1
M4	DŘEVĚNÝ POSEDOVÝ ROŠT NA KAMENNÉ ZÍDCE	1
M5	POSEDOVÉ SCHODY (DŘEVO, KOV)	1
M6	HERNÍ PRVEK, KOMPLET - BALANČNÍ DESKA NA TŘECH PRUŽINÁCH	1
M7	HERNÍ PRVEK, KOMPLET - PROLEZÁČKA SE SKLUZAVKOU	1
M8	WORKOUTOVÝ PRVEK PRO ZAHŘÁTÍ CELÉHO TĚLA A KARDIO	1
M9	FITNESS PRVEK - ELIPSOVITÉ ZAŘÍZENÍ PRO ZVÝŠENÍ POHYBLIVOSTI	1
M10	HORNÍCH I DOLNÍCH KONČETIN	1
M11	FITNESS PRVEK PRO POSÍLENÍ A PROTAŽENÍ PAŽÍ	1
M12	STOJAN NA KOLO (OCEL, PRYŽ) 400X50X900 mm	14
M13	PÍTKO	1
M13	ROŠTOVÁ LAVIČKA BEZ OPĚRADLA 420/530/2900 mm, BEZ KOTVENÍ NA BETONOVÉ PATKY	1

Inženýrské sítě ve výkresové dokumentaci mají pouze informativní charakter. Před započítáním jakýchkoliv prací, zejména prací výkopových, je povinen investor požádat správce inženýrských sítí o jejich zaměření a výtčení. Při práci je třeba respektovat ochranná pásma.

Výškový systém Bpv
Polohový systém S-JTSK
kótováno v metrech

ZHOTOVITEL: Ing. Marek Holán, Veseláská 66, Brno
STAVEBNÍK: Statutární město Brno, MČ Brno - Jundrov
Veseláská 97/56, 637 00 Brno - Jundrov

PARK PRAŠNICE		7	
ZPRACOVATEL ČÁSTI	A.R.	ČÁST C SITUAČNÍ VÝKRESY	
Ing. Marek Holán Veseláská 518/66, Brno, 637 00 +420 723 086 187, info@mholan.cz		C1 CELKOVÝ SITUAČNÍ VÝKRES C2 KOORDINAČNÍ SITUAČNÍ VÝKRES C3 SITUAČNÍ VÝKRES ŠÍŘŠÍCH VZTAHŮ C4 KATASTRÁLNÍ SITUAČNÍ VÝKRES	
PROJEKTANT (autorizovaný)		MĚŘÍTKO 1: 150, 1:500, 1:4000	
Ing. Marek Holán Číslo a typ autorizace: 04658		VÝKRES	
VYPRACOVAL		DATUM 01 / 2028	
Ing. Marek Holán Ing. Kateřina Hůstáková		REVIZE -	
		STUPEŇ DPS	
		PÁŘE	
		C1, C2, C3, C4	