
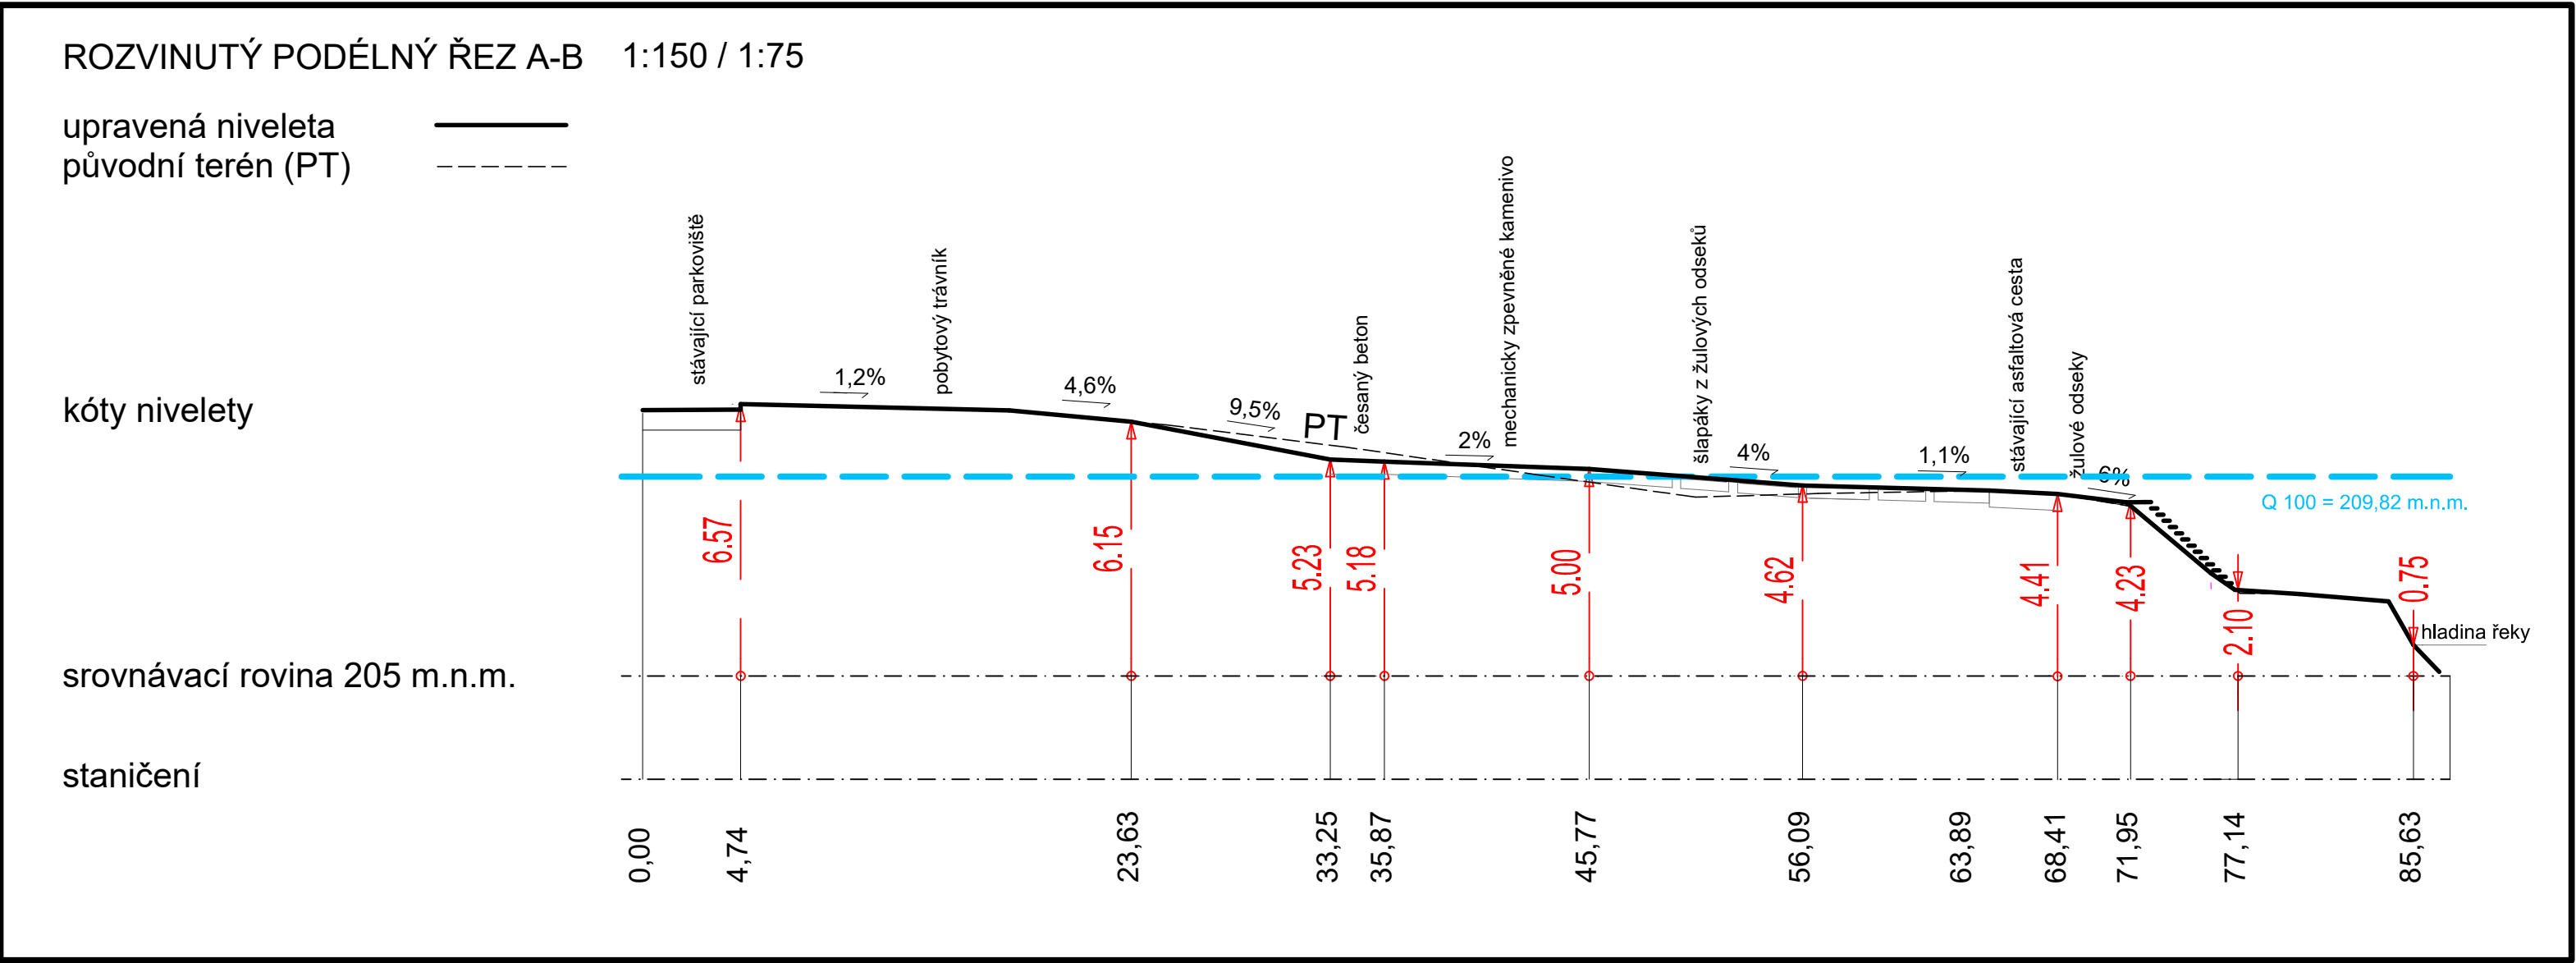


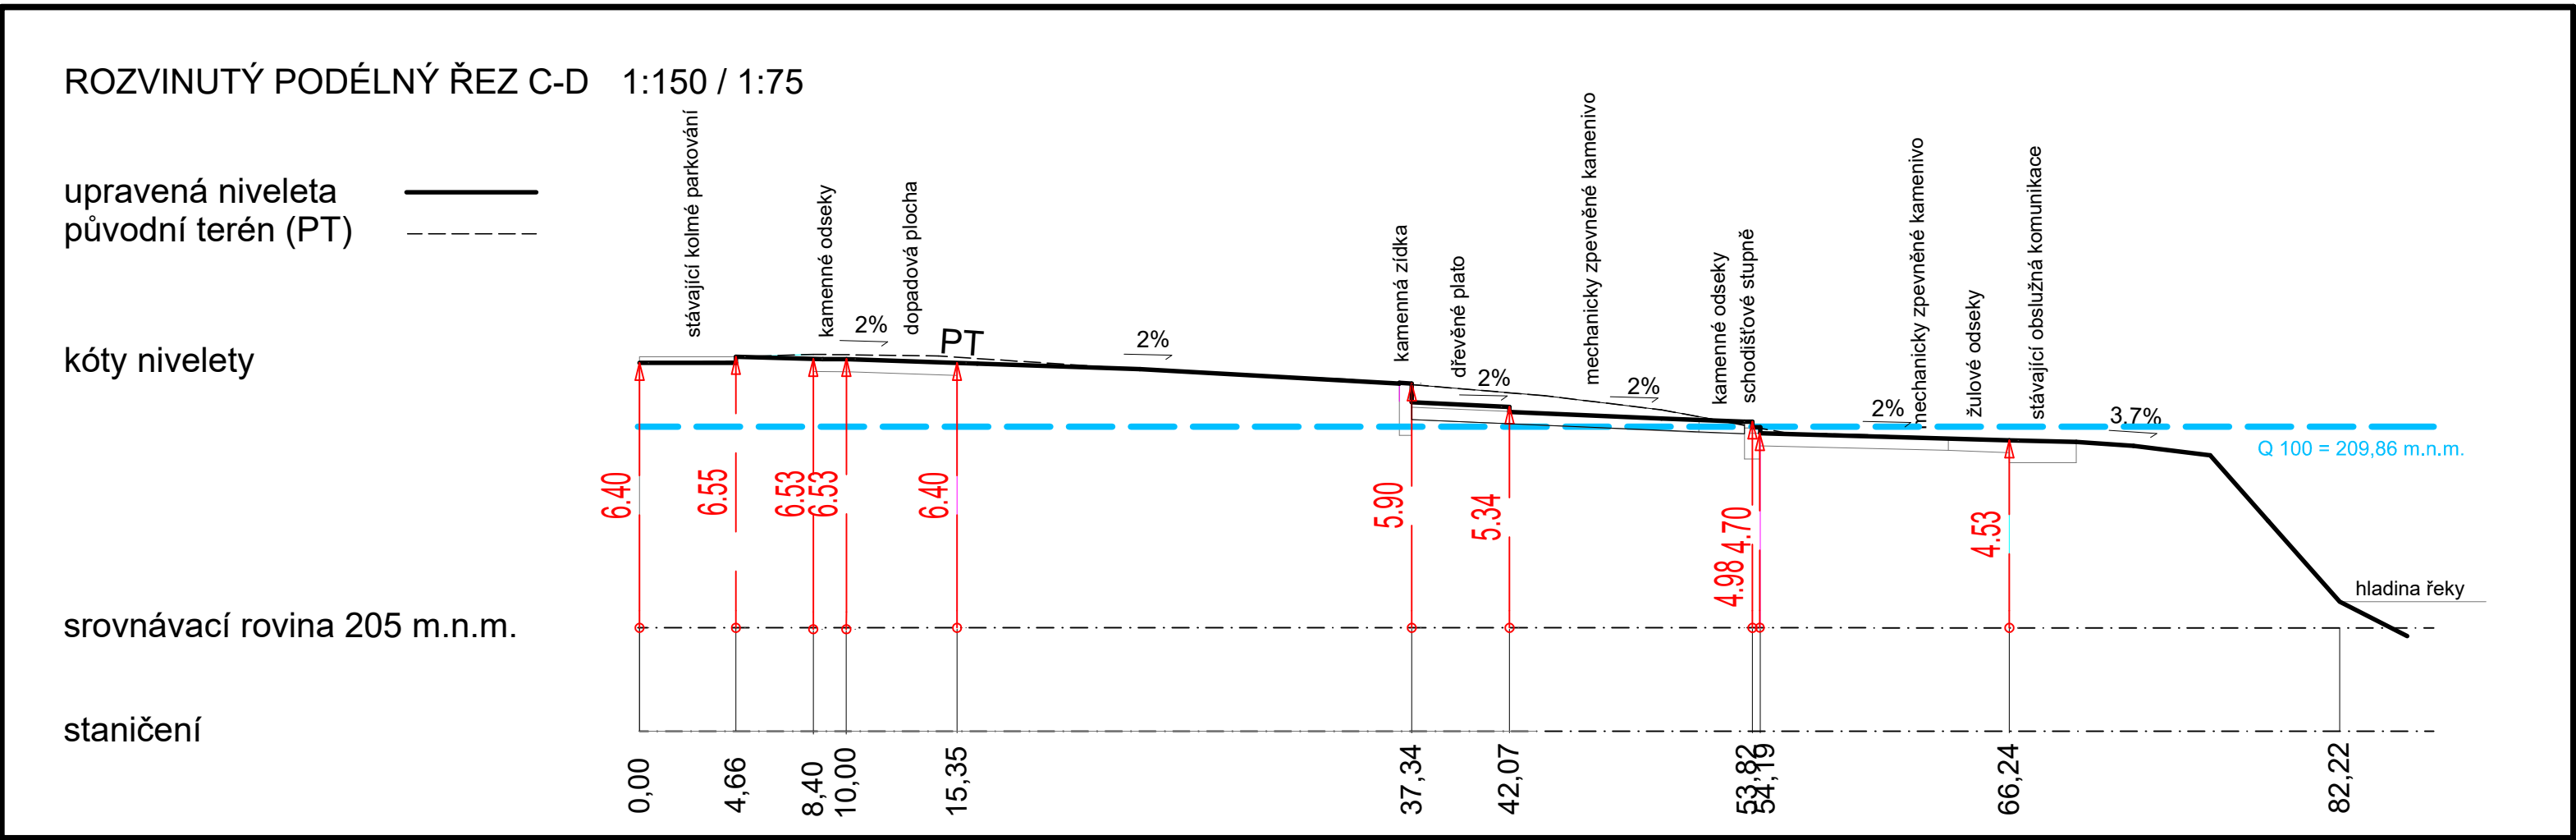

Inženýrské sítě ve výkresové dokumentaci mají pouze informativní charakter. Před započítím jakýchkoliv prací, zejména prací výkopových, je povinen investor požádat správce inženýrských sítí o jejich zaměření a vytyčení. Při práci je třeba respektovat ochranná pásma.

Výškový systém Bpv
Polohový systém S-JTSK
kótováno v metrech

ZHOTOVITEL: Ing. Marek Holán, Veslařská 66, Brno		STAVEBNÍK: Statutární město Brno, MČ Brno- Jundrov Veslařská 97/56, 637 00 Brno - Jundrov		
 PARK PRAŠNICE		7		
ZPRACOVATEL ČÁSTI		-		
Ing. Marek Holán Veslařská 518/ 66, Brno, 637 00 +420 723 086 187, info@mholan.cz		ČÁST VÝKRESOVÁ DOKUMENTACE		
PROJEKTANT (autorizovaný)		OBJEKT SO 01 ZPEVNĚNÉ PLOCHY		
Ing. Marek Holán Číslo a typ autorizace: 04658		PODÉLNÉ PROFILY		
VYPRACOVAL		MĚŘÍTKO 1: 150 / 1:75	VÝKRES D.1.01.03	PARÉ
Ing. Marek Holán		DATUM 01 / 2026		
Ing. Kateřina Hustáková		REVIZE -		
		STUPEŇ DPS		