




ŘEZ E - E' M 1 : 25
chodník z žulových odseků

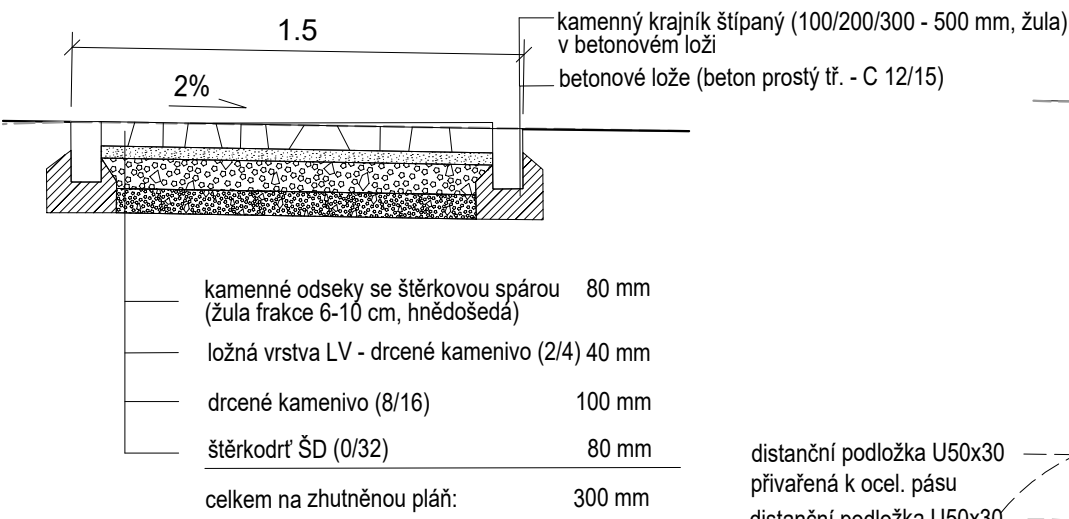

ŘEZ F - F' M 1 : 25
chodník z česaného betonu

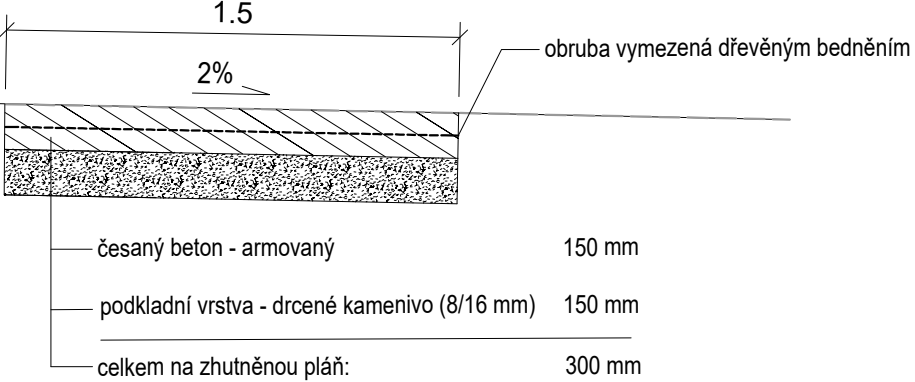


ŘEZ G-G' M 1 : 25
plocha pod lavičkou z kamenných odseků a dopadová plocha herního prvku

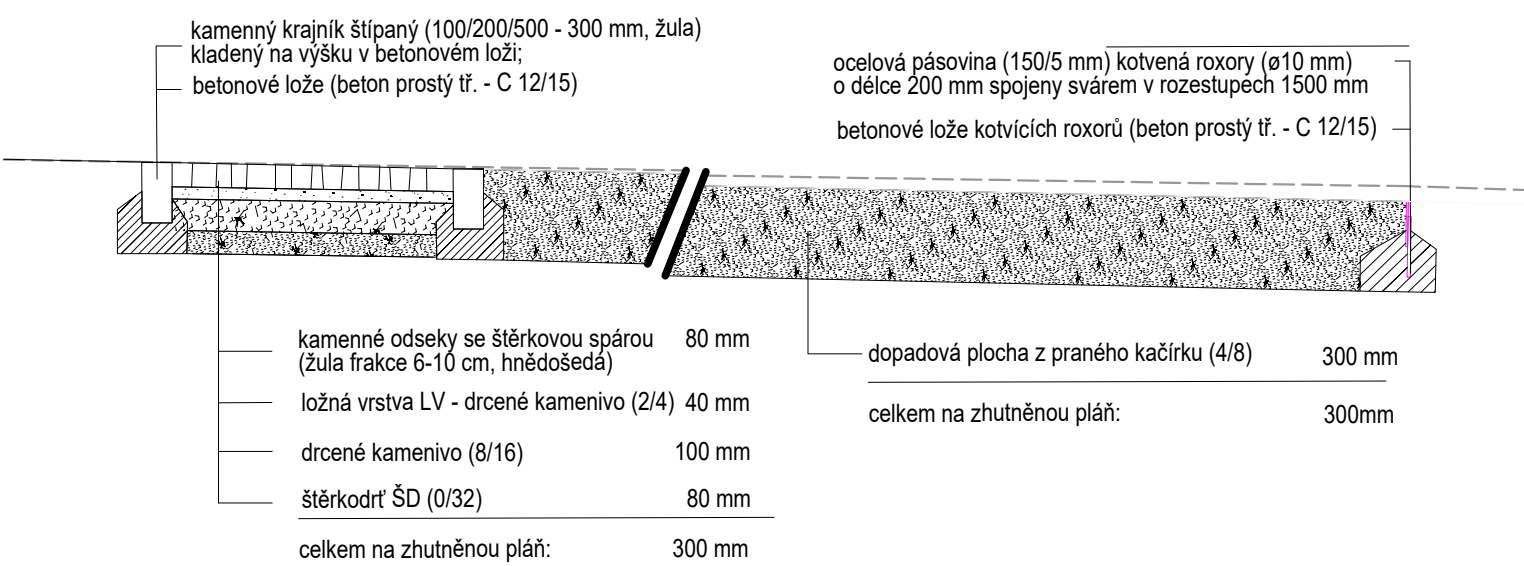


ŘEZ H-H' M 1 : 25

mlatová plocha, šlapáková plocha z kamenných odseků a dopadová plocha herního prvku

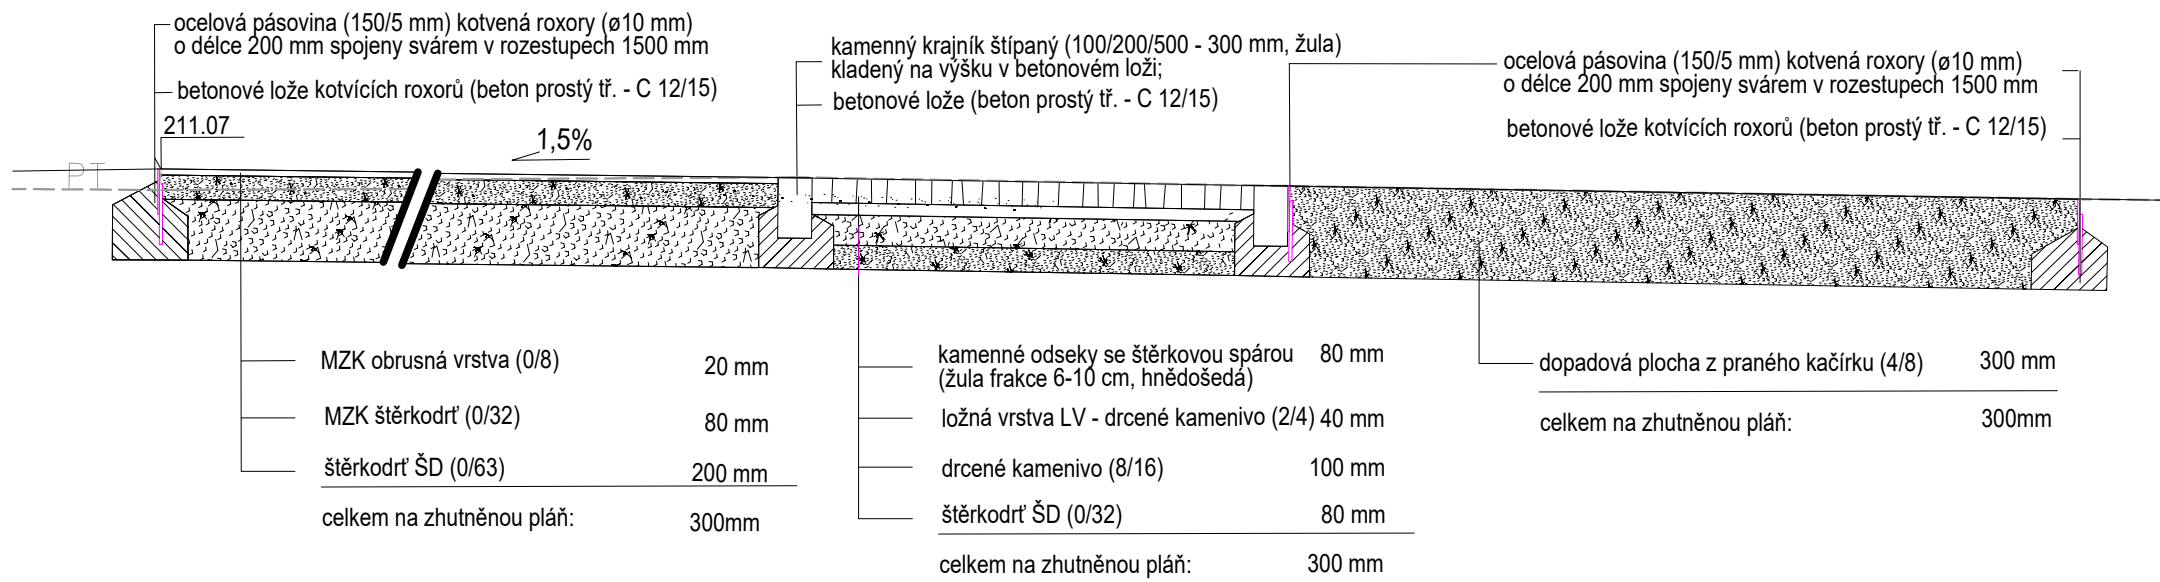


ŘEZ I - I' M 1 : 25
sedák na kamenné zídce, mlatová plocha

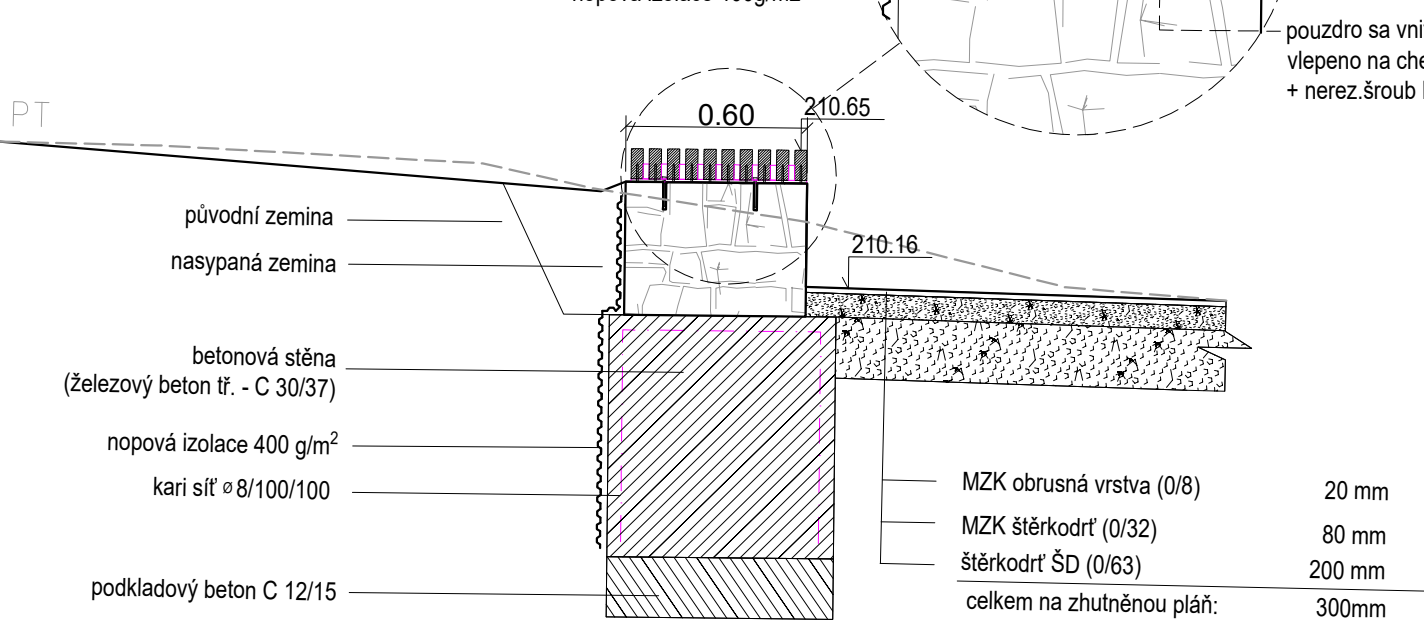


ŘEZ J-J' M 1 : 25

šlapákový povrch z kamenných odseků, kamenné schody, dřevěné plátó, mlatová plocha

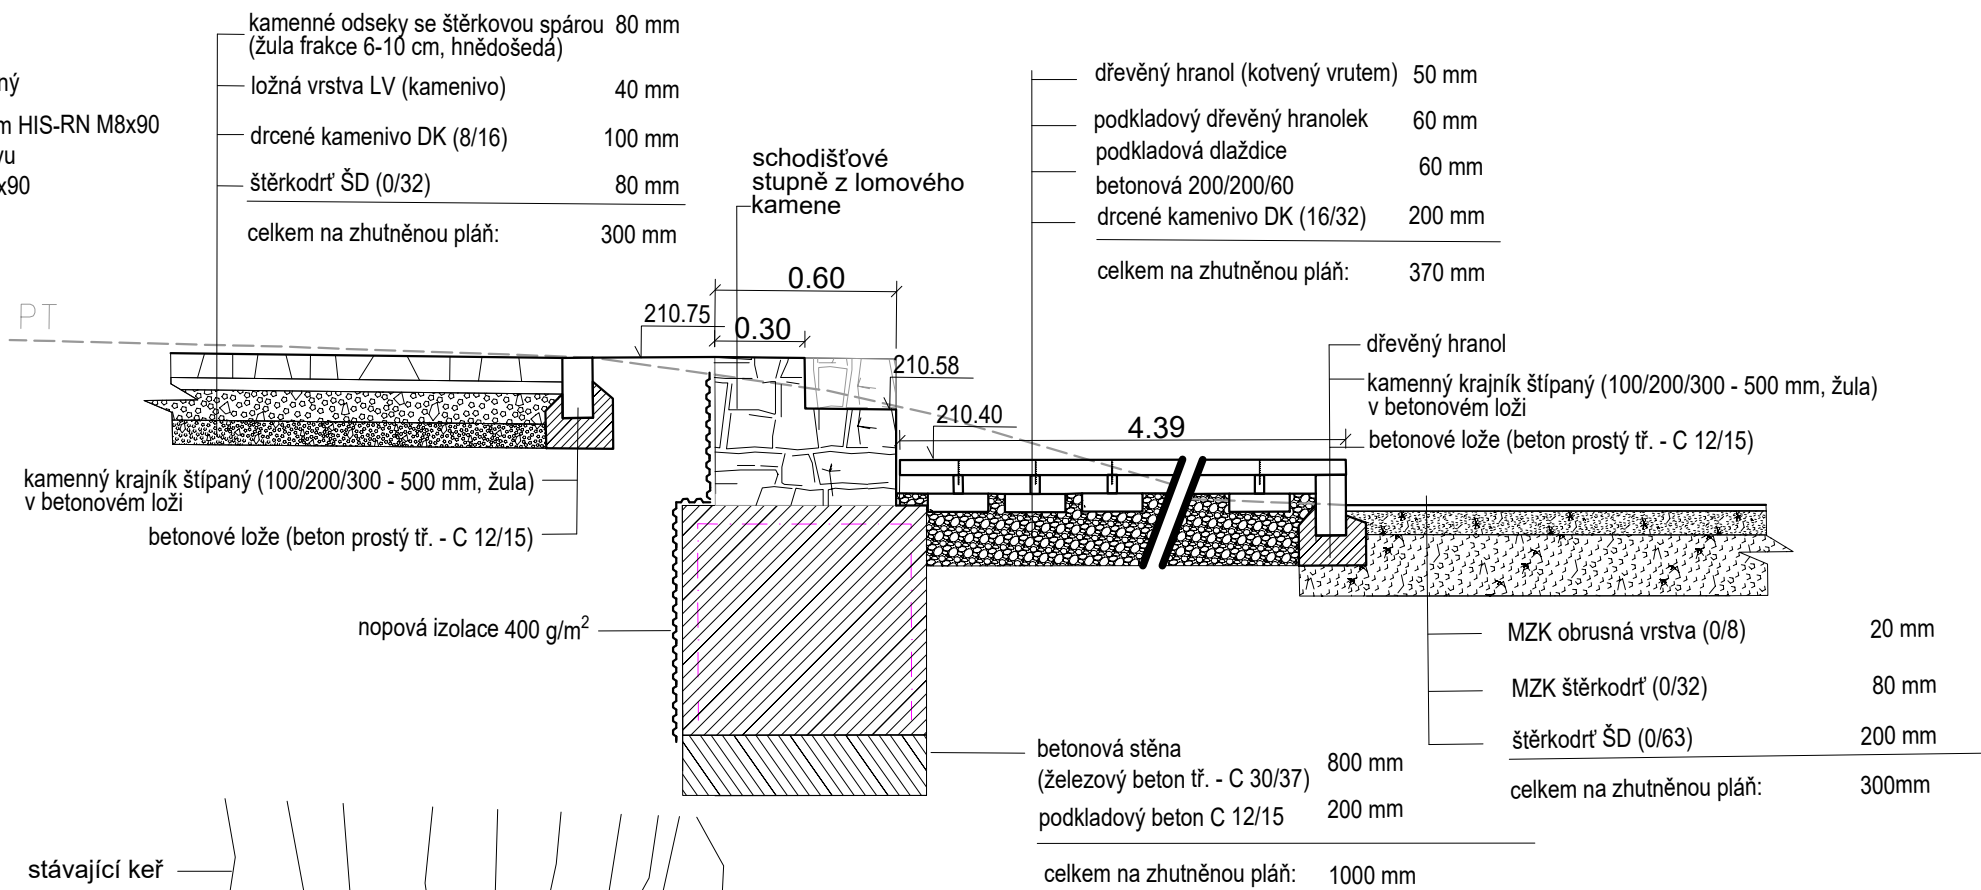


ŘEZ K-K' M 1 : 25

odvodňovací žlab z kamenných odseků, mlatová plocha, betonové stupně

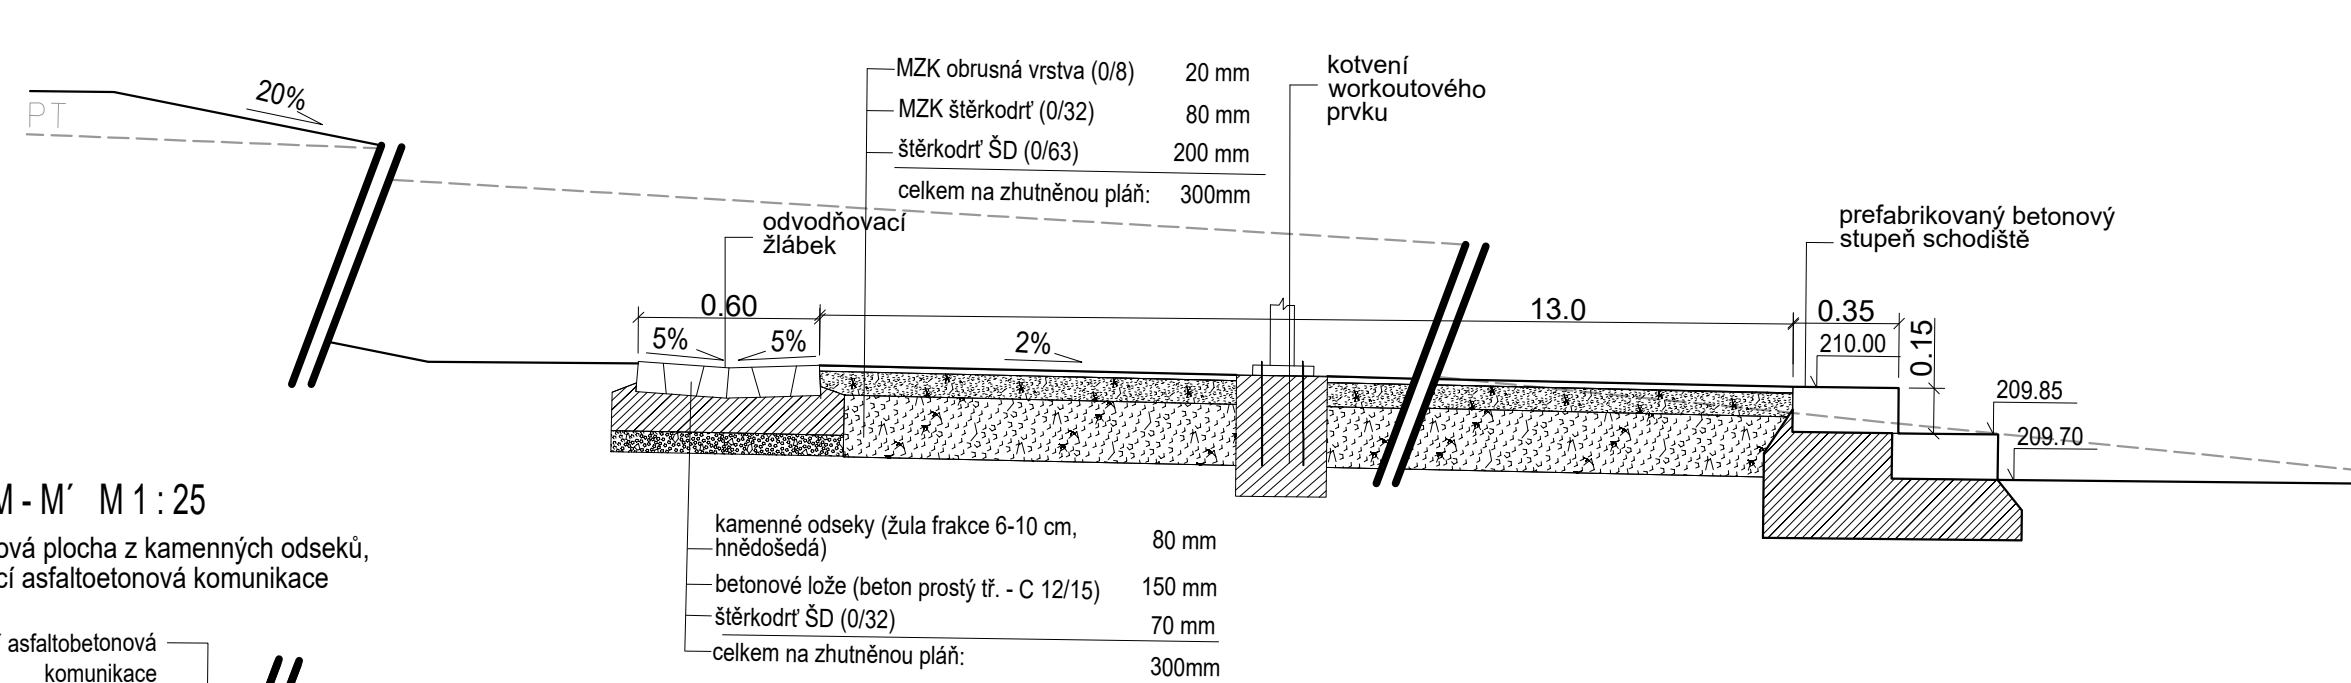


ŘEZ M - M' M 1 : 25

šlapáková plocha z kamenných odseků, stávající asfaltbetonová komunikace

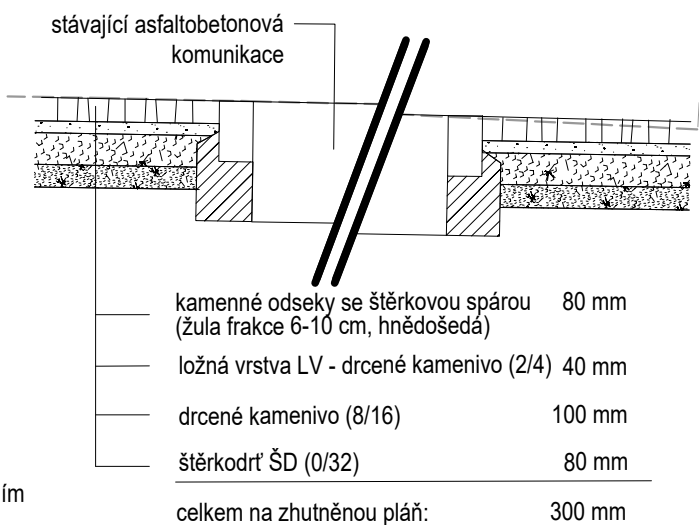


ŘEZ O - O' M 1 : 25

chodník z česaného betonu, pojezdny povrch

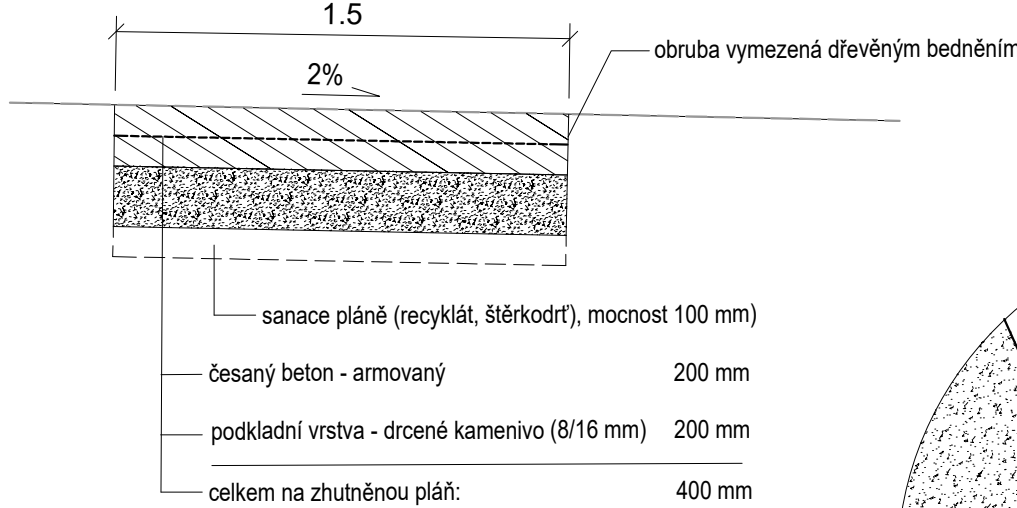


DETAIL KOTVENÍ

detail kotvení obruby z ocelové pásoviny

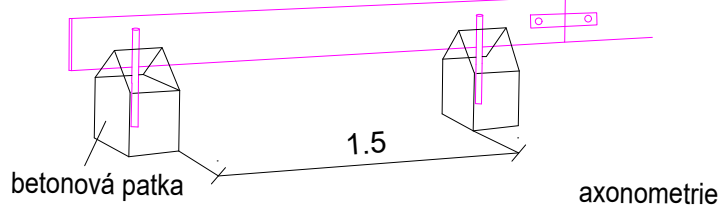


DETAIL 1

obruha z kamenných krajníků

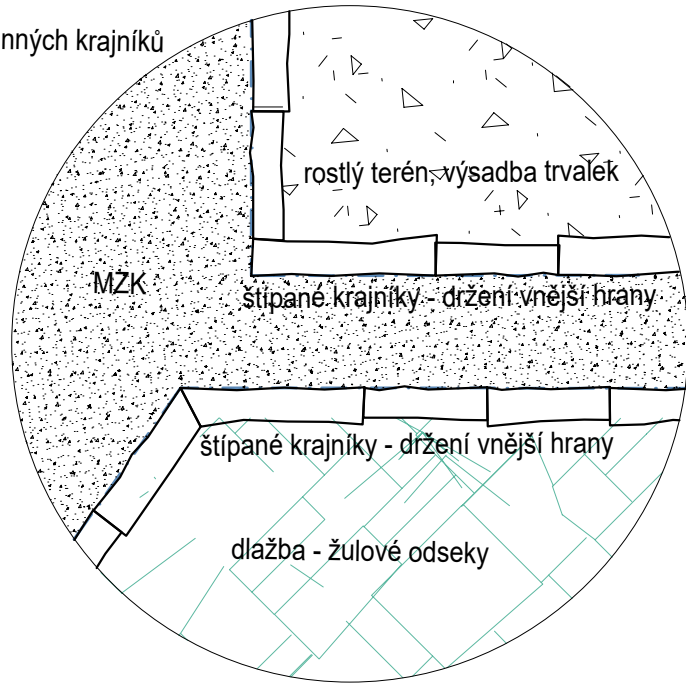


DETAIL 2


obruha z kamenných krajníků

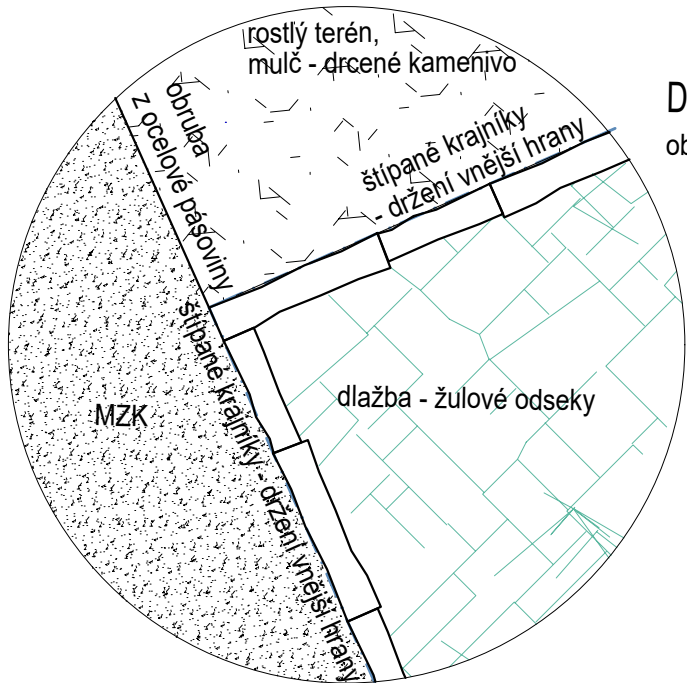

ŘEZ P - P' M 1 : 25
TRATIVOD PÍTKA

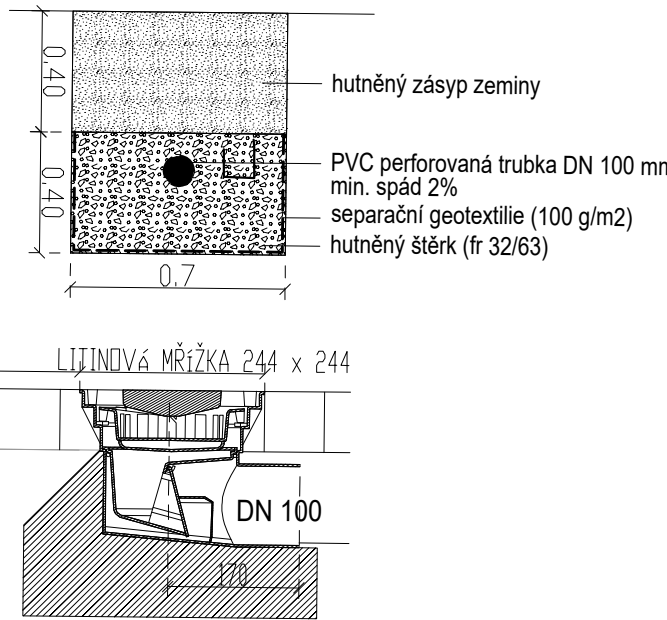

DETAIL - VPUSŤ

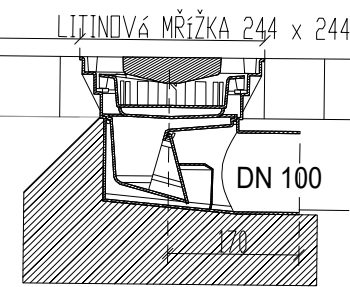

ŘEZ R - R' M 1 : 25

chodník z česaného betonu

