
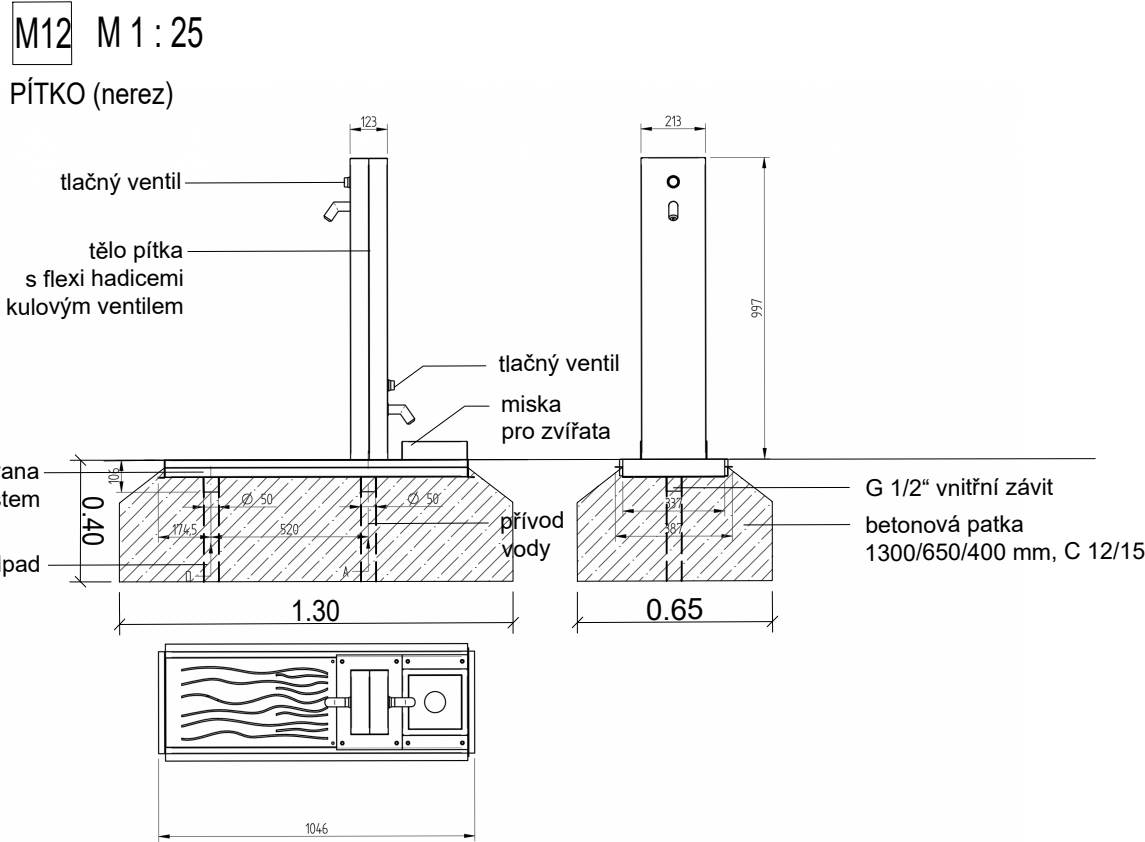
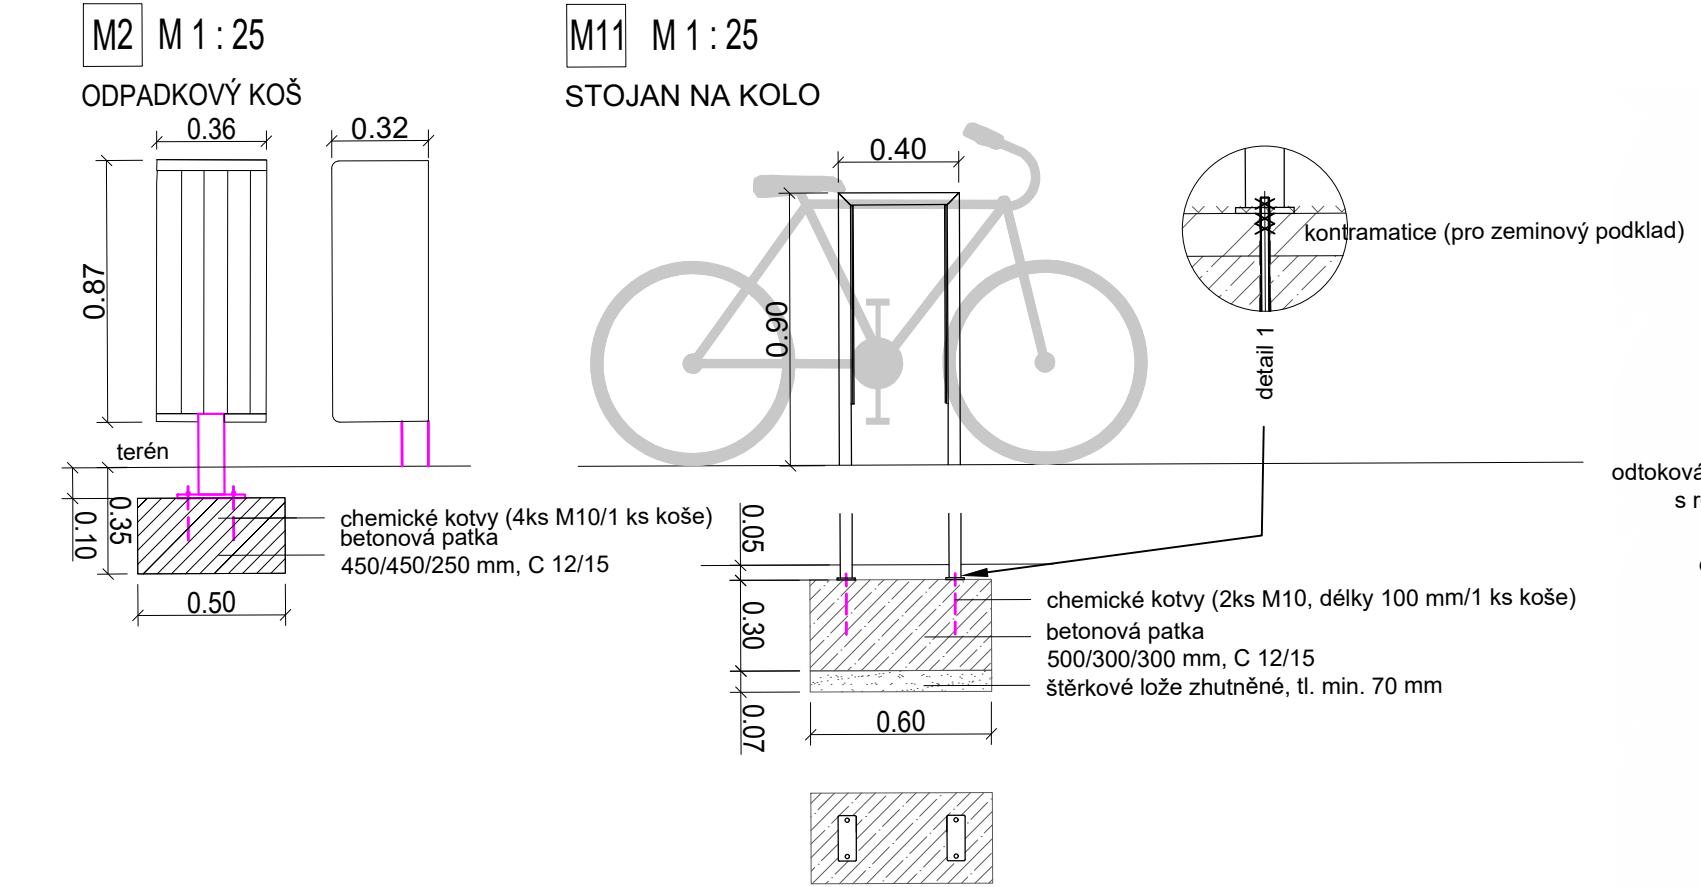
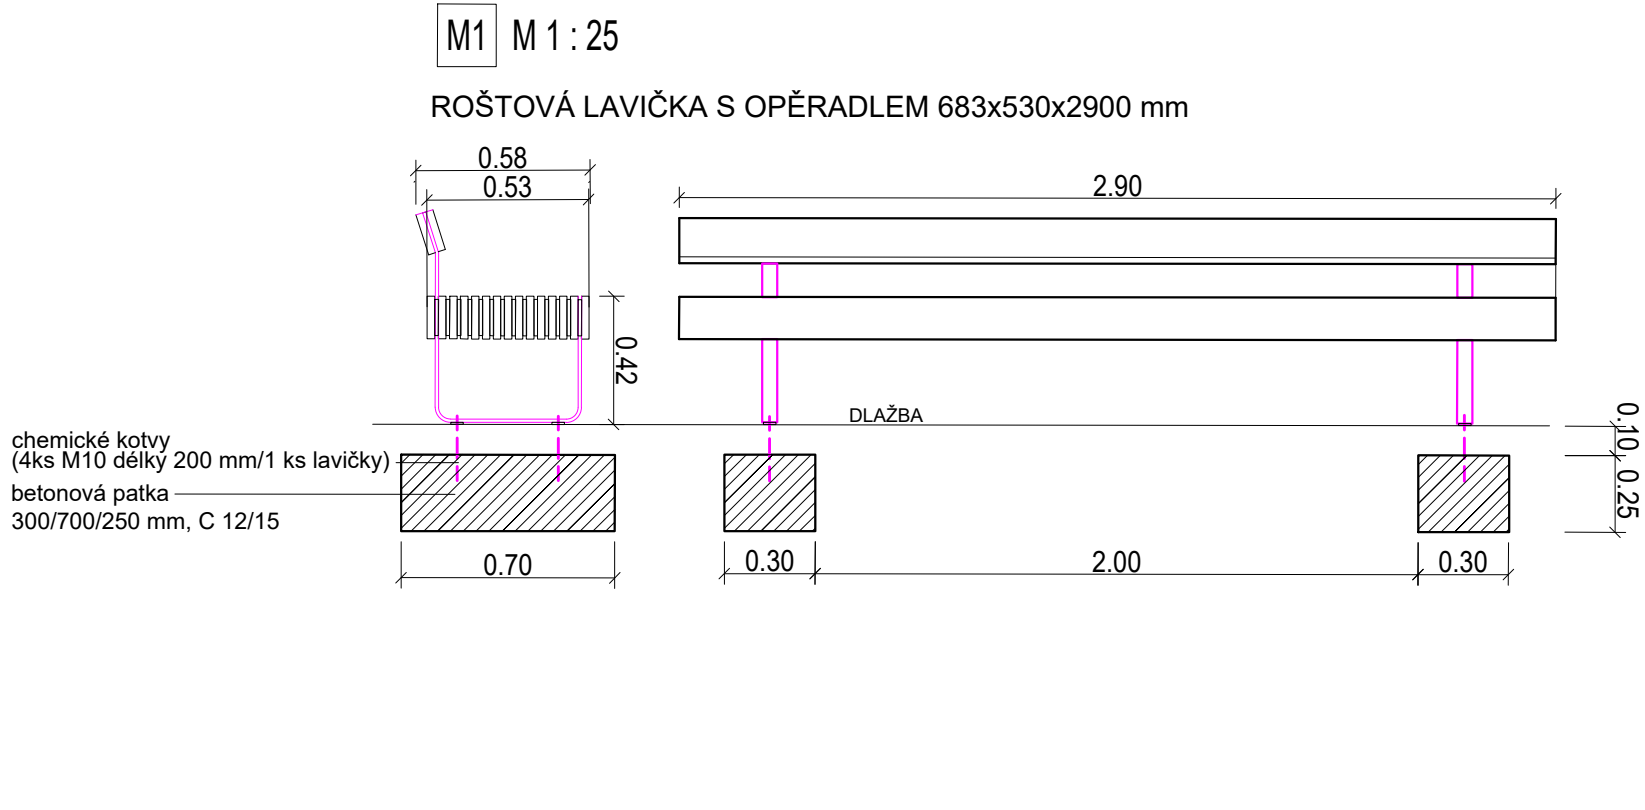


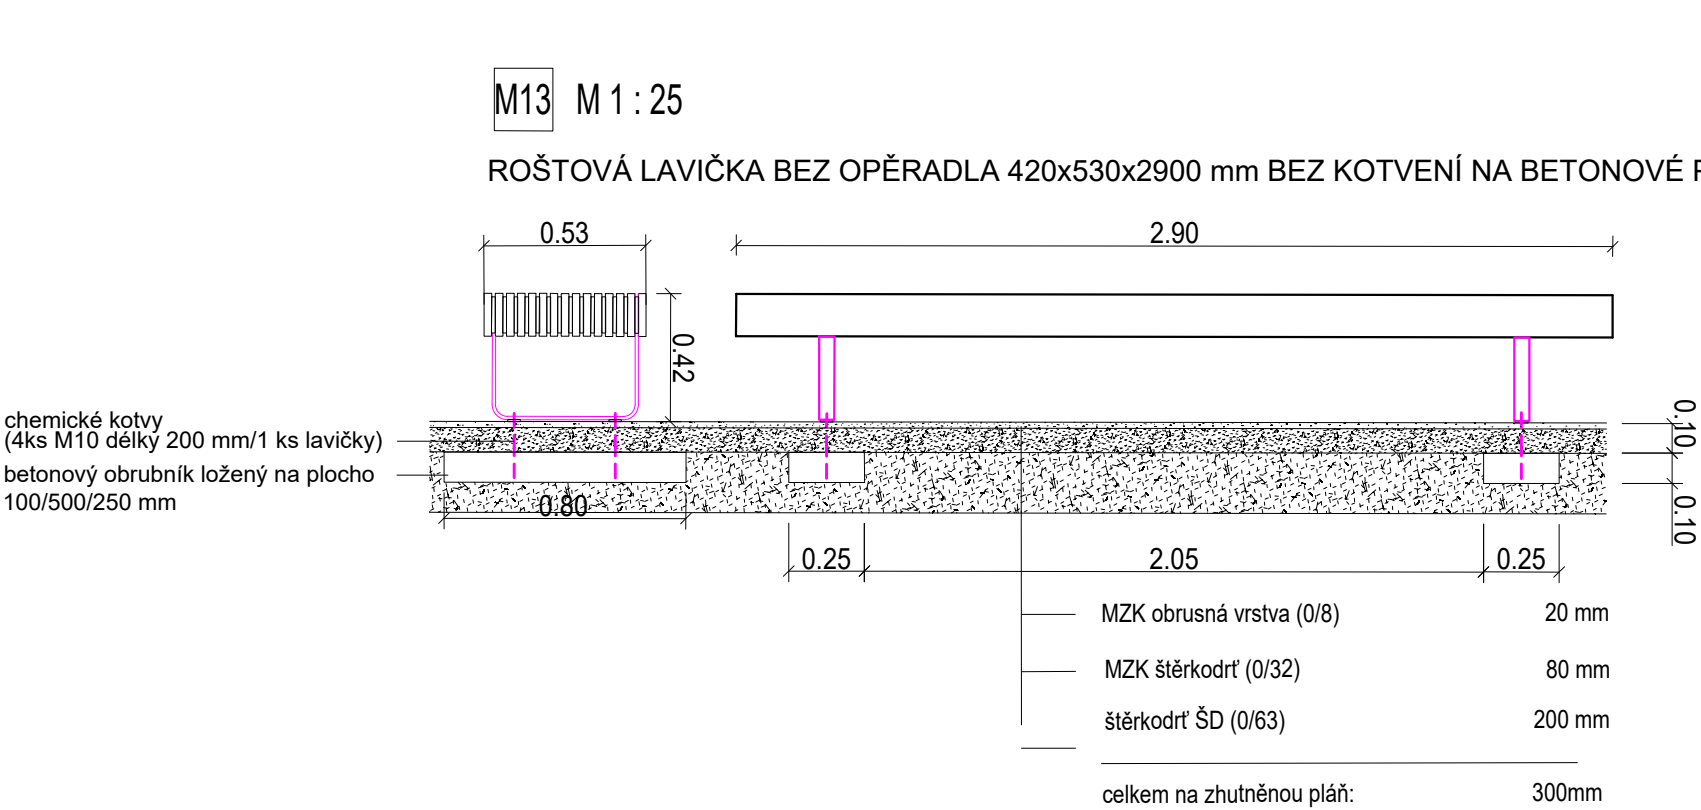

POPIS MĚSTSKÉHO MOBILIÁŘE		[ks]
M1	ROŠTOVÁ LAVIČKA S OPĚRADLEM 583/530/2900 mm	3
M2	ODPADKOVÝ KOŠ - BOX (DŘEVO, KOV) 362/320/866	3
M11	STOJAN NA KOLO (OCEL, PRYŽ) 400X50X900 mm	14
M12	PÍTKO	1
M13	ROŠTOVÁ LAVIČKA BEZ OPĚRADLA 420/530/2900 mm, BEZ KOTVENÍ NA BETONOVÉ PATKY	1

UPOZORNĚNÍ:

KÓTOVÁNO V METRECH

VŠECHNY ROZMĚRY A KÓTY NUTNO PROVĚŘIT NA STAVBĚ. DOKUMENTACE NENAHRAZUJE VÝROBNÍ (DÍLENSKOU) DOKUMENTACI. TA BUDE ZPRACOVÁNA A PŘEDLOŽENA ARCHITEKTOVI KE SCHVÁLENÍ. VŠECHNY NEJASNOSTI UPŘESNÍ PROJEKTANT PŘED ZADÁNÍM DO VÝROBY. DODAVATEL GARANTUJE TECHNICKÉ PARAMETRY, VČETNĚ TUHOSTI A SPLNĚNÍ VŠECH BEZPEČNOSTNÍCH A STATICKÝCH POŽADAVKŮ.

BAREVNÉ A MATERIÁLOVÉ ŘEŠENÍ VŠECH PRVKŮ BUDE UPŘESNĚNO PŘED KONEČNOU OBJEDNÁVKOU, A TO NA ZÁKLADĚ PŘEDLOŽENÝCH VZORKŮ A JEDNOTLIVÝCH PROVEDENÝCH VZORKŮ PO DOHODĚ S INVESTOREM.

MATERIÁL:

- VEŠKERÉ KOVOVÉ ČÁSTI MOBILIÁŘE A ZÁBRADLÍ BUDOU OPATŘENY OCHRANNOU VRSTVOU ZINKU A NÁSLEDNĚ PRÁŠKOVOU VYPALOVACÍ BARVOU V JEMNÉ STRUKTUŘE MAT V ODSŤINU RAL 9006.
- DŘEVĚNÉ ČÁSTI LAVIC A ODPADKOVÝCH KOŠŮ BUDOU ZHOTOVENY Z TEPELNĚ UPRAVENÉ FINSKÉ BOROVICE THERMOWOOD® OŠETŘENY PENETRAČNÍM NÁTĚREM NA DŘEVO S UV OCHRANOU
- PÍTKO BUDE Z NEREZ MATERIÁLU S POVRCHOVOU ÚPRAVOU KARTÁČOVÁNÍM

ZHOTOVITEL: Ing. Marek Holán, Veslařská 66, Brno	STAVEBNÍK: Statutární město Brno, MČ Brno- Jundrov Veslařská 97/56, 637 00 Brno - Jundrov
--	--

 PARK PRAŠNICE				
ZPRACOVATEL ČÁSTI Ing. Marek Holán Veslařská 518/ 66, Brno, 637 00 +420 723 086 187, info@mholan.cz		A.R.		
PROJEKTANT (autorizovaný) Ing. Marek Holán Číslo a typ autorizace: 04658		-		
VYPRACOVAL Ing. Marek Holán Ing. Kateřina Hustáková		ČÁST VÝKRESOVÁ DOKUMENTACE		
		OBJEKT SO 02 VENKOVNÍ ÚPRAVY		
		MĚSTSKÝ MOBILIÁŘ		
		MĚŘÍTKO 1: 25, 1:50	VÝKRES	PARÉ
		DATUM 01 / 2026		
		REVIZE -		
		STUPEŇ DPS		
		D.1.02.04		