




rozvinutý konstrukční pohled, M 1:20

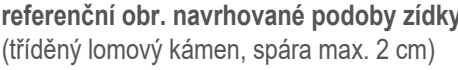


Axonometrie 1 (pohled na opěrnou zídku)

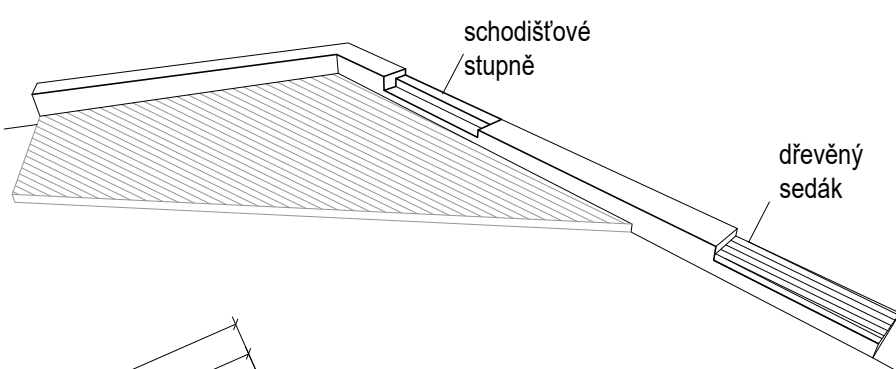


opěrná zídka, dřevěné plató

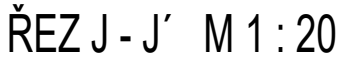

opěrná zídka, dřevěné plató

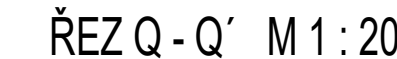


opěrná zídka, dřevěné plató

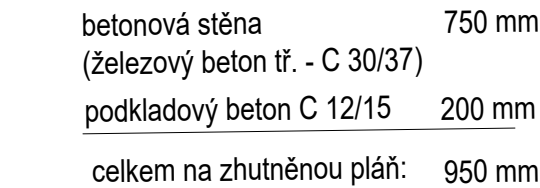

půdorysné schéma

- 01 dřevěná fosna (modřín, 30/150/5000)
- 02 podkladový hranolek (modřín, průřez 60/60/4000 mm)
- 03 podkladová dlaždice (beton, 200/200/60 mm)
- 04 kamenný krajník (žula, 100/200/300-500 mm)

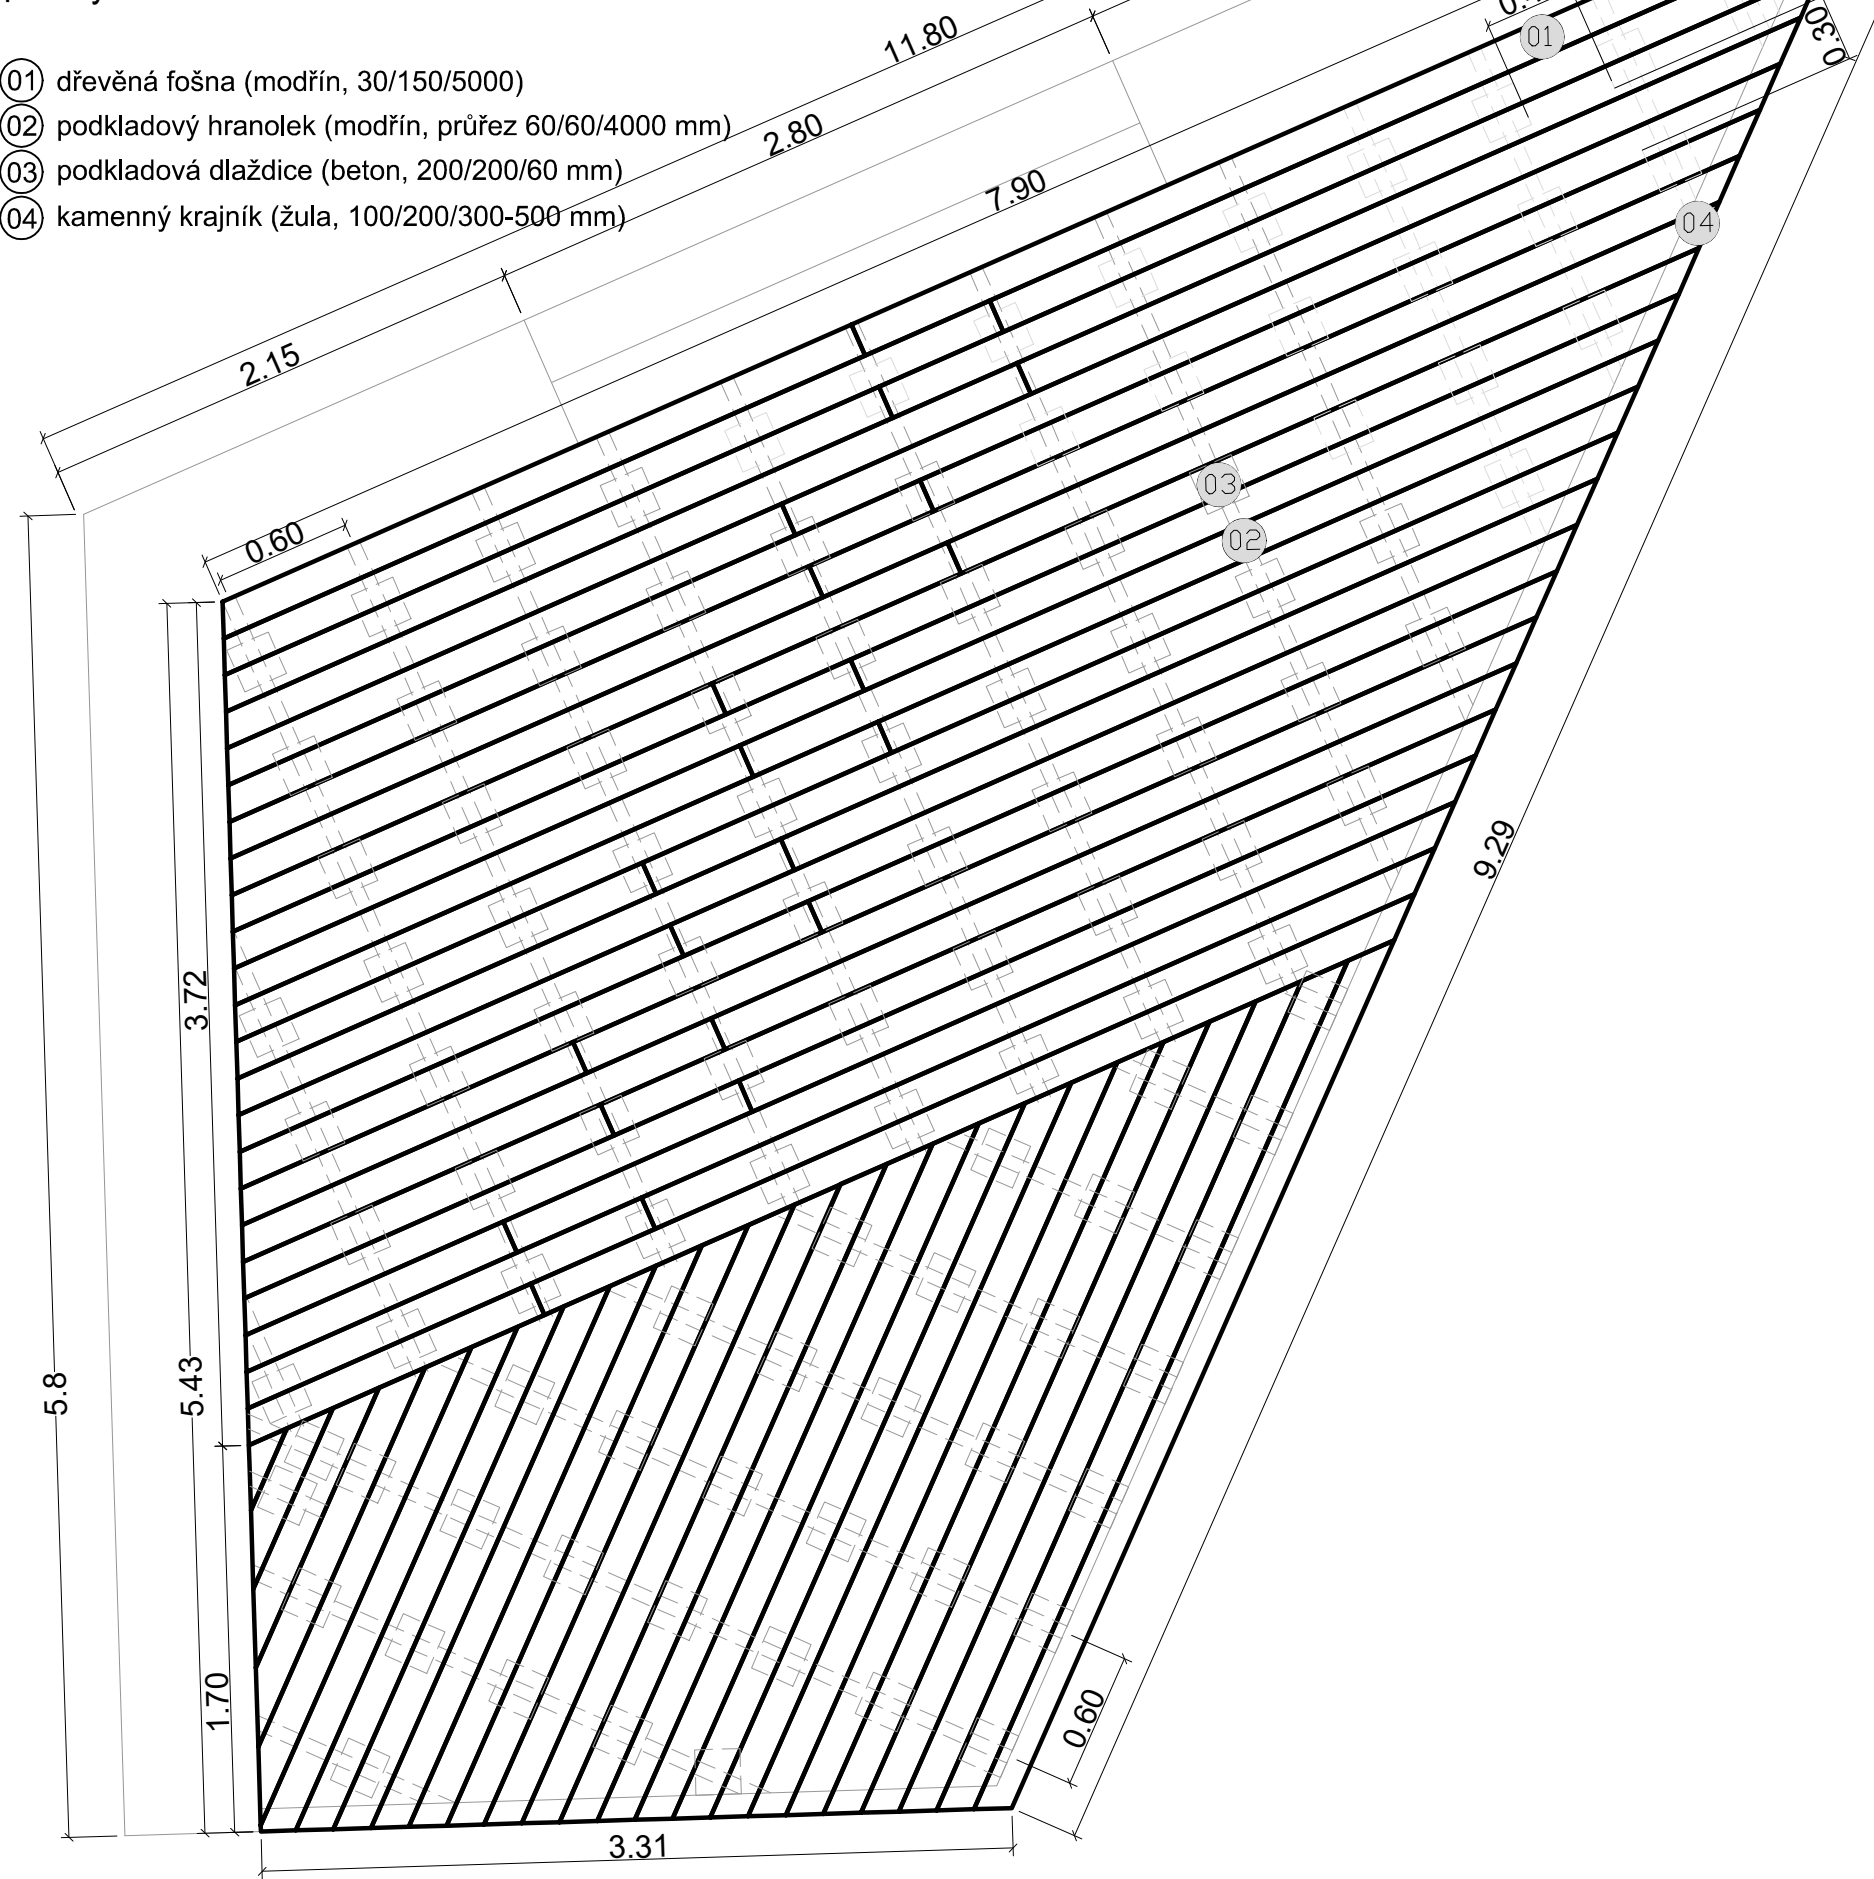

UPOZORNĚNÍ:

- VŠECHNY DOKUMENTY A KÓTY MÚTO PROVÉRIT NA STAVBĚ.
 - ROZKRYTÉ NENÁHRAŽUJE VÝROBNÍ (DÍLENSKOU) DOKUMENTACI. TA BUDE ZPRACOVÁNA A PŘEDLOŽENA ARCHITEKTOVI KE SCHVÁLENÍ
 - VŠECHNY NEJASNOSTI UPRVNĚNÍ
 - PROJEKTANT PŘI ZADÁNÍ DO VÝROBY DODAVATEL GARANTUJE TECHNICKÉ PARAMETRY, VČETNĚ TUHOSTI A SPLNĚNÍ VŠECH BEZPEČNOSTNÍCH A STATICKÝCH POŽADAVKŮ.
 - BAREVNÁ A MATERIÁLOVÁ ŘEŠENÍ VŠECH PRVKŮ BUDE UPŘESNĚNO PŘI KONEČNÉU OBJEDNÁVCEU, A TO NA ZÁKLADĚ PŘEDLOŽENÝCH VZŮRNÍKŮ A JEDNOTLIVÝCH PROVEDENÝCH VZŮRKŮ PO DOHODĚ S INVESTEMEM.
 - VE VŠECHYCH PŘÍKAMENKOVÝCH PRÁCH NEJEDNÁ O ZÁKLADNÍ ZÁKRYTÍ, JEHOŽ VÝŠKA JE ZHOTOVENÍ 1 M. ŽIDKY BUDOU SE ZTRACENO SPÁROU O MAX. PRŮMĚRU 1 CM.
 - VEŠKERÉ KAMENNÉ ŽIDKY BUDOU SPÁRANÉ NA MINIMÁLNÍ SPÁRŮ (MAXIMÁLNÍ VELIKOST SPÁR 2 CM).

KÓTOVÁNO V METRECH, VÝŠKOVÝ SYSTÉM BPV, POLOHOVÝ SYSTÉM S-JTSK

ZHOTOVITEL: Ing. Marek Holán, Veslařská 66, Brno

STAVEBNÍK: Statutární město Brno, MČ Brno- Jundrov

Veslařská 97/56, 637 00 Brno - Jundrov



PARK PRAŠNICE

ZPRACOVATEL ČÁST

A.R.

Ing. Marek Holán
Veslařská 518/ 66, Brno, 637 00
+420 723 086 187, info@mholan.cz

PROJEKTANT (autorizovaný)

Ing. Marek Holán

Číslo a typ autorizace: 04658

VYPRACOVAL

Ing. Marek Holán

Ing. arch. Kateřina Kaloudová

ČÁST VÝKRESOVÁ DOKUMENTACE

OBJEKT	SOŠO V ENKOVNÍ ÚPRAVY
--------	-----------------------

OBJEKT	SO 02 VENKOVNI UPRAVY
--------	-----------------------

OPĚRNÁ ZÍDKA

OF ERNANZIZO

MĚŘÍTKO	1: 20	VÝKRES
---------	-------	--------

DATUM	01 / 2026
-------	-----------

DATUM	01/7/2020
DEPLUTTE	

REVIZE	-	D 1
--------	---	-----

STUPEŇ	DPS	D.T.
--------	-----	------

D.1.2.07