


MÍSTO
POVRCH


K.Ú. JUNDROV
ZPEVNĚNÁ PLOCHA

PODÉLNÝ PROFIL
VODOVODNÍ PŘÍPOJKY

MĚŘ: 1:200/100

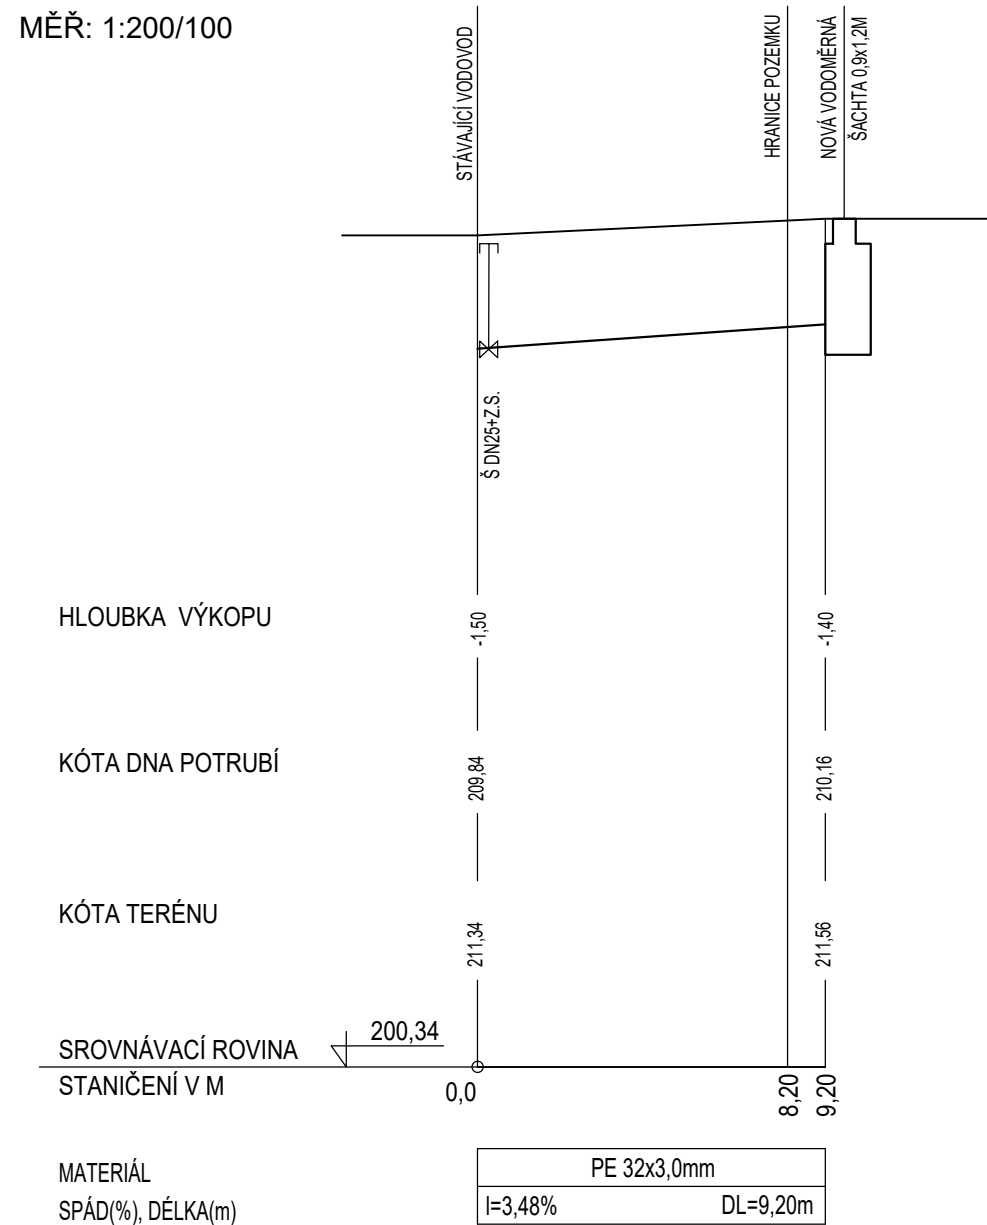

ULOŽENÍ VODOVODNÍHO POTRUBÍ
MĚŘ. 1:20

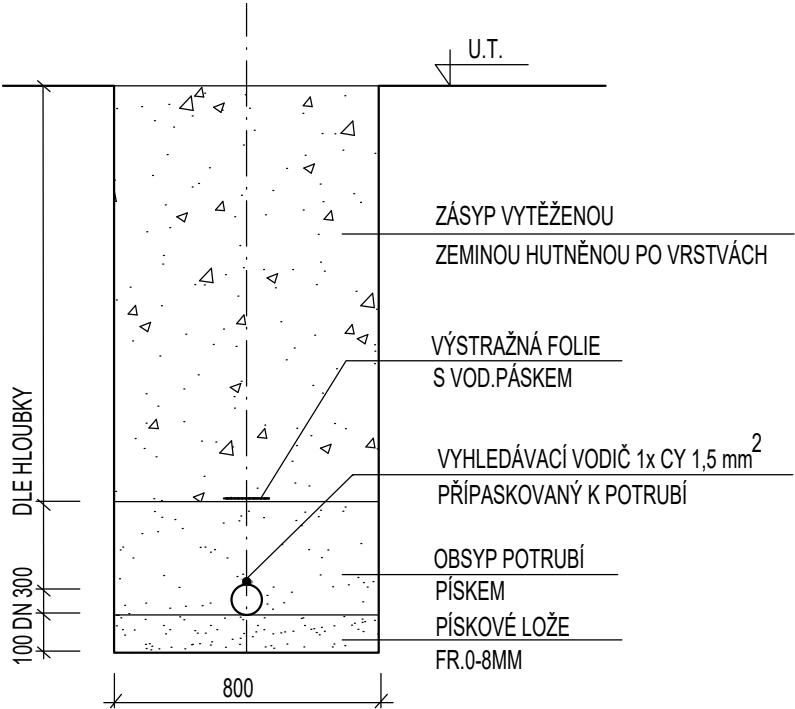

Inženýrské sítě ve výkresové dokumentaci mají pouze informativní charakter. Před započítím jakýchkoliv prací, zejména prací výkopových, je povinen investor požádat správce inženýrských sítí o jejich zaměření a vytyčení. Při práci je třeba respektovat ochranná pásma.

Výškový systém Bpv
Polohový systém S-JTSK
kótováno v metrech

ZHOTOVITEL: Ing. Marek Holán, Veslařská 66, Brno	STAVEBNÍK: Statutární město Brno, MČ Brno- Jundrov Veslařská 97/56, 637 00 Brno - Jundrov
--	--

PARK PRAŠNICE						
ZPRACOVATEL ČÁSTI Ing. Marek Holán Veslařská 518/ 66, Brno, 637 00 +420 723 086 187, info@mholan.cz PROJEKTANT (autorizovaný) Ing. Helena Zámečnicková Číslo a typ autorizace: 1004226 VYPRACOVAL Ing. Iveta Tomková		A.R.			ČÁST Podélný profil přípojky vody	
		SO 05 PŘÍPOJKA VODOVODU, PÍTKO				
		MĚŘÍTKO 1: 200		VÝKRES 03		PARÉ
		DATUM 01 / 2024				
		REVIZE -				
STUPEŇ DUSP						