


MÍSTO	K.Ú. JUNDROV
POVRCH	ZPEVNĚNÁ PLOCHA

PODÉLNÝ PROFIL
VENKOVNÍHO ROZVODU
VODY

MĚŘ: 1:200/100

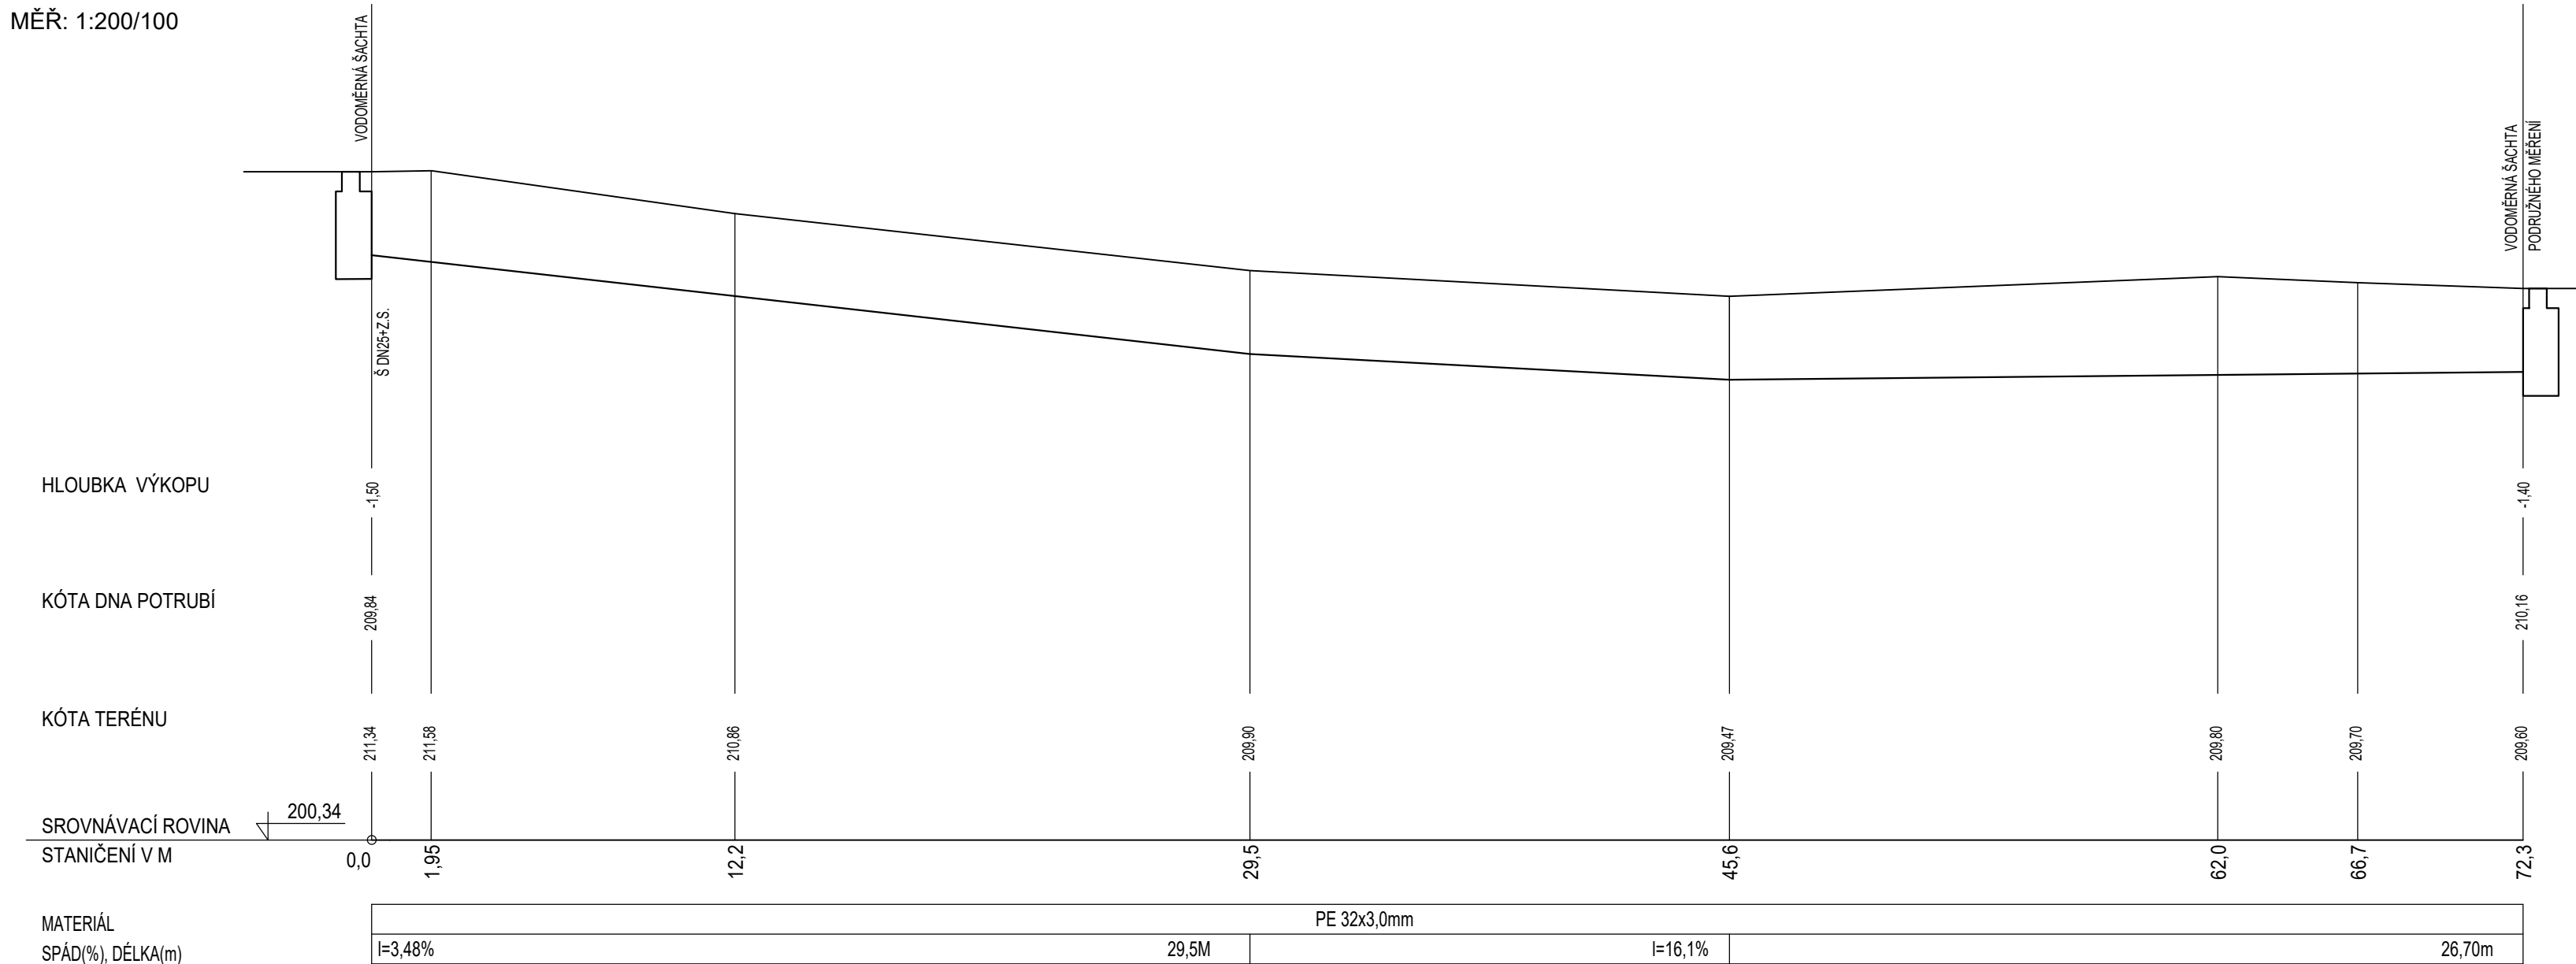

Inženýrské sítě ve výkresové dokumentaci mají pouze informativní charakter. Před započítím jakýchkoliv prací, zejména prací výkopových, je povinen investor požádat správce inženýrských sítí o jejich zaměření a vytyčení. Při práci je třeba respektovat ochranná pásma.

Výškový systém Bpv
Polohový systém S-JTSK
kótováno v metrech

ZHOTOVITEL:	Ing. Marek Holán, Veslařská 66, Brno	STAVEBNÍK:	Statutární město Brno, MČ Brno- Jundrov Veslařská 97/56, 637 00 Brno - Jundrov
-------------	--------------------------------------	------------	---

PARK PRAŠNICE				
ZPRACOVATEL ČÁSTI Ing. Marek Holán Veslařská 518/ 66, Brno, 637 00 +420 723 086 187, info@mholan.cz PROJEKTANT (autorizovaný) Ing. Helena Zámečnicková Číslo a typ autorizace: 1004226 VYPRACOVAL Ing. Iveta Tomková	A.R.	ČÁST Podélný profil venkovního rozvodu vody		
		SO 05 PŘÍPOJKA VODOVODU, PÍTKO		
		MĚŘITKO 1: 150, 1:1000, 1:4000	VÝKRES 04	PARÉ
		DATUM 01 / 2024		
		REVIZE -		
		STUPEŇ DUSP		