


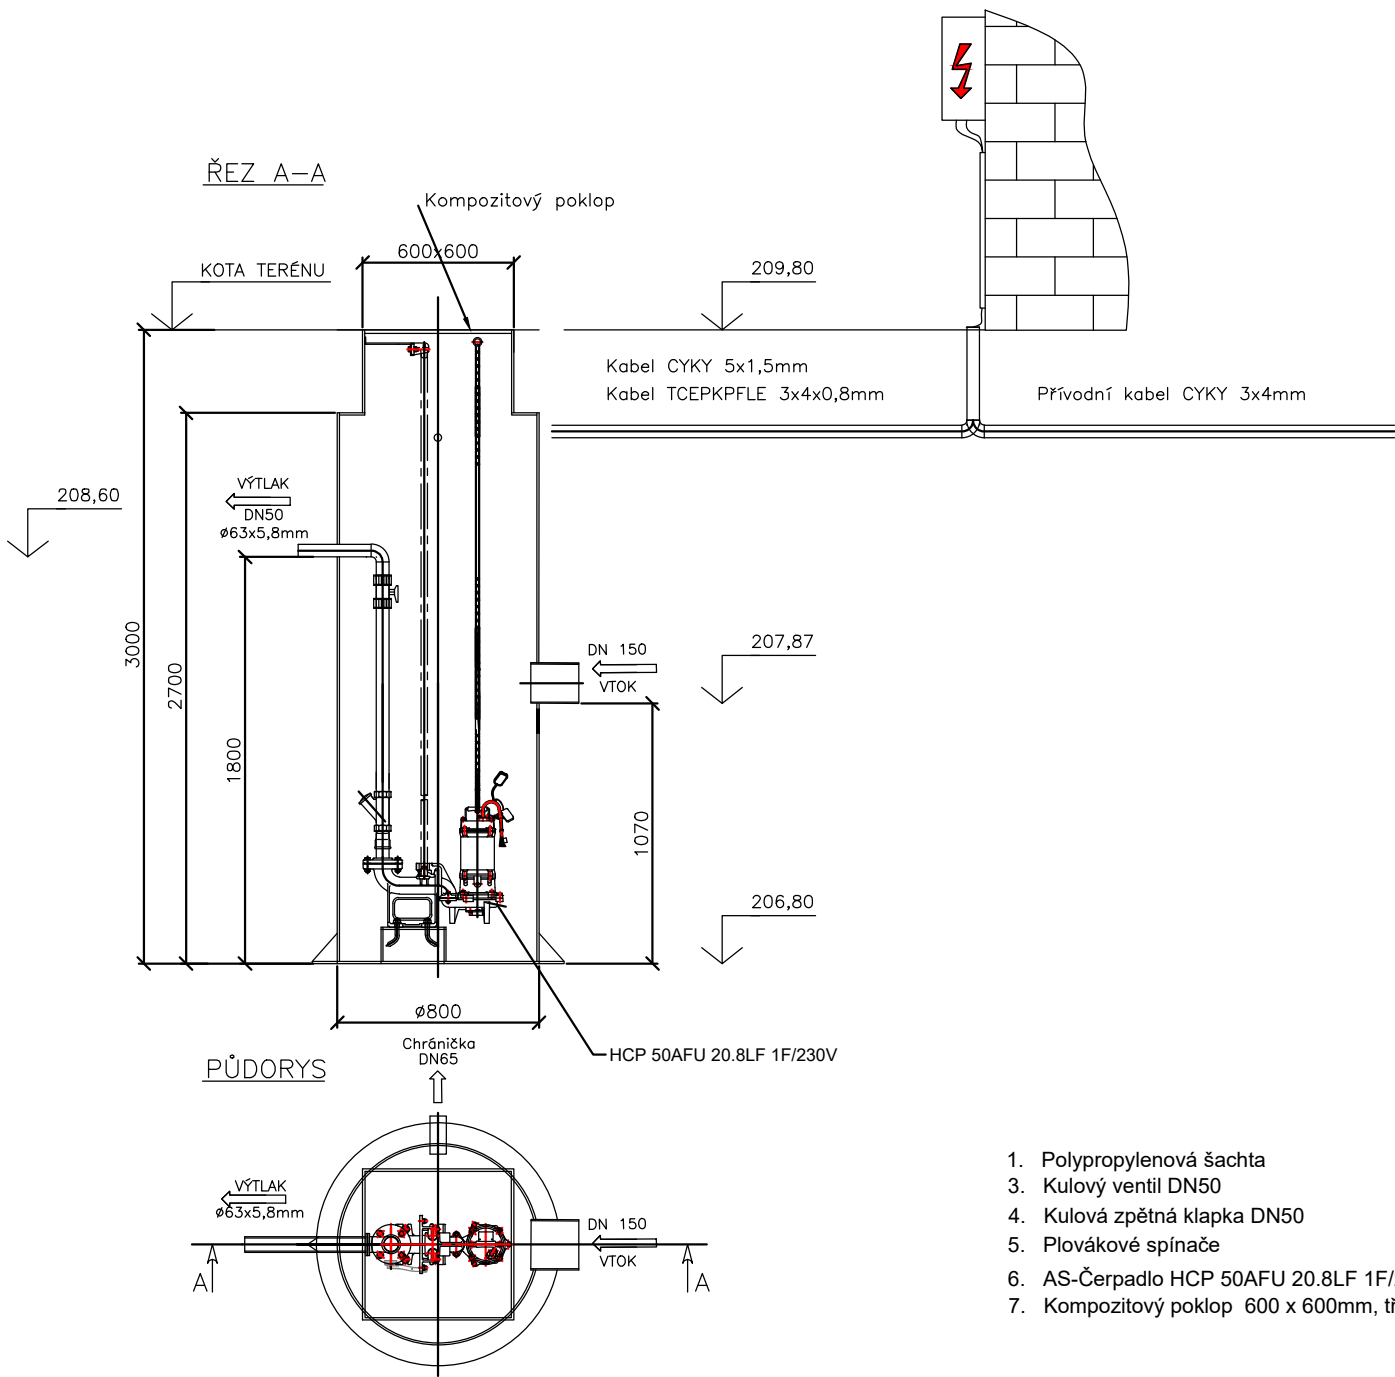

1. Polypropylenová šachta
3. Kulový ventil DN50
4. Kulová zpětná klapka DN50
5. Plovákové spínače
6. AS-Čerpadlo HCP 50AFU 20.8LF 1F/230V
7. Kompozitový poklop 600 x 600mm, třída A

Výškový systém Bpv

Polohový systém S-JTSK

kótováno v metrech

ZHOTOVITEL: Ing. Iveta Tomková, Vojtova 23, Brno, 639 00

STAVEBNÍK: Statutární město Brno, MČ Brno- Jundrov
Veslařská 97/56, 637 00 Brno - Jundrov



PARK PRAŠNICE

7

ZPRACOVATEL ČÁSTI

Ing. Iveta Tomková
Vojtova 23, Brno, 639 00
iveta.tomkova@hotmail.com

A.R.

PROJEKTANT (autorizovaný)

Ing. Ivo Morawitz
Číslo a typ autorizace: 1006167

VYPRACOVAL

Ing. Iveta Tomková

ČÁST SO 05b PŘÍPOJKA KANALIZACE

ČERPACÍ STANICE

MĚŘÍTKO 1: 200

DATUM 10 / 2025

REVIZE -

STUPEŇ DUSP

VÝKRES

PARÉ

05