
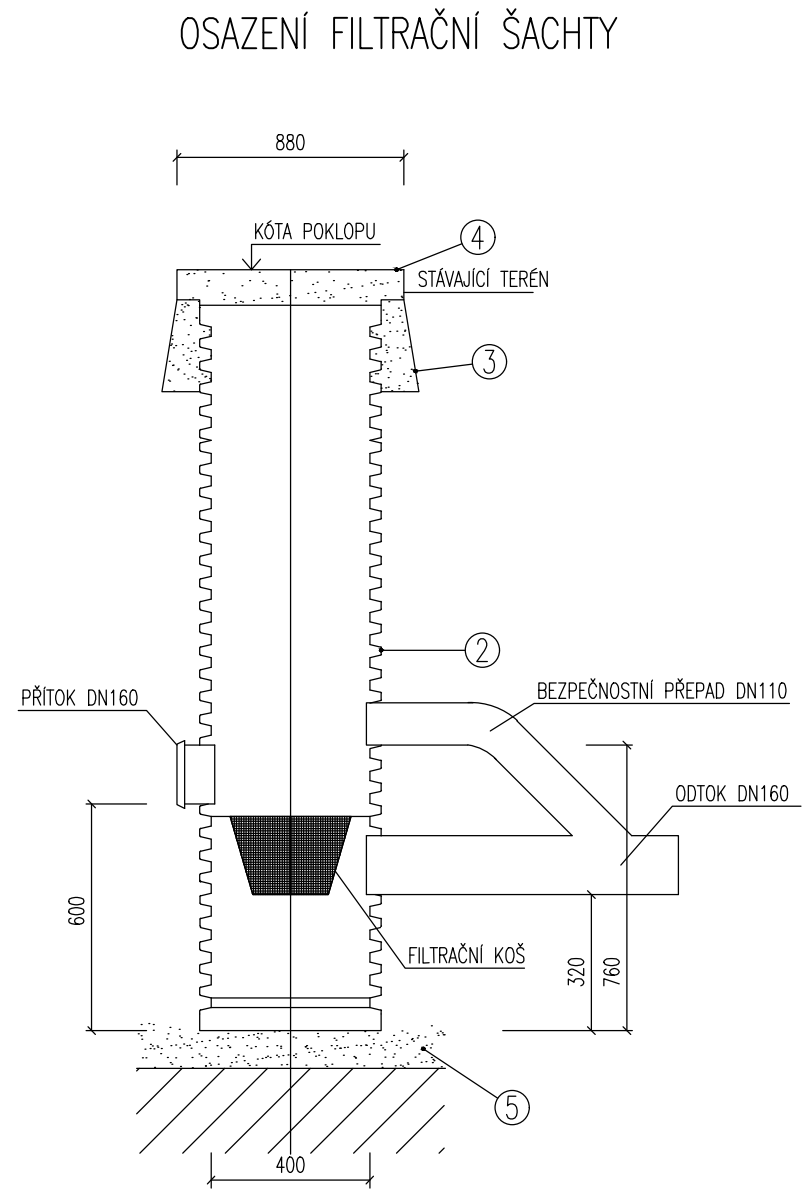
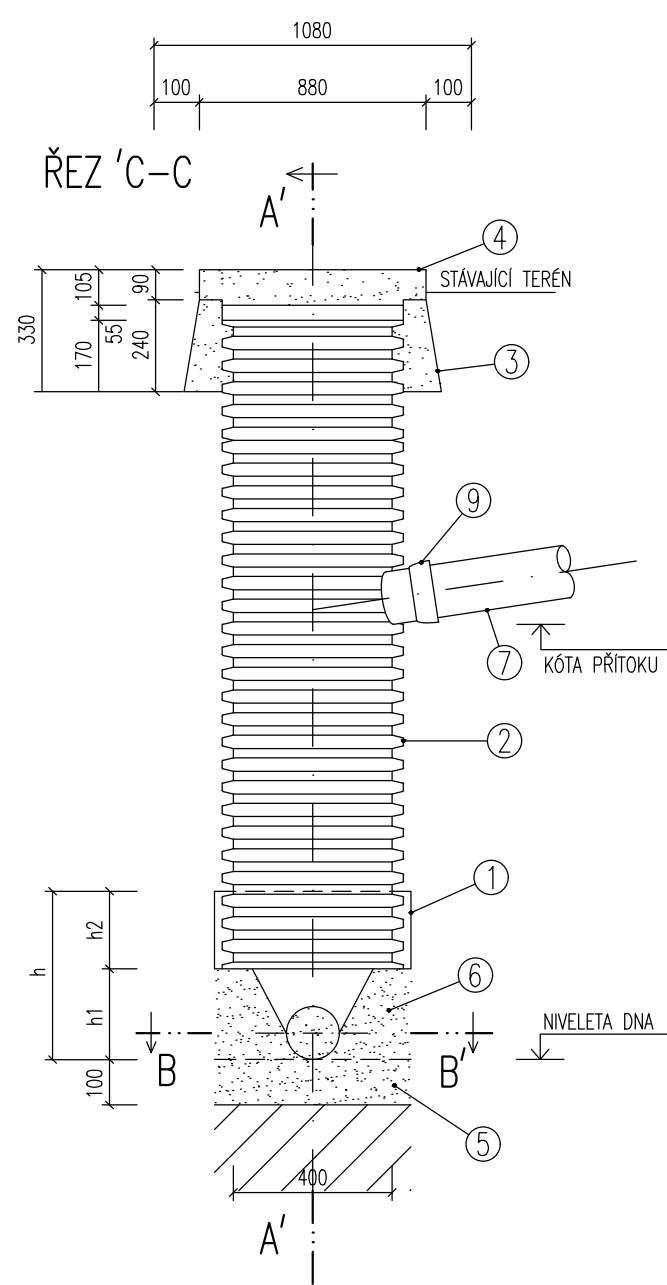
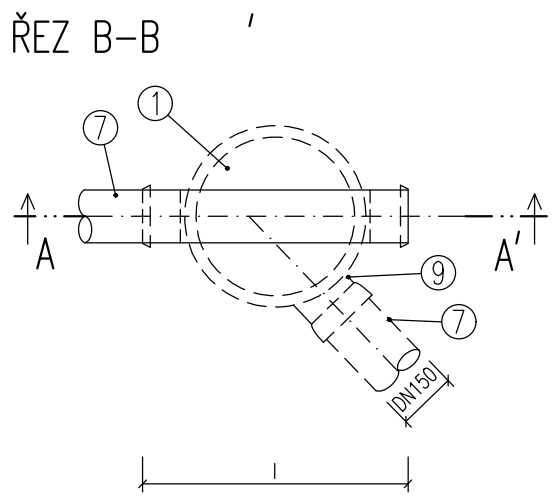
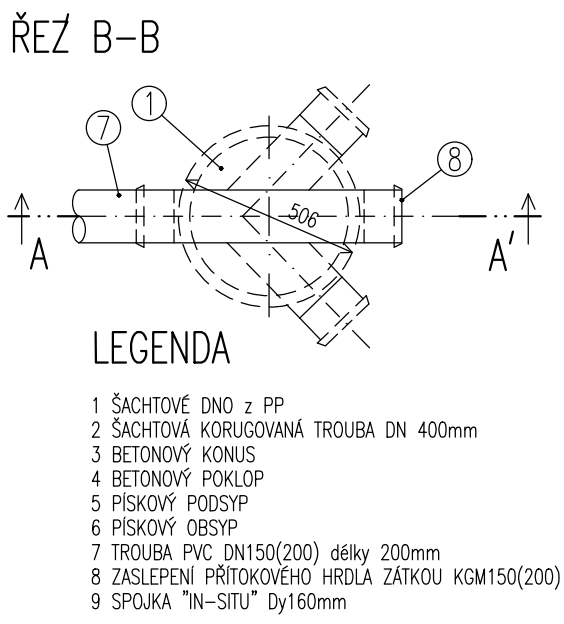


SCHÉMA ČISTÍCÍ ŠACHTY DN 425
OSAZENÍ PRŮBĚŽNÉ ŠACHTY

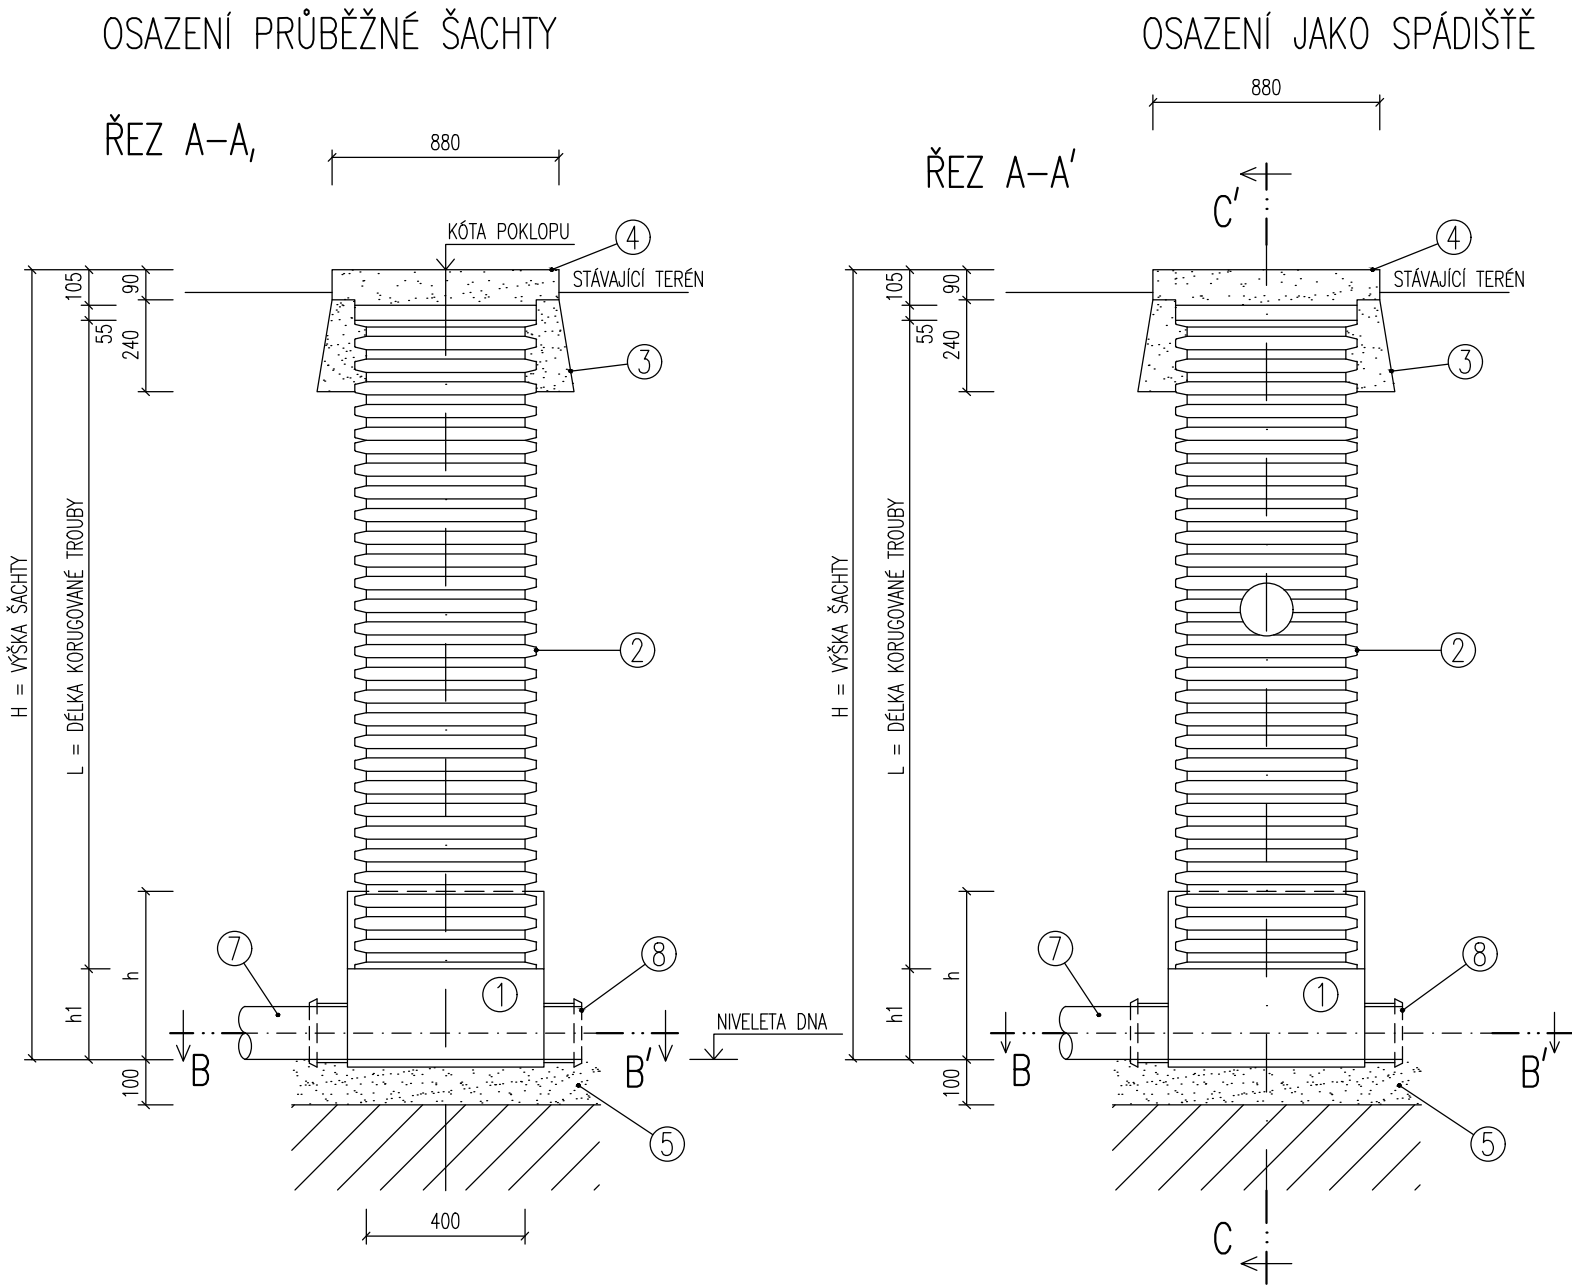

Výškový systém Bpv Polohový systém S-JTSK kótováno v metrech					
ZHOTOVITEL: Ing. Iveta Tomková, Vojtova 23, Brno, 639 00		STAVEBNÍK: Statutární město Brno, MČ Brno- Jundrov Veslařská 97/56, 637 00 Brno - Jundrov			
		PARK PRAŠNICE		7	
ZPRACOVATEL ČÁSTI Ing. Iveta Tomková Vojtova 23, Brno, 639 00 iveta.tomkova@hotmail.com		A.R.			
PROJEKTANT (autorizovaný) Ing. Ivo Morawitz Číslo a typ autorizace: 1006167					
VYPRACOVAL Ing. Iveta Tomková		ČÁST SO 05b PŘÍPOJKA KANALIZACE			
		KANALIZAČNÍ ŠACHTA			
		MĚŘÍTKO	1: 100	VÝKRES 06	PARÉ
		DATUM	10 / 2025		
		REVIZE	-		
		STUPEŇ	DUSP		