
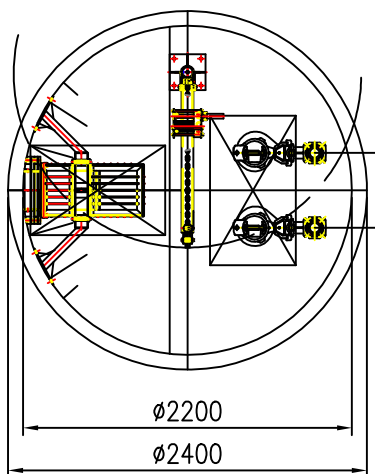


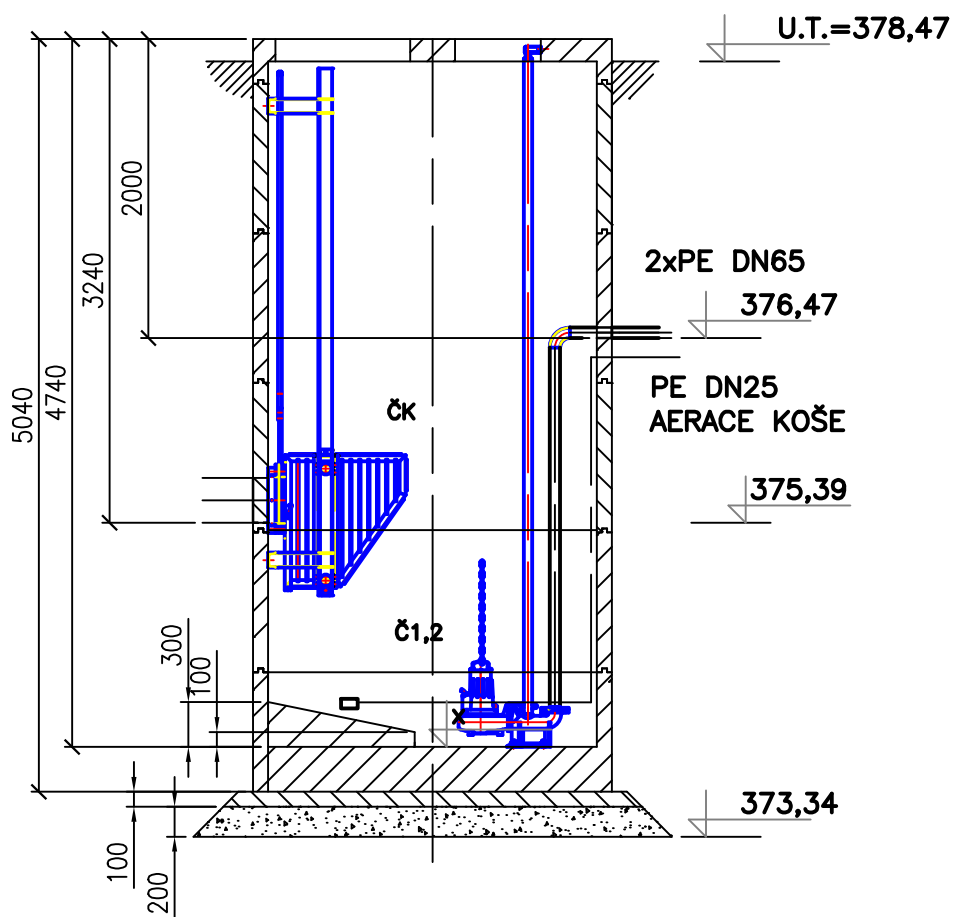

Legenda strojů a zařízení

ČK Česlicový koš
Č1,2 Čerpadlo čerpací stanice

Souřadnicový systém. S-JTSK; Výškový systém: Baltský p.v.

Vypracoval	Ing.Jiří Pacovský,A0č.0401524	
Investor: Obec Klapý, Klapý 200 Místo stavby : p.p.č.802/1, k.ú Klapý		
ČERPACÍ STANICE T		Stupeň : RDS
PROJEKTOVÁ DOKUMENTACE		Měřítko : 1:50

Náměstí Svobody 461/1,405 02 Děčín 1