


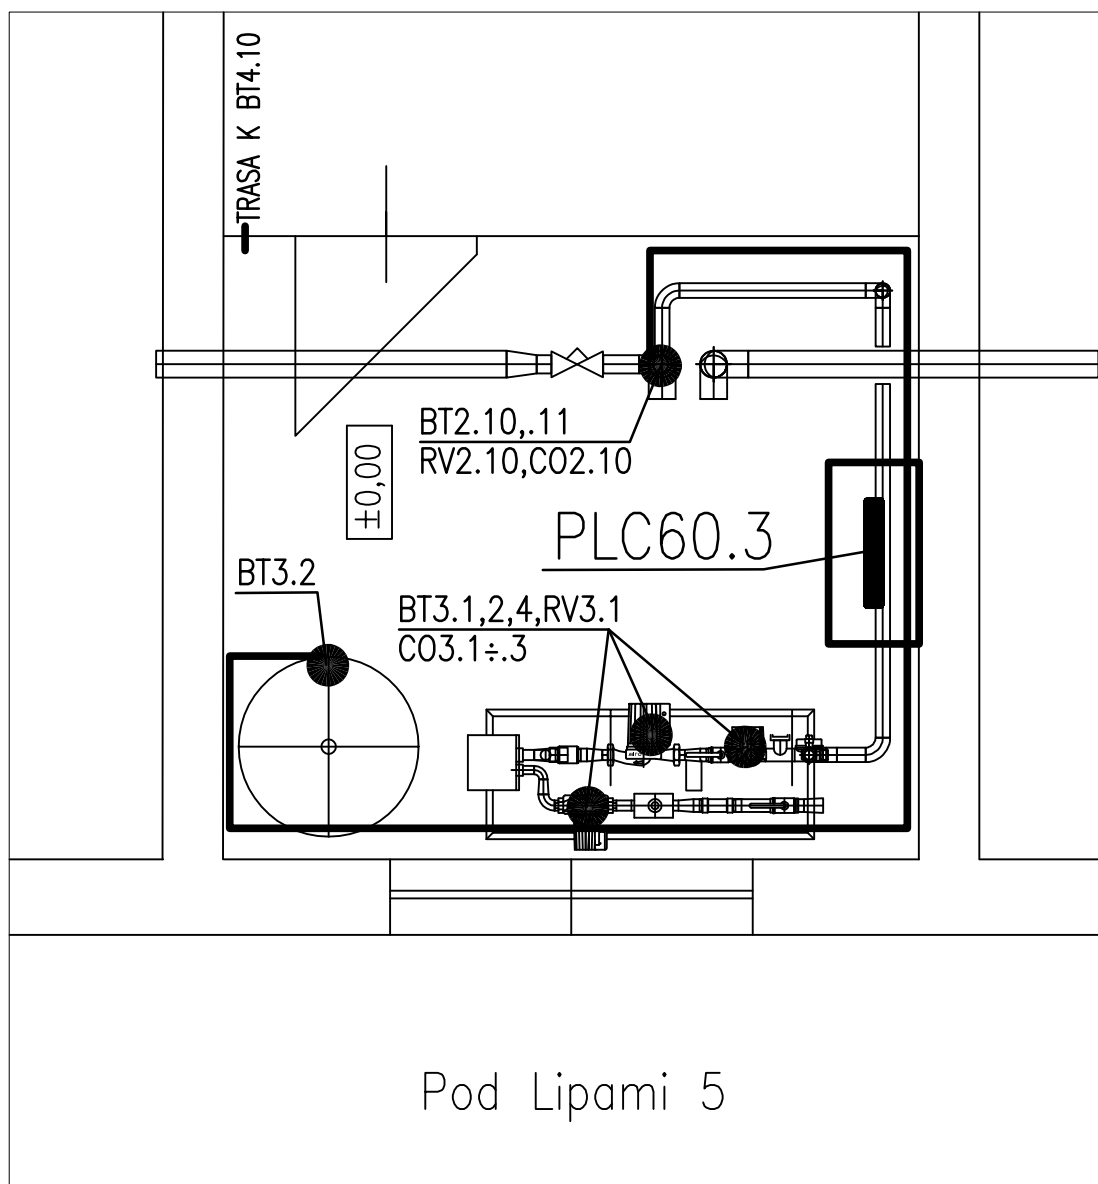

Zodp. projektant	Vypracoval	Kreslil	 TECONT měření, regulace a řízení Jana Palacha 1552 532 35 Pardubice tel.: 466310650-1	
Ing. Hort	R.Macháček	R.Macháček		
Investor : SMP Praha 3 a.s., Olšanská 2666/7, Praha 3			Formát	1xA4
Stavba : Plynová kondenzační kotelna Pod Lipami 7, Praha 3			Datum	11/2013
Objekt : OPS Pod Lipami 5 , Praha 3			Účel	DVD
Část : Měření, regulace a silnoproudé rozvody			Zak. číslo	13 115
DISPOZICE PLC 60.3			Měřítko 1 : 25	MRE 3.4