


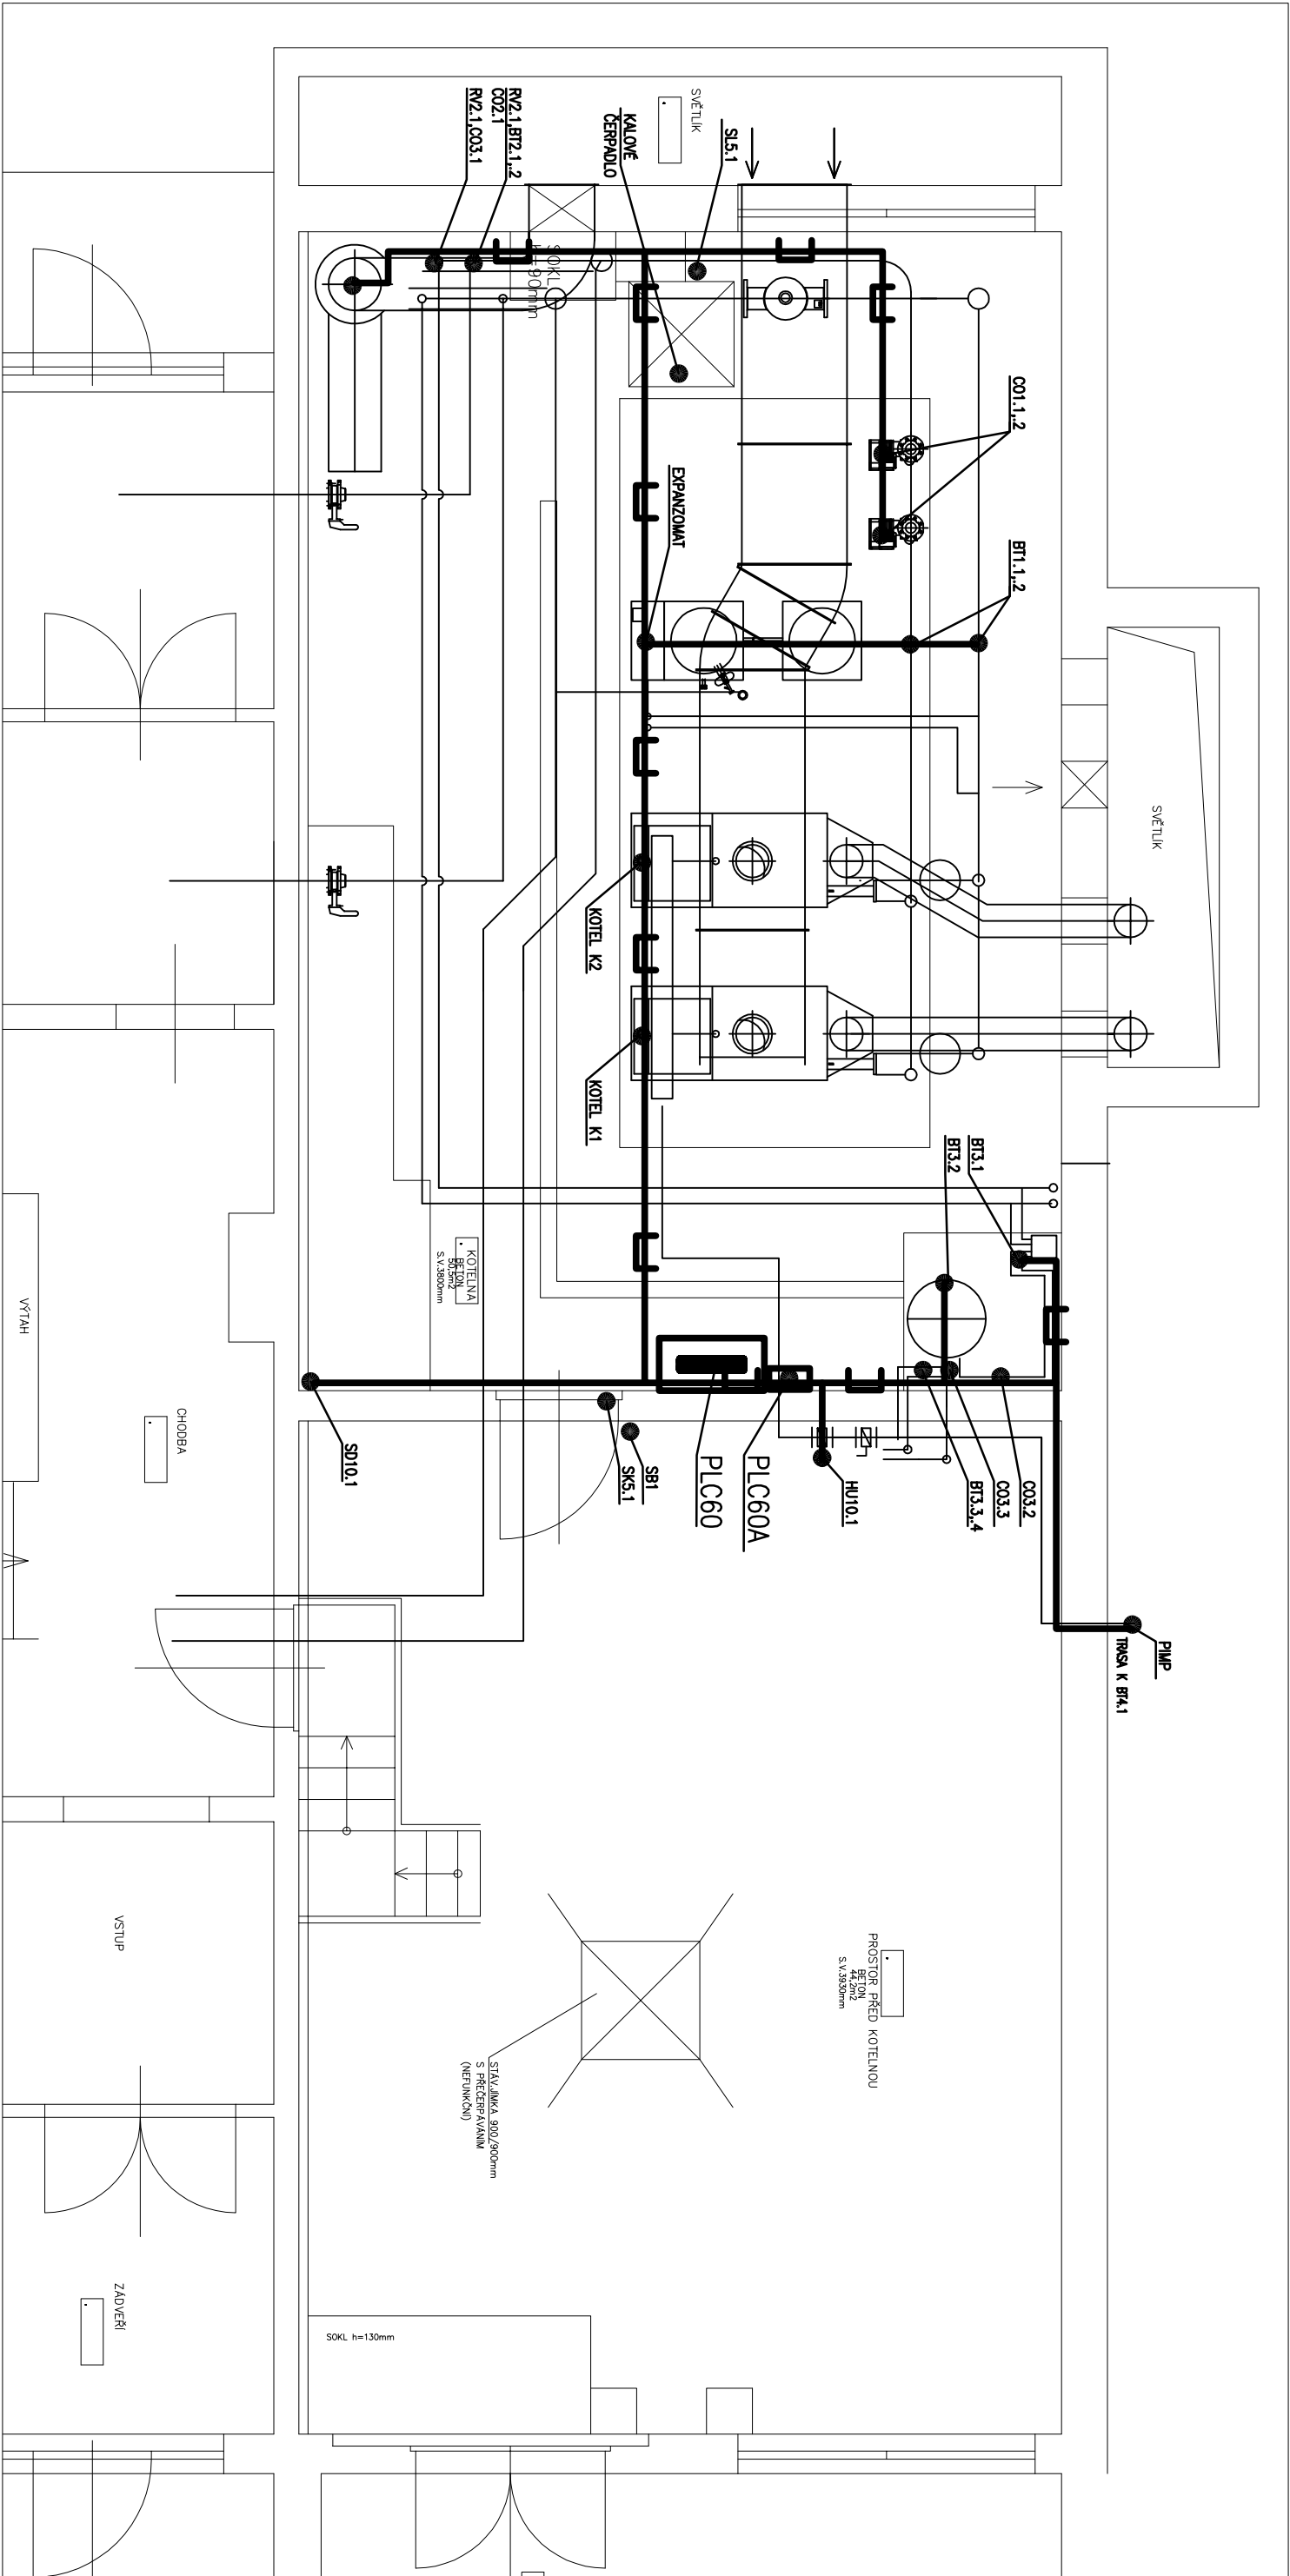

HLAVNÍ KABELOVÁ TRASA V KABELOVÉM ŽLABU

Zodp. projektant	Vypracoval	Kreslil	TECONT měření, regulace a řízení Jana Palachova 1552 532 35 Pardubice tel.: 466310650-1
Ing. Hort	R.Macháček	R.Macháček	
Investor : SMP Praha 3 a.s., Olšanská 2666/7, Praha 3			
Stavba : Plynová kondenzační kotelna			
Objekt : Pod Lipami 7 , Praha 3			
Část : Měření, regulace a silnoproudé rozvody			
DISPOZICE PLC 60			