
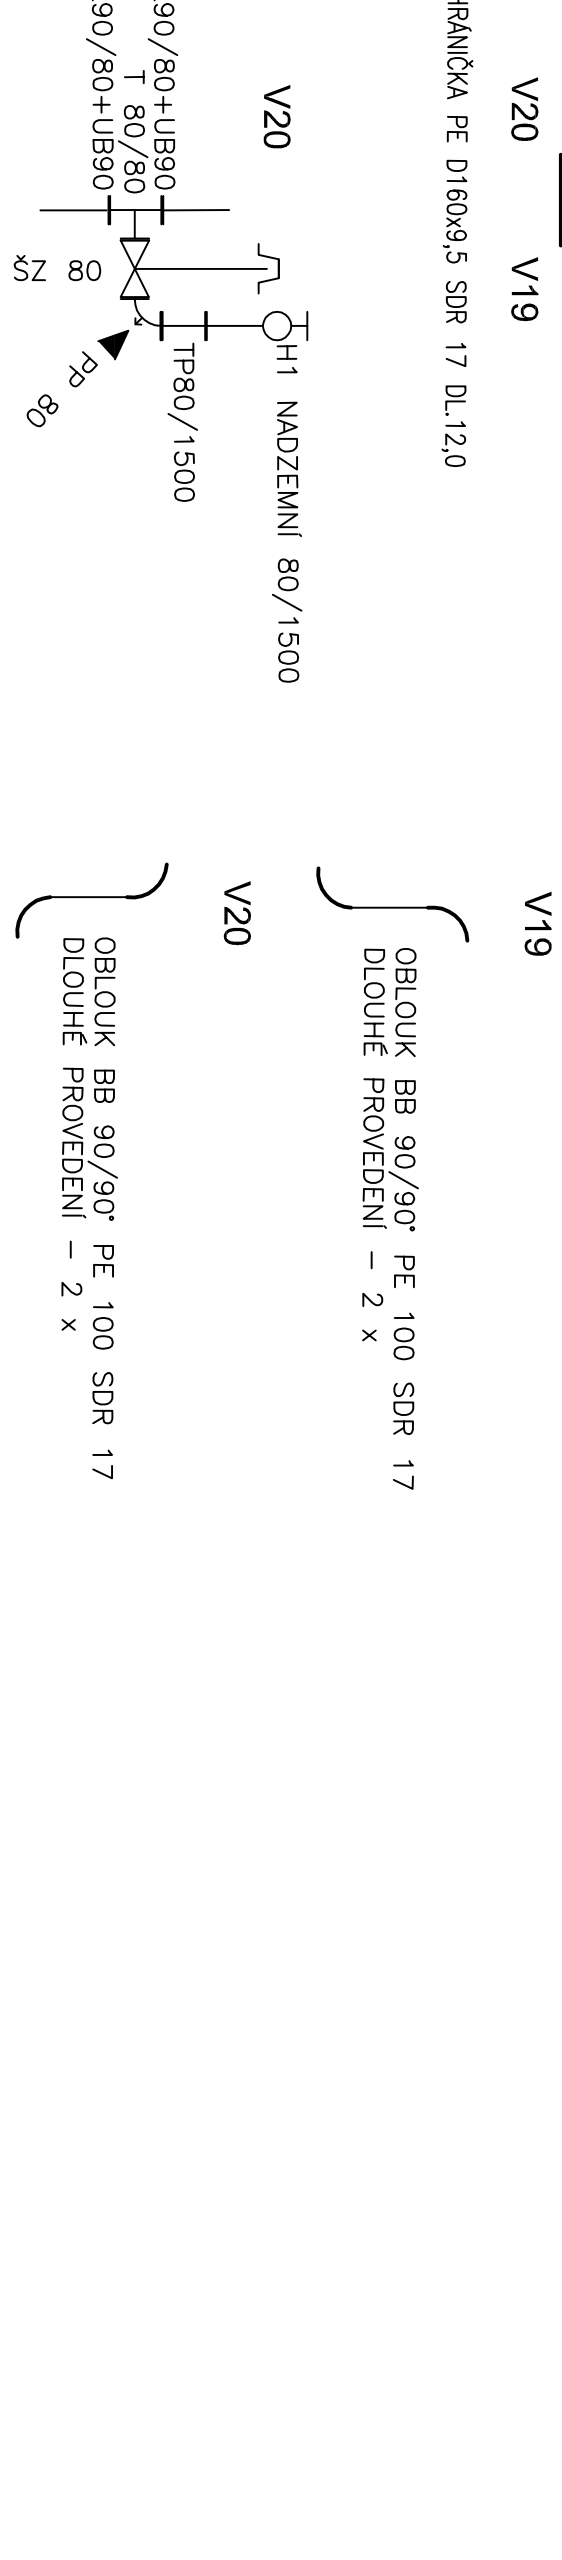


VÝPIS MATERIÁLU

ŘAD 1	
1	OBLOUK BB 90/60° PE 100 SDR 17 – 1 ks
2	OBLOUK BB 90/11° PE 100 SDR 17 – 1 ks
3	OBLOUK BB 90/90° PE 100 SDR 17, DLOUHÉ PROVEDENÍ – 5 ks
4	TAROVKA PE T 90/63 – 1 ks
5	SPOUKA PE UB 90 – 6 ks
6	OBLOUK BB 90/30° PE 100 SDR 17 – 1 ks
7	LEMOVÝ NÁKRUŽEK S INT. PŘÍRUBOU EFL 63/50 – 2 ks
8	SPOUKA PE UB 63 – 2 ks
9	LEMOVÝ NÁKRUŽEK S INT. PŘÍRUBOU EFL 90/80 – 4 ks
10	TAROVKA LT T 80/80, PN 10 – 3 ks
11	ŠOUPÁTKO DN 80 KRÁTKÉ PN 10 – 5 ks
12	ŠOUPÁTKO DN 50 KRÁTKÉ PN 10 – 1 ks
13	ZEMNÍ SOUPRAVA TELESKOPICKÁ 1,3–1,8 PRO DN 80 A DN 50 – 6 ks
14	POKLOP ŠOUPÁTKOVÝ SAMONIVELAČNÍ – 6 ks
15	PODKLADOVÁ DESKA ŠOUPÁTKOVÉHO POKLOPU – 6 ks
16	TAROVKA PP DN 80, PN 10 – 2 ks
17	PODZEMNÍ HYDRANT, KRTÍ 1,5 m DN 80, PN10 – 1 ks
18	POKLOP HYDRANTOVÝ SAMONIVELAČNÍ – 1 ks
19	PODKLADOVÁ DESKA HYDRANTOVÉHO POKLOPU 1 – ks
20	TAROVKA TP 80/1500, PN 10 – 1 ks
21	NADZEMNÍ HYDRANT DN 80, PN10 – 1 ks
22	CHRANIČKA PE D160x9,5 SDR 17 DL.12,0
23	TABULKA ŠOUPÁTKA – 6 ks
24	TABULKA HYDRANTU – 1 ks
25	MONTÁŽNÍ MATERIÁL – TĚSNĚNÍ PŘÍRUB DN 50 – 2 ks – TĚSNĚNÍ PŘÍRUB DN 80 – 16 ks – ŠROUBY A MATEŘY NEREZ PRO DN 50 M16/70–8 ks – ŠROUBY A MATEŘY NEREZ PRO DN 80 M16/70–128 ks
26	NATĚŘ ŠROUBŮ PŘÍRUBOVÉHO SPOJE DVOUSLOŽKOVÝ NATĚŘ SE SCHOPNOSTÍ TVRDNOUT POD VODOU – 18 ks
27	POTRUBÍ PE100 RC D 90x5,4 SDR 17 DL. 335 m
28	VYHLEDÁVACÍ VODIČ cy 6 mm² – 350 m
29	VYSTRAŽNÁ FOLIE BILÁ S NÁPÍSEM VODA 350 m
30	BETONOVÝ BLOK 300/300/500 – 2 ks

VÝPIS MATERIÁLU

ŘAD 1–1	
1	LEMOVÝ NÁKRUŽEK S INT. PŘÍRUBOU EFL 63/50 – 1 ks
2	SPOUKA PE UB 63 – 1 ks
3	ŠOUPÁTKO DN 50 KRÁTKÉ PN 10 – 1 ks
4	ZEMNÍ SOUPRAVA TELESKOPICKÁ 1,3–1,8 PRO DN 50 – 1 ks
5	POKLOP ŠOUPÁTKOVÝ SAMONIVELAČNÍ – 1 ks
6	PODKLADOVÁ DESKA ŠOUPÁTKOVÉHO POKLOPU – 1 ks
7	TAROVKA PP DN 50, PN 10 – 1 ks
8	HYDRANT – VZDUŠNÍK HAVENT DN 50, PN 10 – 1 ks
9	TABULKA ŠOUPÁTKA – 1 ks
10	TABULKA HYDRANTU – 1 ks
11	MONTÁŽNÍ MATERIÁL – TĚSNĚNÍ PŘÍRUB DN 50 – 3 ks – ŠROUBY A MATEŘY NEREZ PRO DN 50 M16/70–12 ks
12	NATĚŘ ŠROUBŮ PŘÍRUBOVÉHO SPOJE DVOUSLOŽKOVÝ NATĚŘ SE SCHOPNOSTÍ TVRDNOUT POD VODOU – 3 ks
13	POTRUBÍ PE100 RC D 63x3,8 SDR 17 DL. 22 m
14	VYHLEDÁVACÍ VODIČ cy 6 mm² – 30 m
15	VYSTRAŽNÁ FOLIE BILÁ S NÁPÍSEM VODA 30 m
16	BETONOVÝ BLOK 300/300/500 – 1 ks

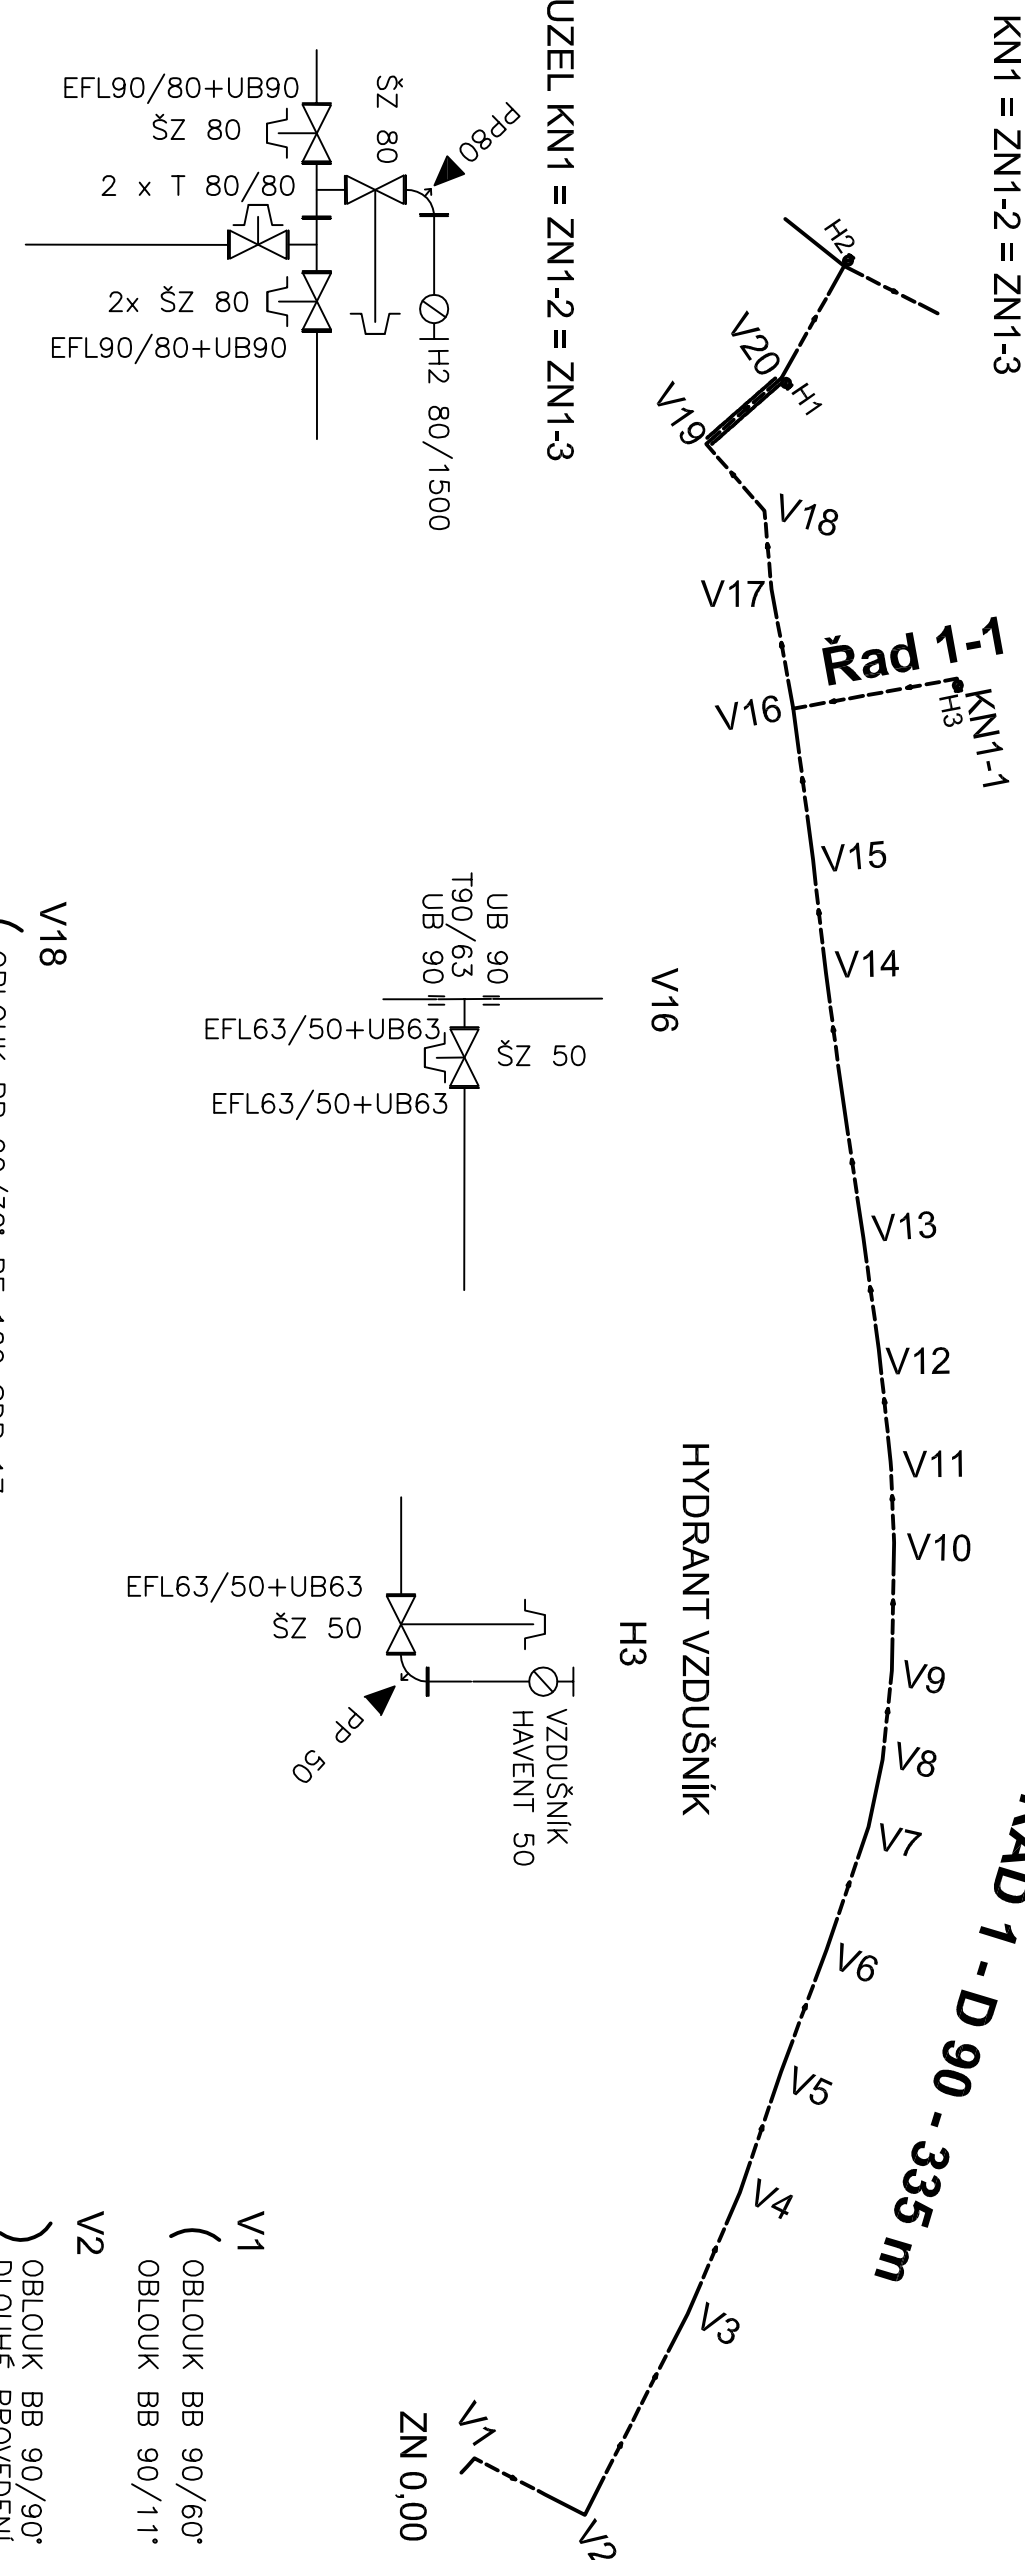

AKCE:	ING. VÁCLAV FREUDL Projektové a obecní kancelář Čechova 59, 370 01 České Budějovice	VEDOUcí PROJEKTANT:	ING.FREUDL
		ZODPOVĚDNÝ PROJEKTANT:	ING.FREUDL
		VYPRACOVAL:	ING.FREUDL
		INVESTOR:	DBEC DRHOVLE
NÁZEV SD:	SO 02 ŘAD 1, 1-1	STUPEŇ PP:	DPS
		MĚŘÍTKO:	–
		FORMÁT:	4 A4
NÁZEV VÝKRESU:	KLADÉČSKÉ SCHÉMA	DATUM:	06/2017
		PŘÍLOHA č.:	02.2