


ŘAD 1-2 - D 90 - 647 m

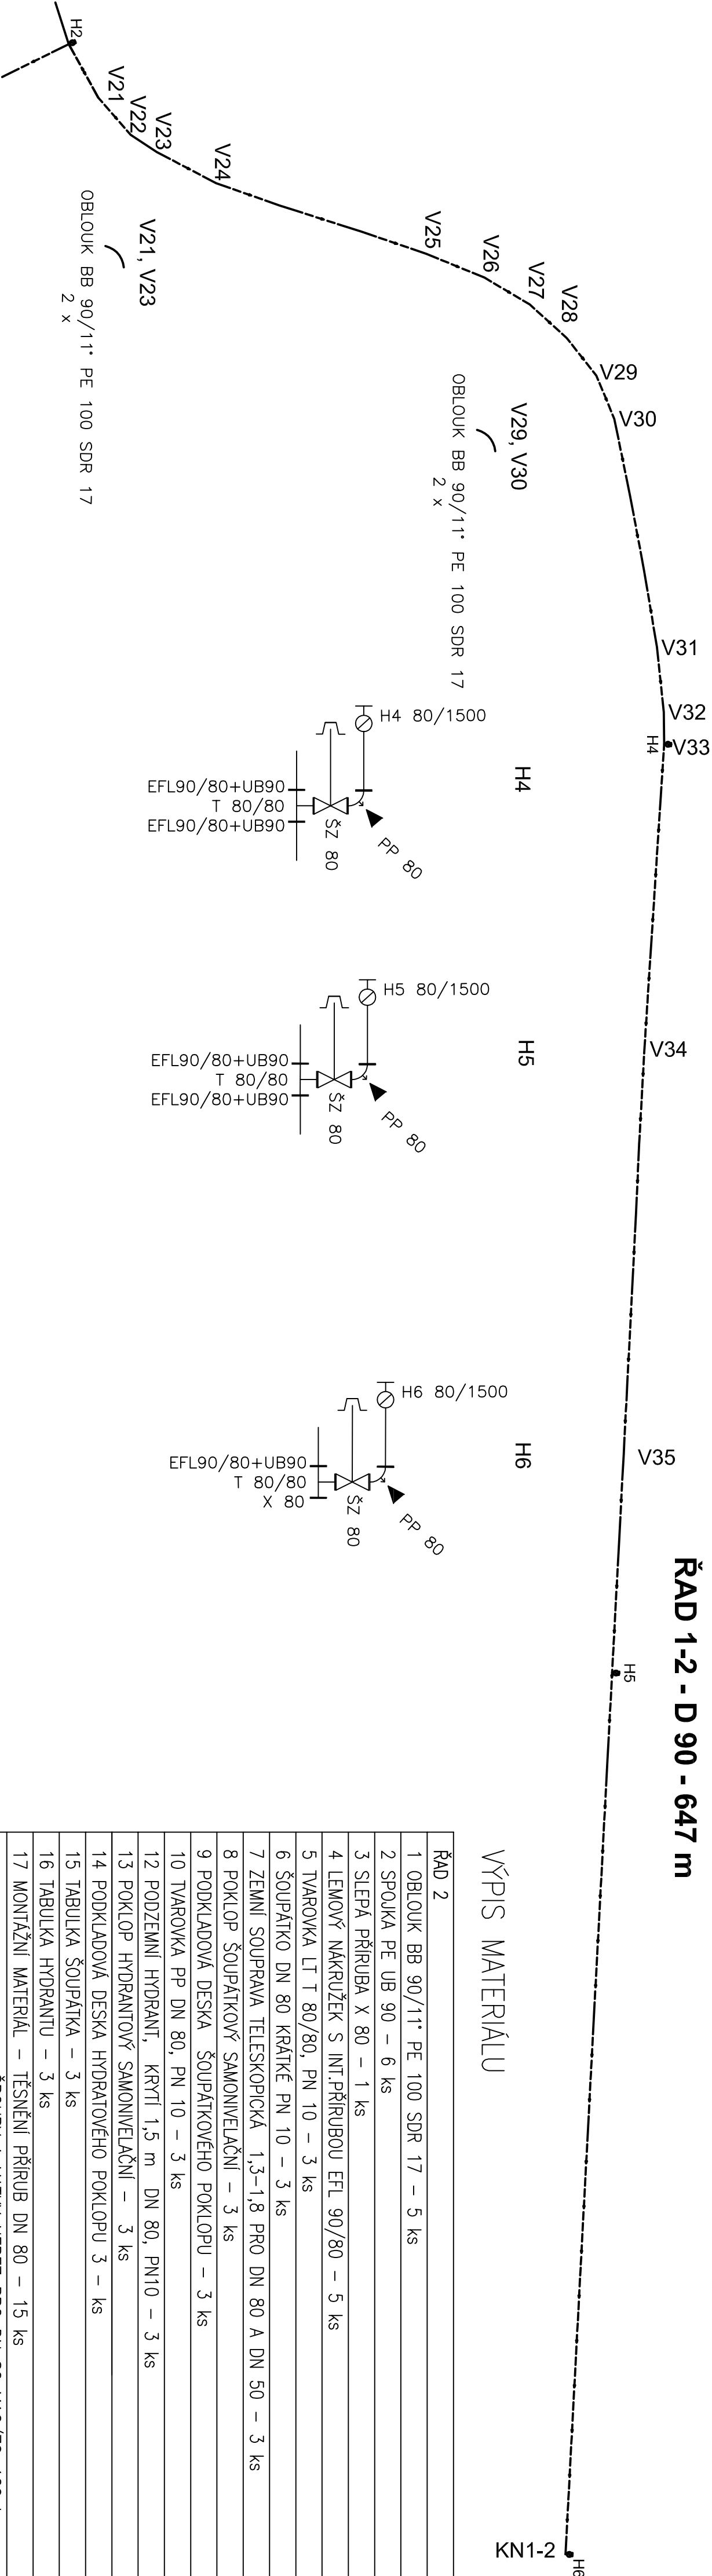

VÝPIS MATERIÁLU

ŘAD 2	
1	OBLOUK BB 90/11° PE 100 SDR 17 – 5 ks
2	SPOUKA PE UB 90 – 6 ks
3	SLEPÁ PŘÍRUBA X 80 – 1 ks
4	LEMOVÝ NAKRÚŽEK S INT.PŘÍRUBOU EFL 90/80 – 5 ks
5	TVAROVKA LT T 80/80, PN 10 – 3 ks
6	ŠOUPÁTKO DN 80 KRÁTKÉ PN 10 – 3 ks
7	ZEMNÍ SOUPRAVA TELESKOPICKÁ 1,3–1,8 PRO DN 80 A DN 50 – 3 ks
8	POKLOP ŠOUPÁTKOVÝ SAMONIVELAČNÍ – 3 ks
9	PODKLADOVÁ DESKA ŠOUPÁTKOVÉHO POKLOPU – 3 ks
10	TVAROVKA PP DN 80, PN 10 – 3 ks
12	PODZEMNÍ HYDRANT, KRYTÍ 1,5 m DN 80, PN10 – 3 ks
13	POKLOP HYDRANTOVÝ SAMONIVELAČNÍ – 3 ks
14	PODKLADOVÁ DESKA HYDRANTOVÉHO POKLOPU 3 – ks
15	TABULKA ŠOUPÁTKA – 3 ks
16	TABULKA HYDRANTU – 3 ks
17	MONTÁŽNÍ MATERIÁL – TĚSNĚNÍ PŘÍRUB DN 80 – 15 ks – ŠROUBY A MATKY NEREZ PRO DN 80 M16/70–120 ks
18	NÁTĚR ŠROUBŮ PŘÍRUBOVÉHO SPOJE DVOUSLOŽKOVÝ NÁTĚR SE SCHOPNOSTÍ TVRDNOUT POD VODOU – 15 ks
19	POTRUBÍ PE100 RC D 90x5,4 SDR 17 DL. 647 m
20	VHLEDÁVACÍ VODIČ CY 6 mm² – 657 m
21	VYŠTRAŽNÁ FOLIE BILÁ S NÁPISEM VODA 650 m
22	BETONOVÝ BLOK 300/300/500 – 3 ks

AKCE:	BŘLOH U DRHOVLE		VEDOUcí PROJEKTANT:		ING.FREUDL	
	VODOVOD		ZODPOVĚDNÝ PROJEKTANT:		ING.FREUDL	
			VYPRACOVAL:		ING.FREUDL	
			INVESTOR:		DBEC DRHOVLE	
	STUPEŇ PD:	DPS				
NAZEV SDB:	SO 03 ŘAD 2		MĚŘÍTKO:	-	FORMÁT:	3 A4
NAZEV VKRESLU:	KLADÉČSKÉ SCHÉMA		DATUM:	06/2017	PŘÍLOHA č.:	03.2