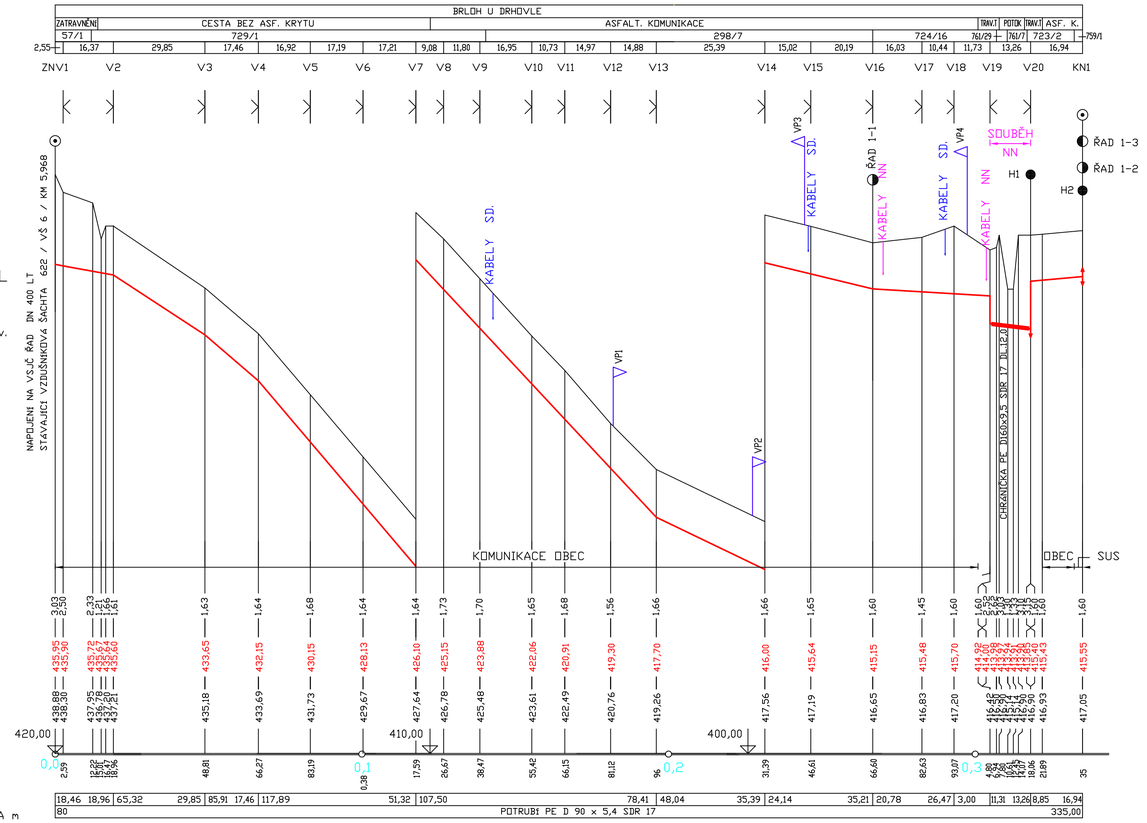

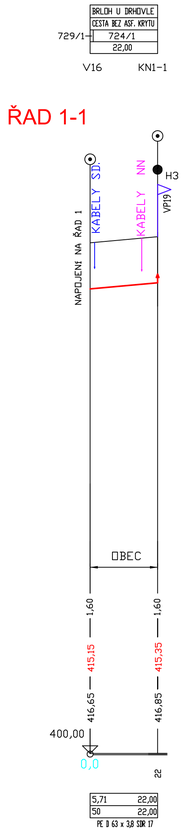

VZOROVÉ ULOŽENÍ POTRUBÍ PODVRTEM POD POTOKEM

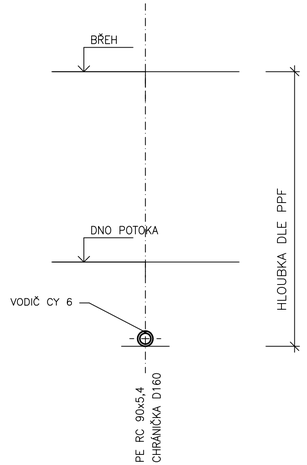

VZOROVÉ ULOŽENÍ POTRUBÍ VODOVODU PE V KOMUNIKACI

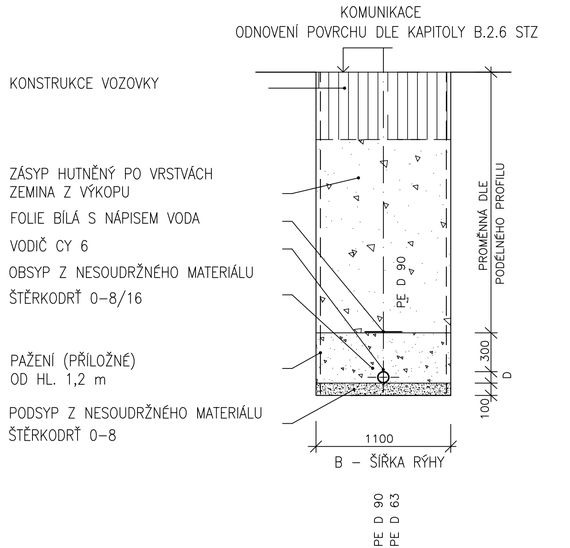

FML ING.VÁCLAV FREUDL Projektová a obchodní kancelář Čechova 59, 370 01 České Budějovice	VEDOUCÍ PROJEKTANT:	ING.FREUDL	
	ZODPOVĚDNÝ PROJEKTANT:	ING.FREUDL	
AKCE: BRLOH U DRHOVLE VODOVOD	VYPRACOVAL:	ING.FREUDL	
	INVESTOR:	OBEC DRHOVLE	
	STUPEŇ PD:	DPS	
NÁZEV SO: SO 02 ŘAD 1, 1-1	MĚŘÍTKO: 1:10000/1000	FORMÁT: 4 A4	
NÁZEV VÝKRESU: PODÉLNÝ PROFIL ŘAD 1, 1-1	DATUM: 06/2017	PŘÍLOHA Č.: 02.1	