KATASTRÁLNÍ ÚZEMÍ
DRUH POVRCHU ÚZEMÍ
PARCELNÍ ČÍSLO
VZDÁLENOST VRCHOLŮ
OZNAČENÍ VRCHOLŮ

# ŘAD 1-2

## PODÉLNÝ PROFIL

1 : 1000 / 100

VÝŠKOVÝ SYSTÉM B.p.v.

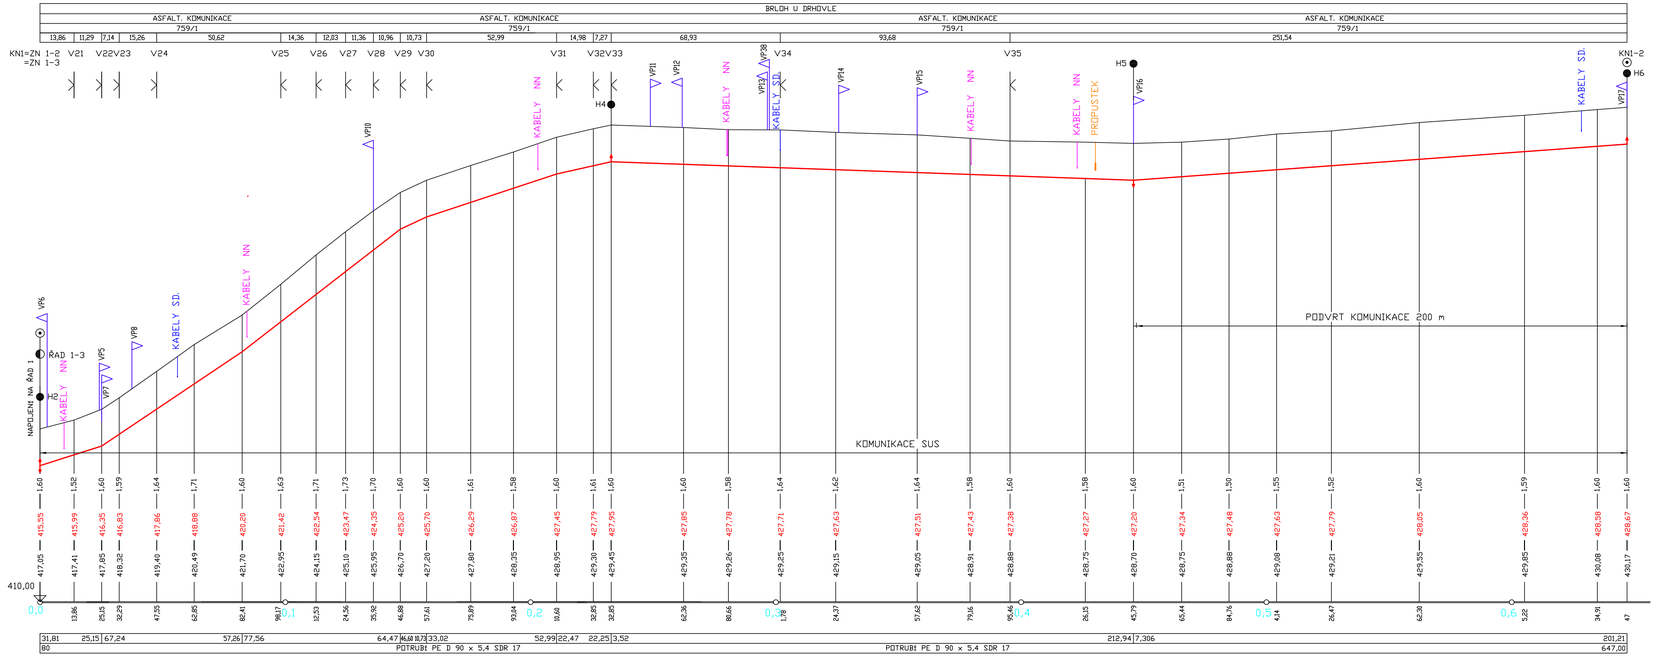


## VZOROVÉ ULOŽENÍ POTRUBÍ PODVRTEM POD KOMUNIKACÍ

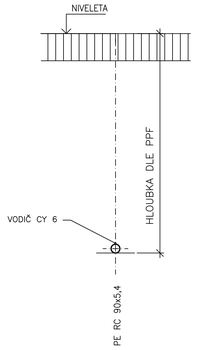


## VZOROVÉ ULOŽENÍ POTRUBÍ VODOVODU PE V KOMUNIKACI

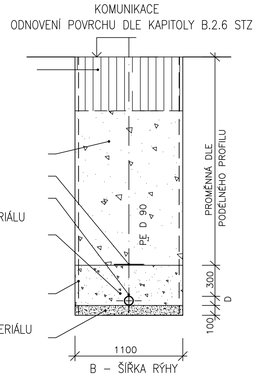


| | | | |
|---|---|---|---|
| FML ING.VÁCLAV FREUDL, Projektová a obchodní kancelář, Čechova 59, 370 01 České Budějovice | VEDOUCÍ PROJEKTANT: | ING.FREUDL | |
| | ZODPOVĚDNÝ PROJEKTANT: | ING.FREUDL | |
| AKCE: BRLOH U DRHOVLE VODOVOD | VYPRACOVAL: | ING.FREUDL | |
| | INVESTOR: | OBEC DRHOVLE | |
| | STUPEŇ PD | DPS | |
| NÁZEV SO: SO 03 ŘAD 2 | MĚŘÍTKO: 1:10000/1000 | FORMÁT: 5 A4 | |
| NÁZEV VÝKRESU: PODÉLNÝ PROFIL ŘAD 2 | DATUM: 06/2017 | PŘÍLOHA č.: 03.1 | |