



KATASTRÁLNÍ ÚZEMÍ		BRLOH U DRHOVLE		CESTA BEZ ASF. KRYTÍ	
DRUH PŮVŮRCHU ÚZEMÍ		AS.FALT. KOMUNIKACE		CESTA BEZ ASF. KRYTÍ	
PARCELNÍ ČÍSLO		724/2		741	
VZDÁLENOST VRCHOLŮ		48,72		20,89	
OZNAČENÍ VRCHOLŮ		8,41		17,86	
759/1		724/2		741	
21,61		17,40		10,35	
KN1=ZN1-3		V73 V74 V75		V76 V77 V78	
				ZN1-42 V79 KN1-4	


ŘAD 1-4

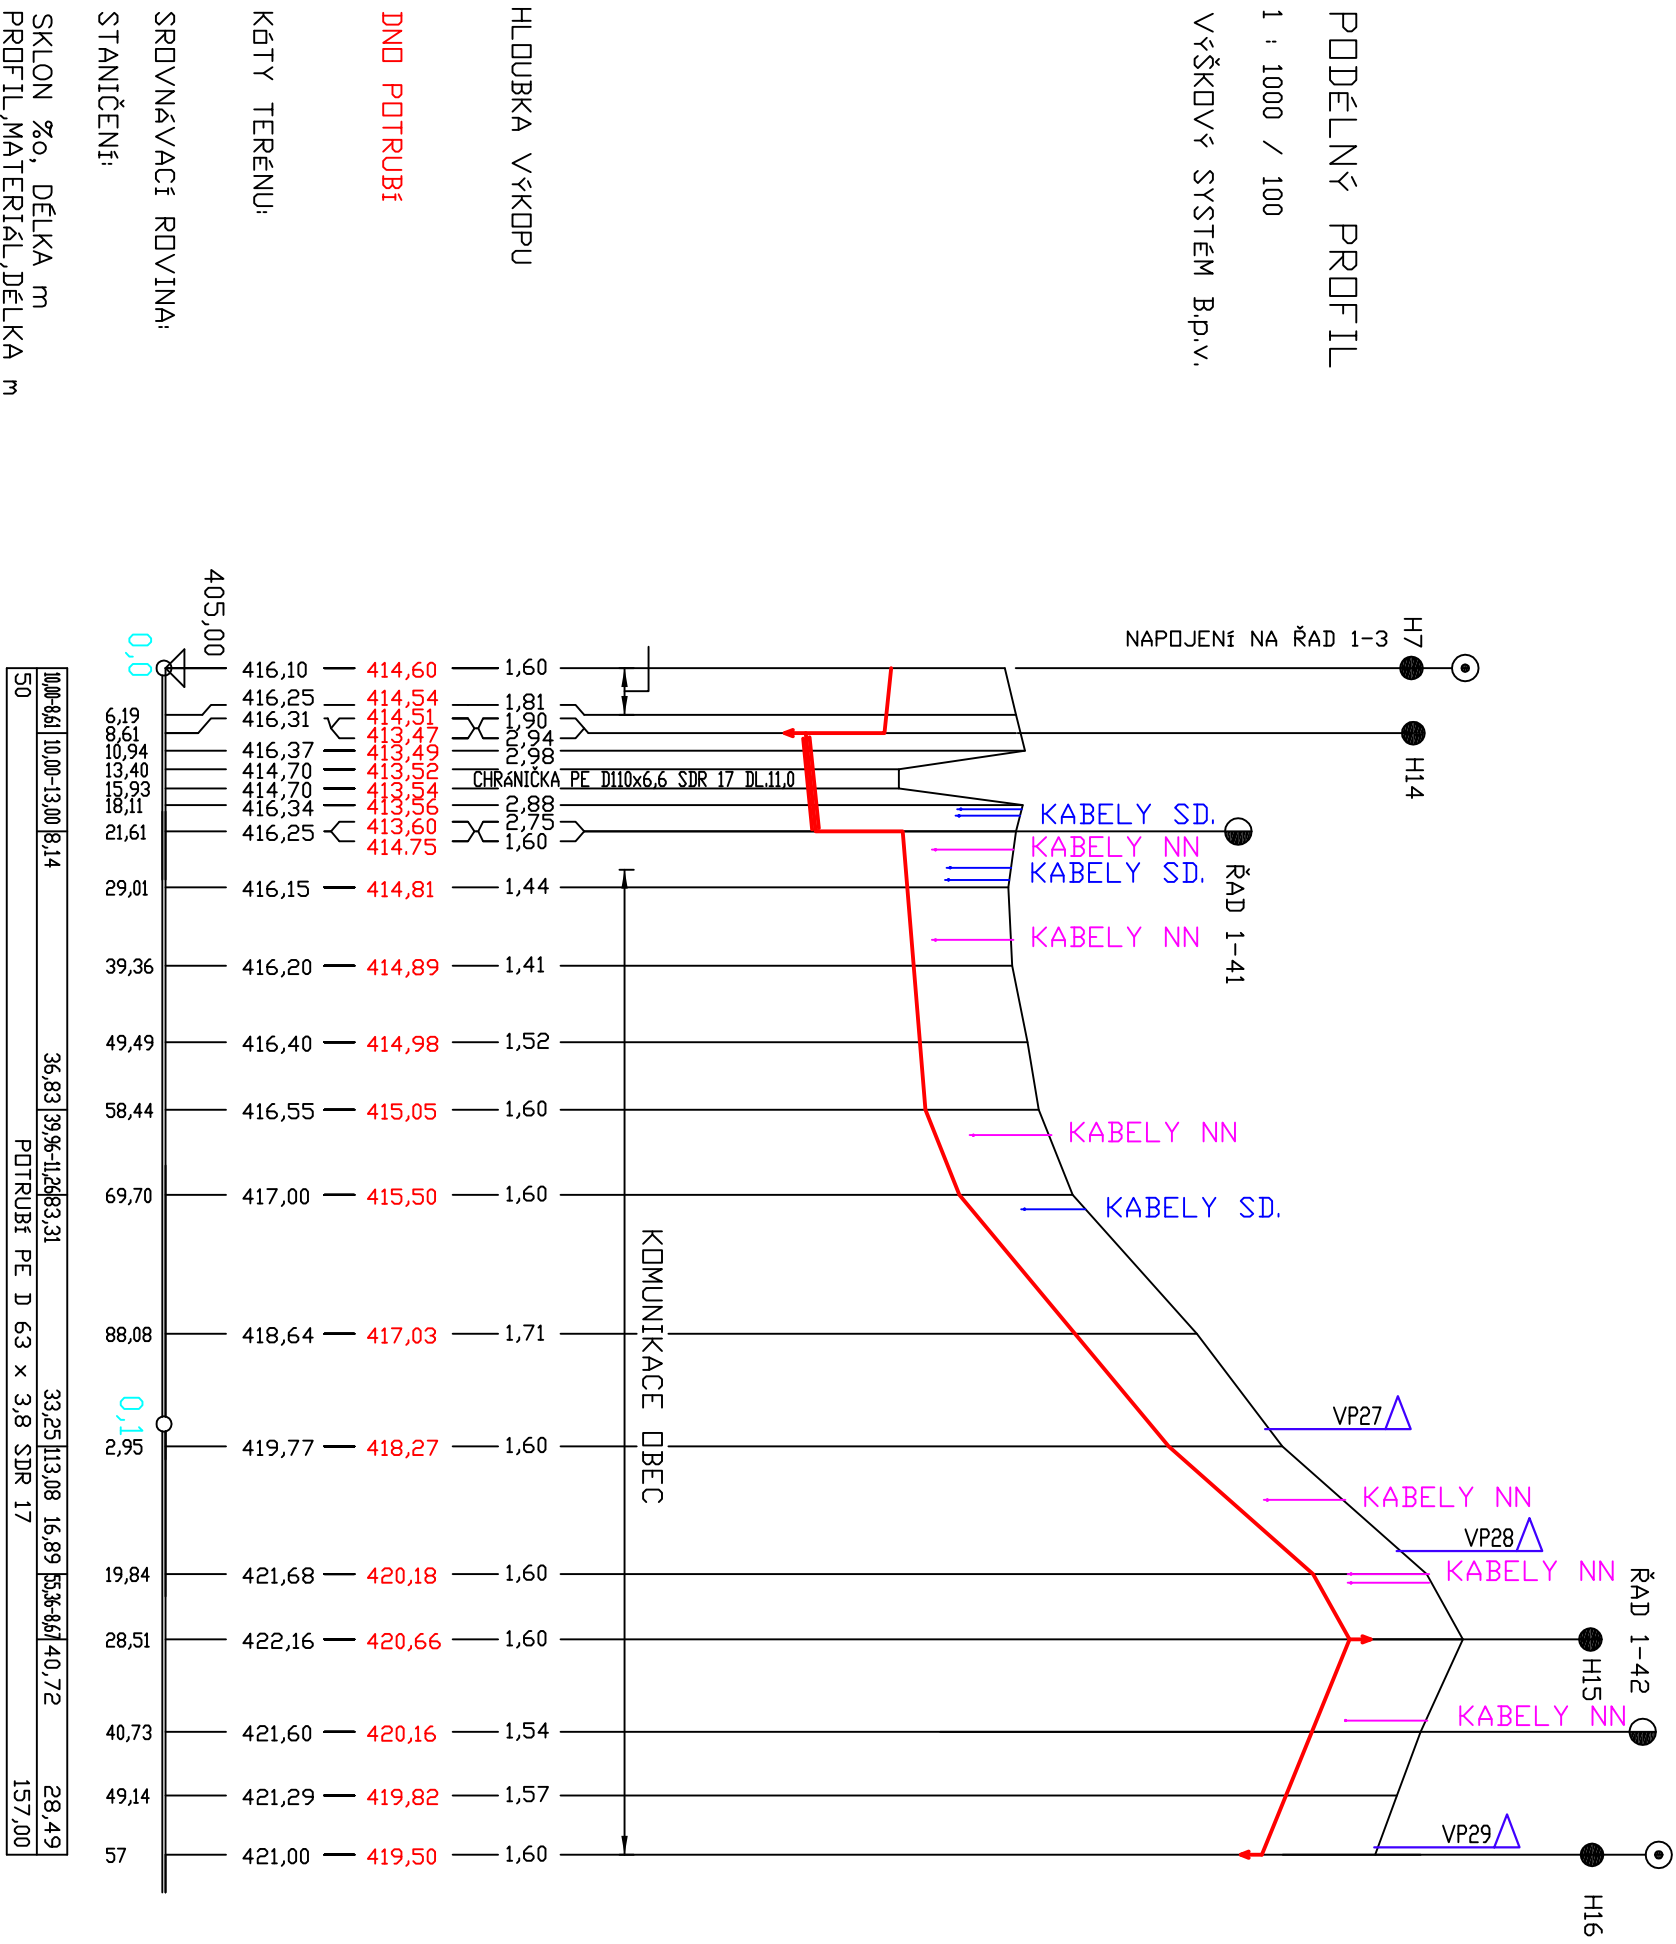


ŘAD 1-41

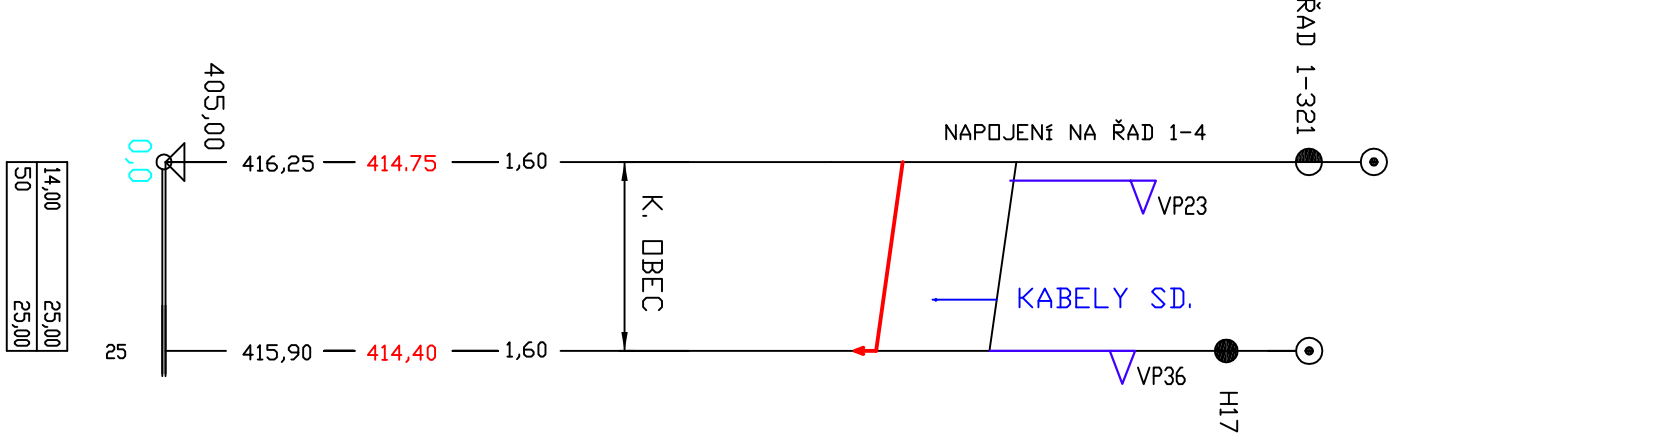


ŘAD 1-42

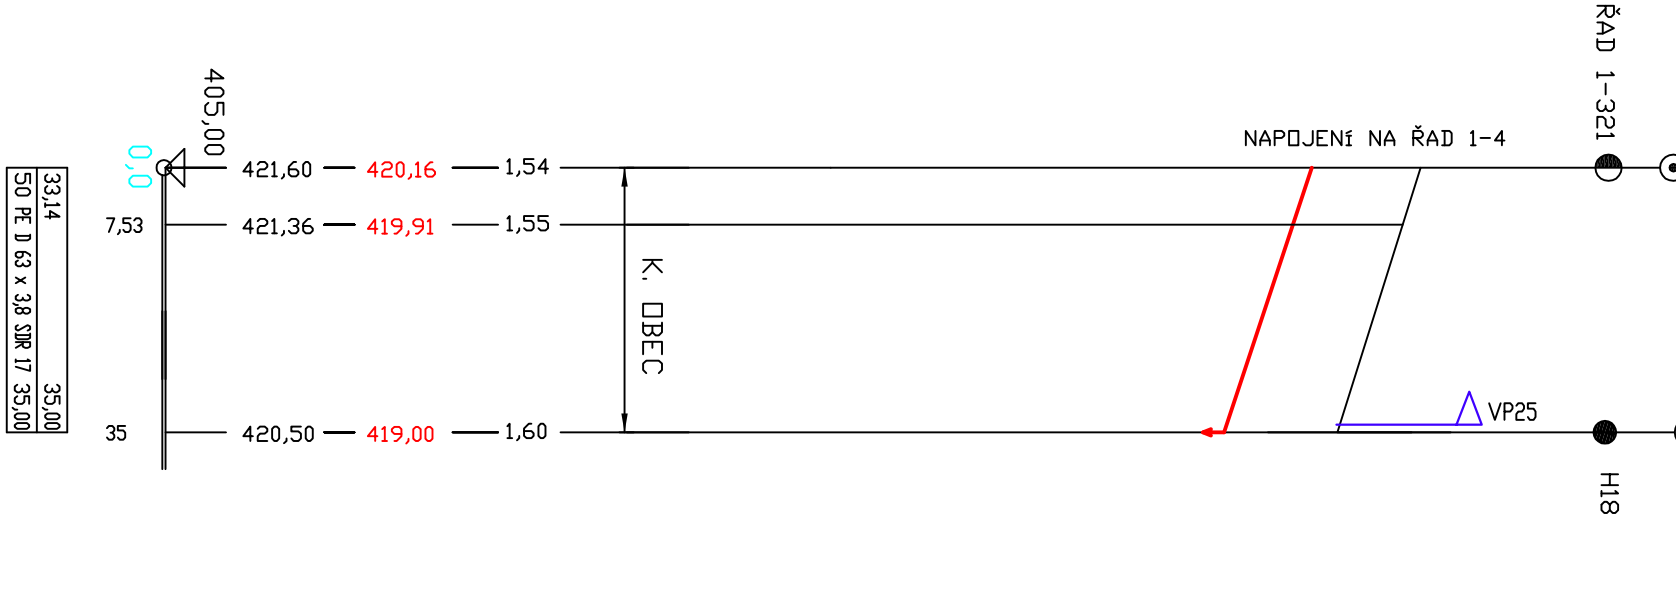

VZOROVÉ ULOŽENÍ POTRUBÍ
PODVRTEM POD POTOKEM

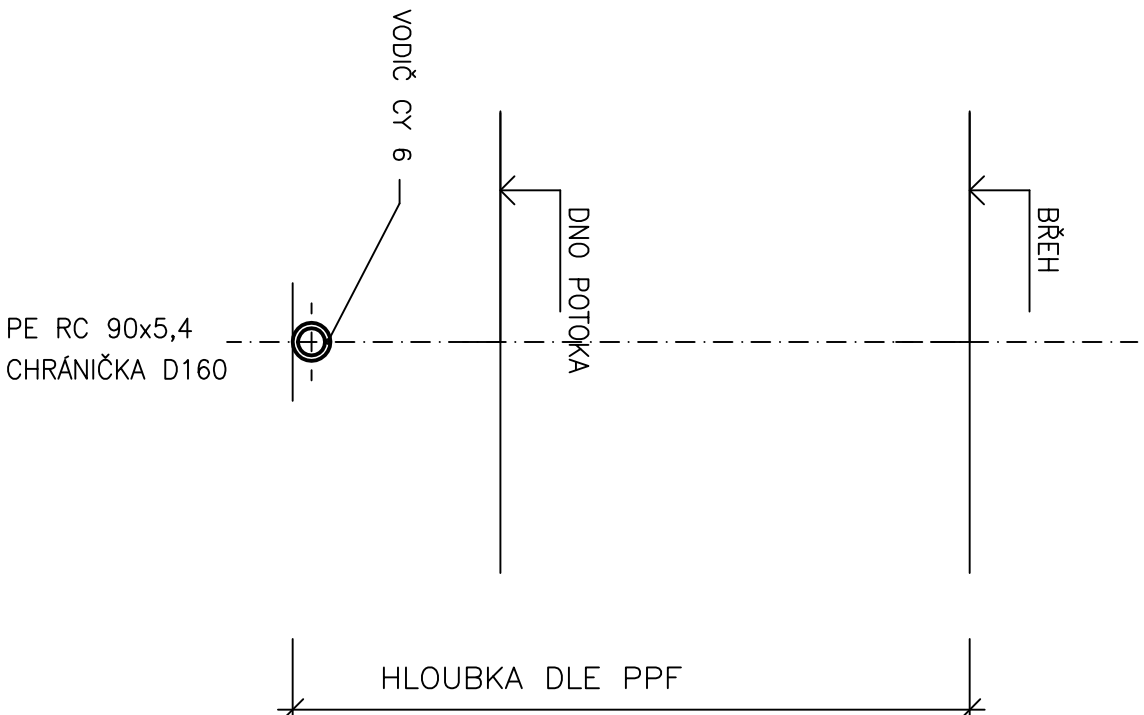

VZOROVÉ ULOŽENÍ POTRUBÍ
VODOVODU PE V KOMUNIKACI

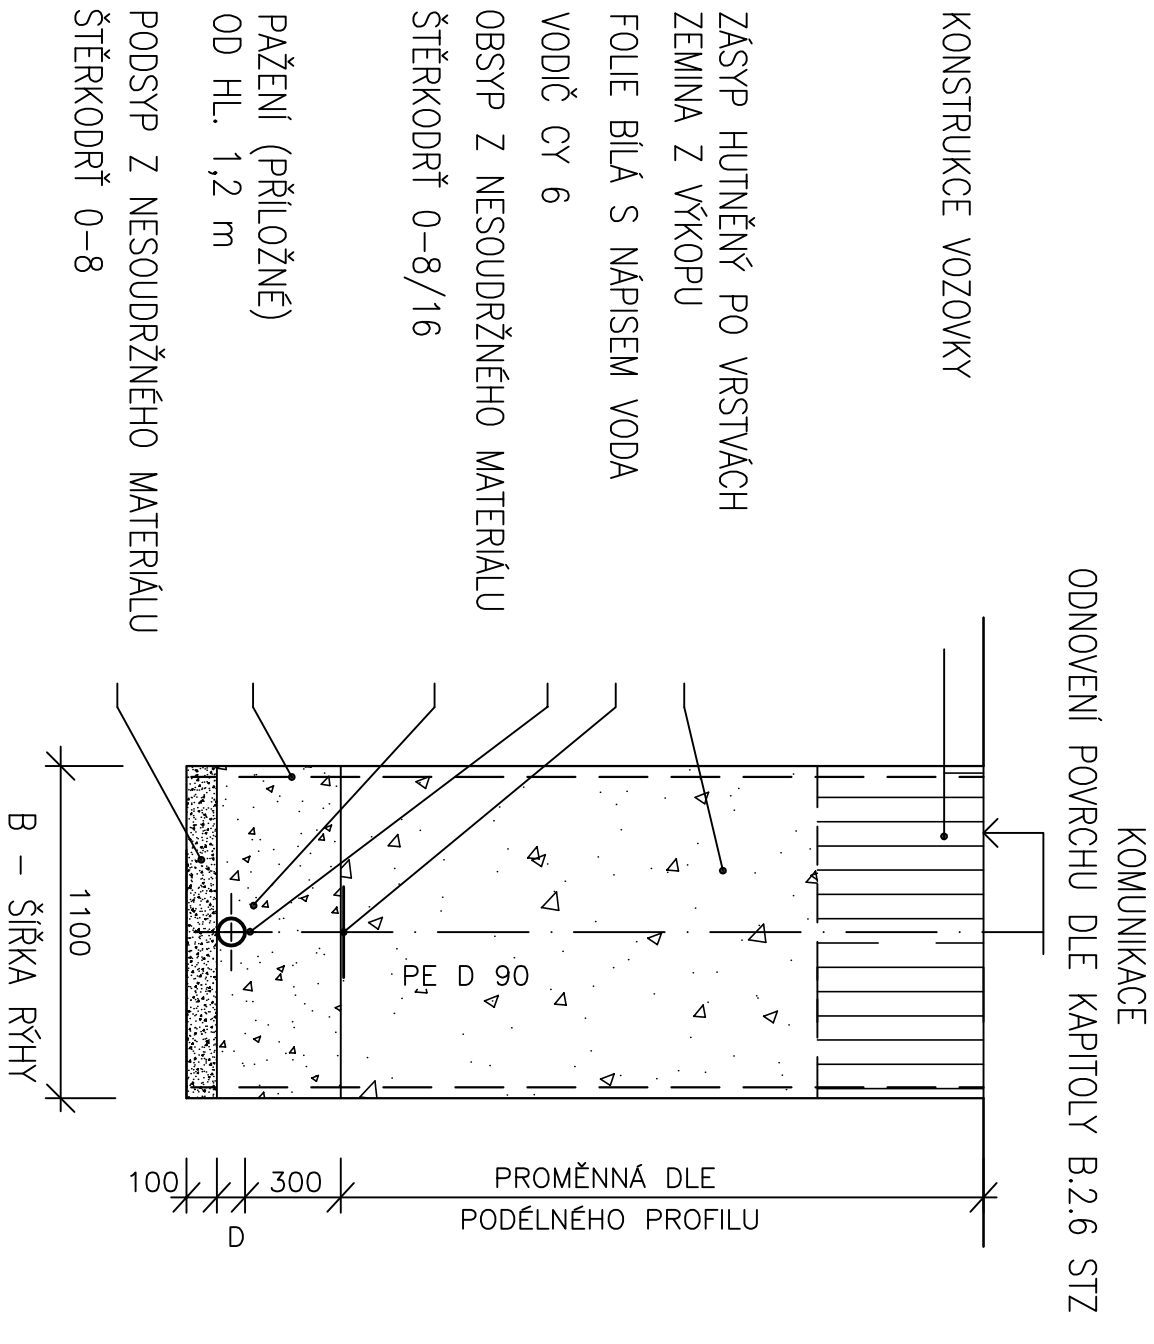

AKCE	ING. VÁCLAV FREUDL Projektová a obchodní kancelář Čechova 59, 370 01 České Budějovice	VEDOUcí PROJEKTANT	ING. FREUDL
		ZODPOVĚDNÝ PROJEKTANT	ING. FREUDL
		VYPRACOVAL	ING. FREUDL
		INVESTOR	DBEC DRHOVLE
NÁZEV SDB	SO 05 ŘAD 1-4, 1-41, 1-42	STUPEŇ PŮ	DPS
		MĚŘITKO	1:10000/1000
		FORMÁT	4 A4
NÁZEV VÝKRESU	PODÉLNÝ PROFIL ŘAD 1-4, 1-41, 1-42	DATA	06/2017
		PŘÍLOHA Č.	05.1