




OR. SLOUPEK A KOTE K3
OSADIT DO LOMU POTRUBÍ U V1

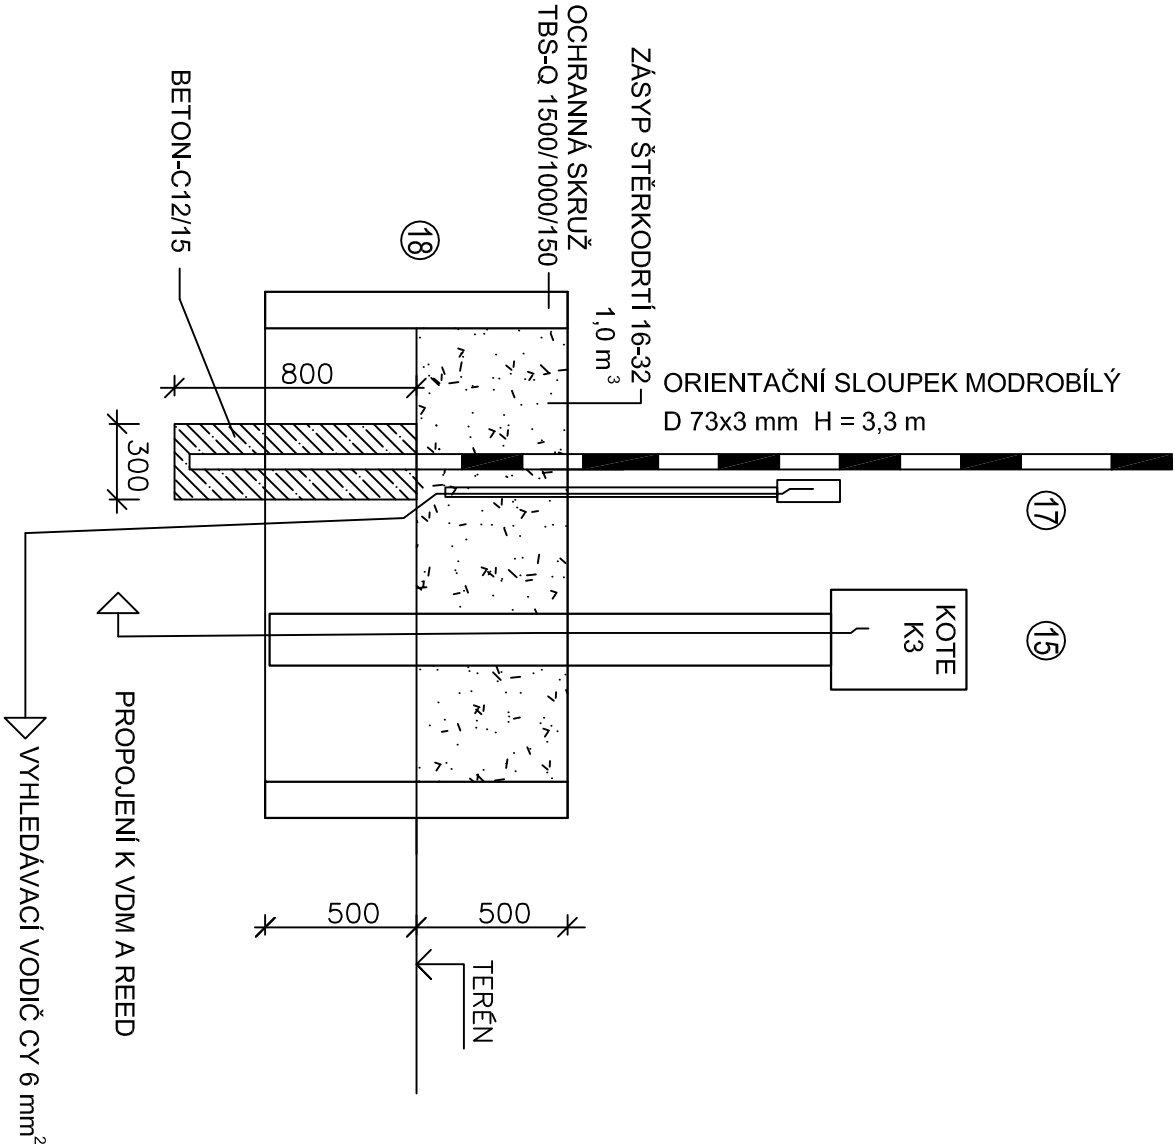

Vyhledávací vodič bude u ZÚ vyveden na orientačním sloupku v ochranné trubce pevné PVC IRS 25 na kabely 21mm, ukončen v krabici elektroinstalační 75x75x36 K8 IP54 (acidur) a označen štítkem.

Potrubi bude nad obsypem vyznačeno výstražnou folii bílé barvy s nápisem voda

STÁVAJÍCÍ VZDUŠNÍKOVÁ ŠACHTA 622 / VŠ 6 / KM 5,968
PŘEDÁVACÍ VODOMĚRNÁ ŠACHTA

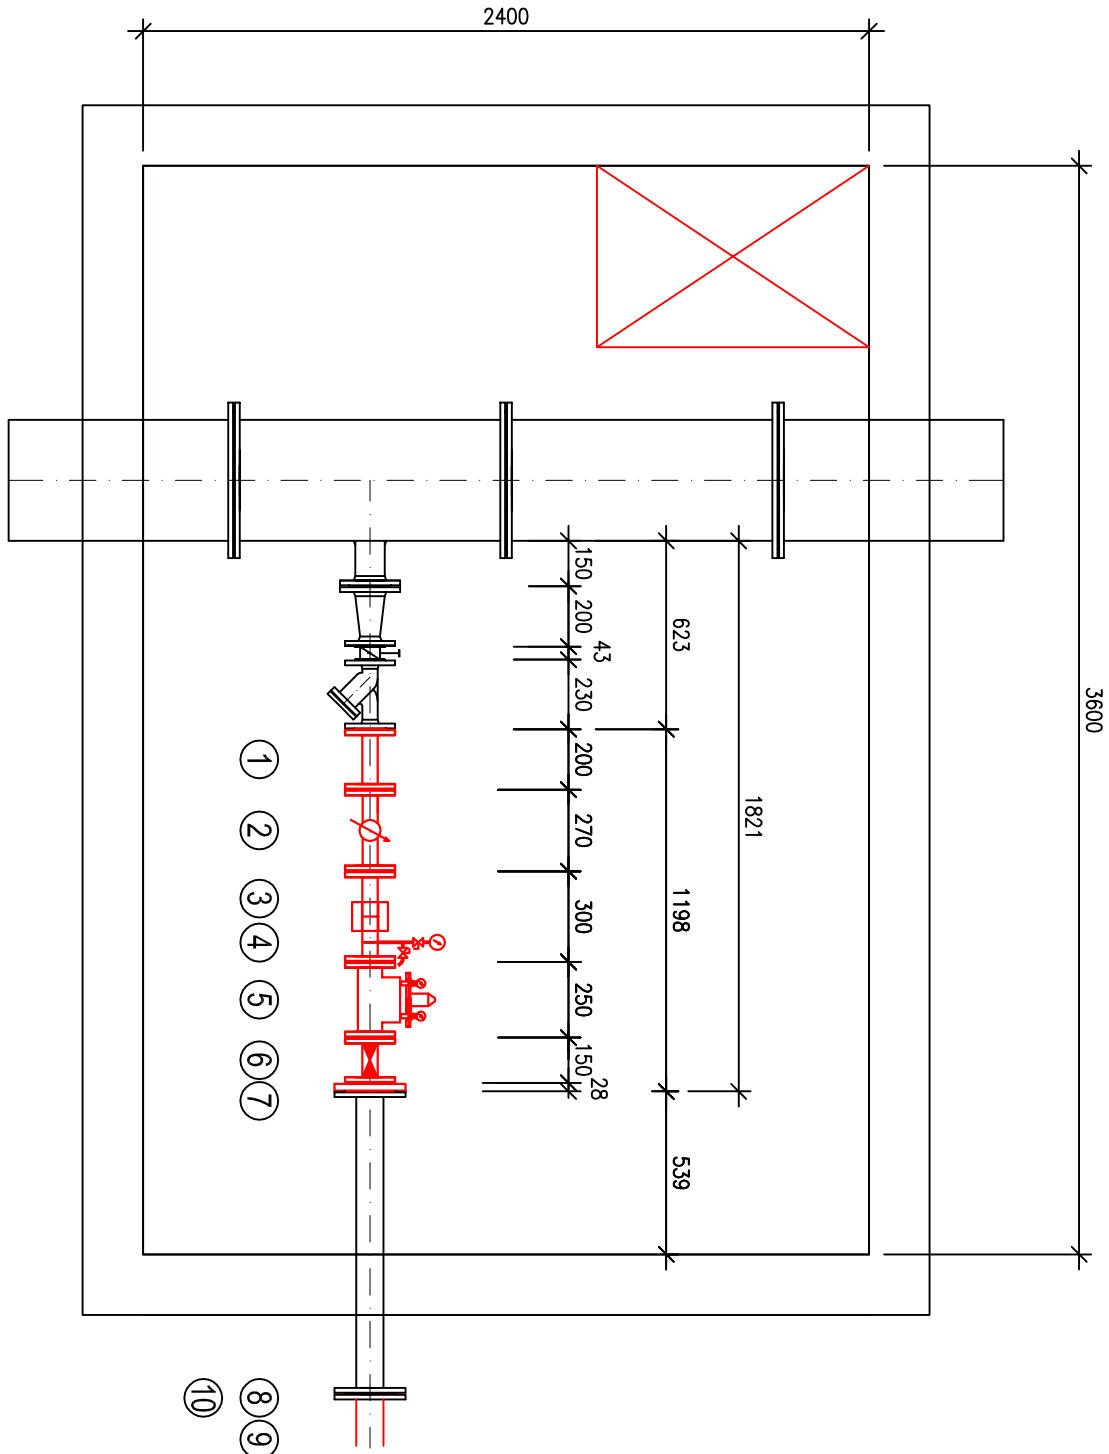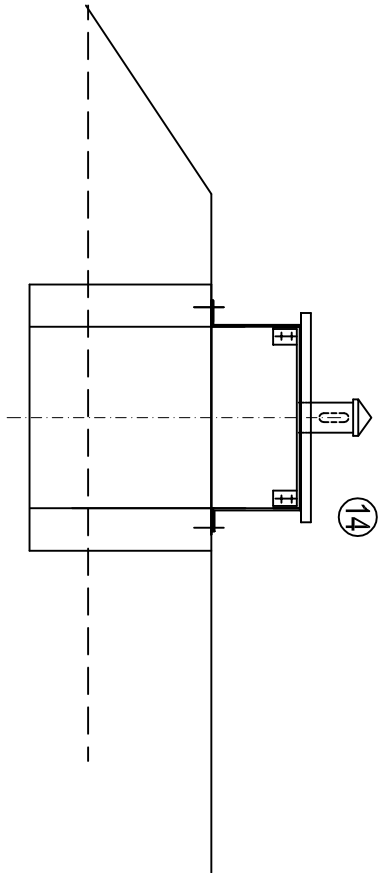

LEGENDA:

1	TVAROVKA	TP 50/200	– 1 ks
2	VODOMĚR	WS MFD 233 TYRBOT DN 50 DL. 270	– 1 ks, 1 x MAGNETICKÉ PULZNÍ ČIDLO REED
3	F	NEREZ 54x2/150 – SVAŘOVANÝ ATP	– 2 ks, SPOJKA STRAUB GRIP-L AD 54 – 1 ks
4	KULOVÝ KOHOUT	1/2" ZAHRADNÍ	– 1 ks, MANOMETR 0–1,6 MPa – 1 ks
5	KULOVÝ VENTIL	VÝTOKOVÝ S TRNEM NA HADICI 1/2"	– 1 ks
6	KUS MOSAZ	1/2"/1/2"/1/2"	– 1 ks
7	REDUKČNÍ VENTIL	HAWIDO DN 50 PN10 Č.1500 + OMEZOVÁČ ZDVYHU Č.1951 PRO DN 50	– 1 ks
8	ŠOUPÁTKO	50 HAWLE 4000 E2 PN 10, RUČNÍ KOLO 7800	– 1 ks
9	PŘÍRUBA	REDUKČNÍ XR 80/50	TP A
10	LEMOVÝ NAKRUŽEK	PE, EFL D90, SDR 11	– 1 ks
11	ELEKTROSPOUJKA	PE UB D90, SDR 11	– 1 ks
12	NÁTĚR	ŠROUBŮ PŘÍRUBOVÉHO SPOJE PLASGARD 410, DVOUSLOŽKOVÝ NÁTĚR	
13	MONTÁŽNÍ MATERIÁL	– TĚSNĚNÍ PŘÍRUB DN 50 KROLL-ZILLER G-ST	– 6 ks
14		– TĚSNĚNÍ PŘÍRUB DN 80 KROLL-ZILLER G-ST	– 1 ks
15		– ŠROUBY A MATKY NEREZ PRO DN 80 M16/70	– 8 ks
16		– ŠROUBY A MATKY NEREZ PRO DN 50 M16/70	– 24 ks
17	VÝMĚNA ŠROUBŮ	– ŠROUBY A MATKY NEREZ PRO DN 80 M16/70	– 8 ks
18		– ŠROUBY A MATKY NEREZ PRO DN 50 M16/70	– 8 ks
19	NEREZOVÉ PODPĚRY VDM	DN 50	– 2 ks
20	POKLOP	600/900 SE ZVÝŠENÝM RÁMEM A VENTILAČNÍ HLAVICÍ, TYP JVS-FAB	
21	PREFAKOMPOZIT	BRNO	– 1 ks
22	CELOPLASTOVÝ SLOUPKOVÝ ROZVADEČ	IP54, TYP K 3 BEZ SVORKOVNICE, VÝROBCE KOTE s.r.o.,	
23	VATIN 12, ŽDĚR	n/s. – 1 ks, RÁDIO HYDROMETER EXTERN RADIOMODUL 868	– 1 ks
24	SPOJOVACÍ A ELEKTROINSTALAČNÍ MATERIÁL	PRO PŘIPOJENÍ RADIOMODULU	
25	ORIENTAČNÍ SLOUPEK	MODROBÍLÝ	– 1 ks
26	OCHRANNÁ SKRUŽ	DN 1500 TBS-Q 1500/1000/150	– 1 ks
27	SEGMENTOVÉ TĚSNĚNÍ	PROSTUPU 80/63	– 1 ks

 ING.VÁCLAV FREUDL Projektové a obchodní kancelář Čechovce 59, 370 01 České Budějovice	VEDOUcí PROJEKTANT:	ING.FREUDL
	ZODPOVĚDNÝ PROJEKTANT:	ING.FREUDL
	VYPRACOVAL:	ING.FREUDL
	INVESTOR:	OBEC DRHOVLE
AKCE: BRLOH U DRHOVLE VODOVOD	STUPEŇ PD:	DPS
	MĚŘÍTKO:	1:25
	FORMAT:	2 A4
MZEV/ SO:	SO 01 PŘEDÁVACÍ VODOMĚRNÁ ŠACHTA	
MZEV/ VYKRESU:	TRUBNÍ VYSTROJENÍ	DATUM: 06/2017
		PŘÍLOHA č.: 01.1