KATASTRÁLNÍ ÚZEMÍ
DRUH POVRCHU ÚZEMÍ
PARCELNÍ ČÍSLO
VZDÁLENOST VRCHOLŮ
OZNAČENÍ VRCHOLŮ

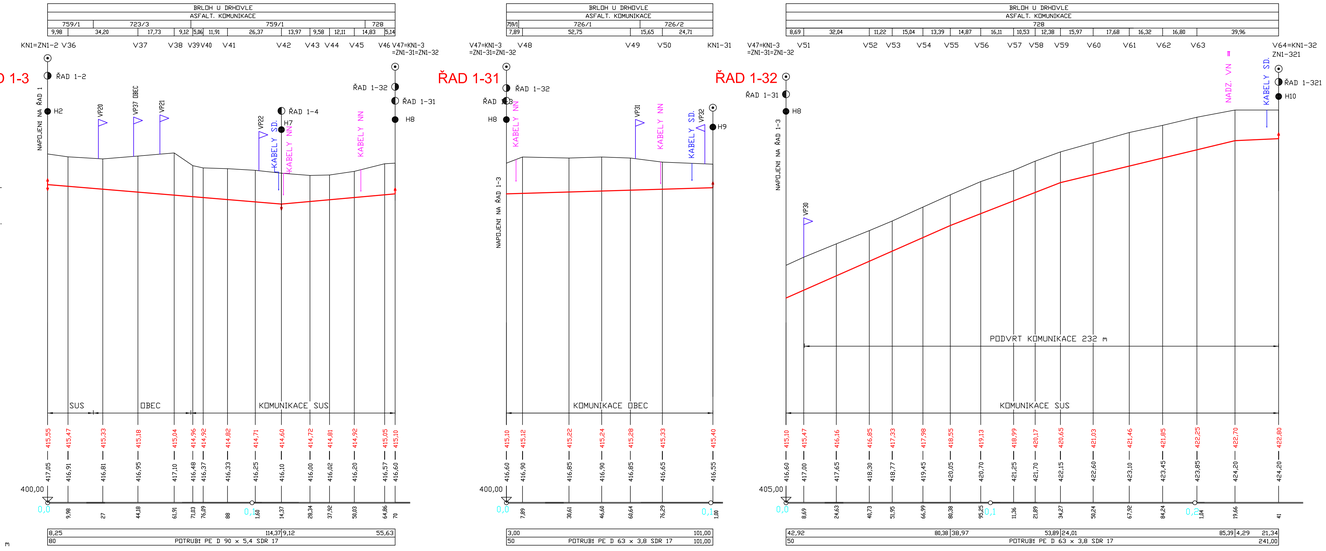

VZOROVÉ ULOŽENÍ POTRUBÍ PODVRTEM POD KOMUNIKACÍ

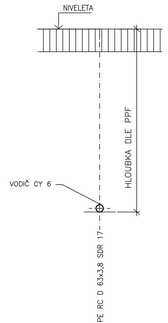

VZOROVÉ ULOŽENÍ POTRUBÍ VODOVODU PE V KOMUNIKACI

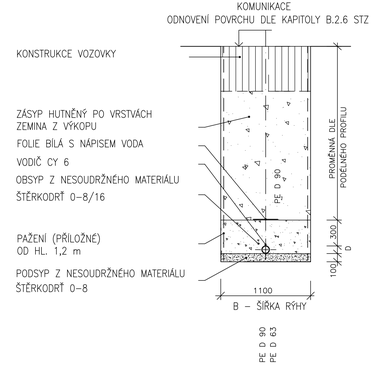

FML ING.VÁCLAV FREUDL Projektová a obchodní kancelář Čechova 59, 370 01 České Budějovice	VEDOUCÍ PROJEKTANTI:	ING.FREUDL	
	ZODPOVĚDNÝ PROJEKTANT:	ING.FREUDL	
AKCE: BRLOH U DRHOVLE VODOVOD	VYPRACOVAL:	ING.FREUDL	
	INVESTOR:	OBEC DRHOVLE	
	STUPEŇ PD:	DSP	
NÁZEV SO: SO 04 ŘAD 1-3, 1-31, 1-32, 1-321,1-322	MĚŘÍTKO: 1:100000/1000	FORMÁT: 6 A4	
NÁZEV VÝKRESU: PODÉLNÝ PROFIL ŘAD 1-3, 1-31, 1-32, 1-321,1-322	DATUM: 04/2017	PŘÍLOHA Č.: 04.1	