

KATASTRÁLNÍ ÚZEMÍ		BRLOH U DRHOVLE	
DRUH POVRCHU ÚZEMÍ	AS.FAL.T. KOMUNIKACE	[ČISTA BEZ ASF. KRYTÍ]	
PARCELNÍ ČÍSLO	724/2	741	
VZDÁLENOST VRCHOLU	759/1	48,72	
DZNAČENÍ VRCHOLU	21,61	10,35	
KN1=ZNI-3		V73	V74 V75

BRLOH U DRHOVLE	
ČISTA BEZ ASF. KRYTÍ	724/2
35,00	

BRLOH U DRHOVLE	
ČISTA BEZ ASF. KRYTÍ	741
27,47	






VZOROVÉ ULOŽENÍ POTRUBÍ
PODVRTĚM POD POTOKEM

VZOROVÉ ULOŽENÍ POTRUBÍ
VODOVODU PE V KOMUNIKACI

ŘAD 1-4

ŘAD 1-41

ŘAD 1-42

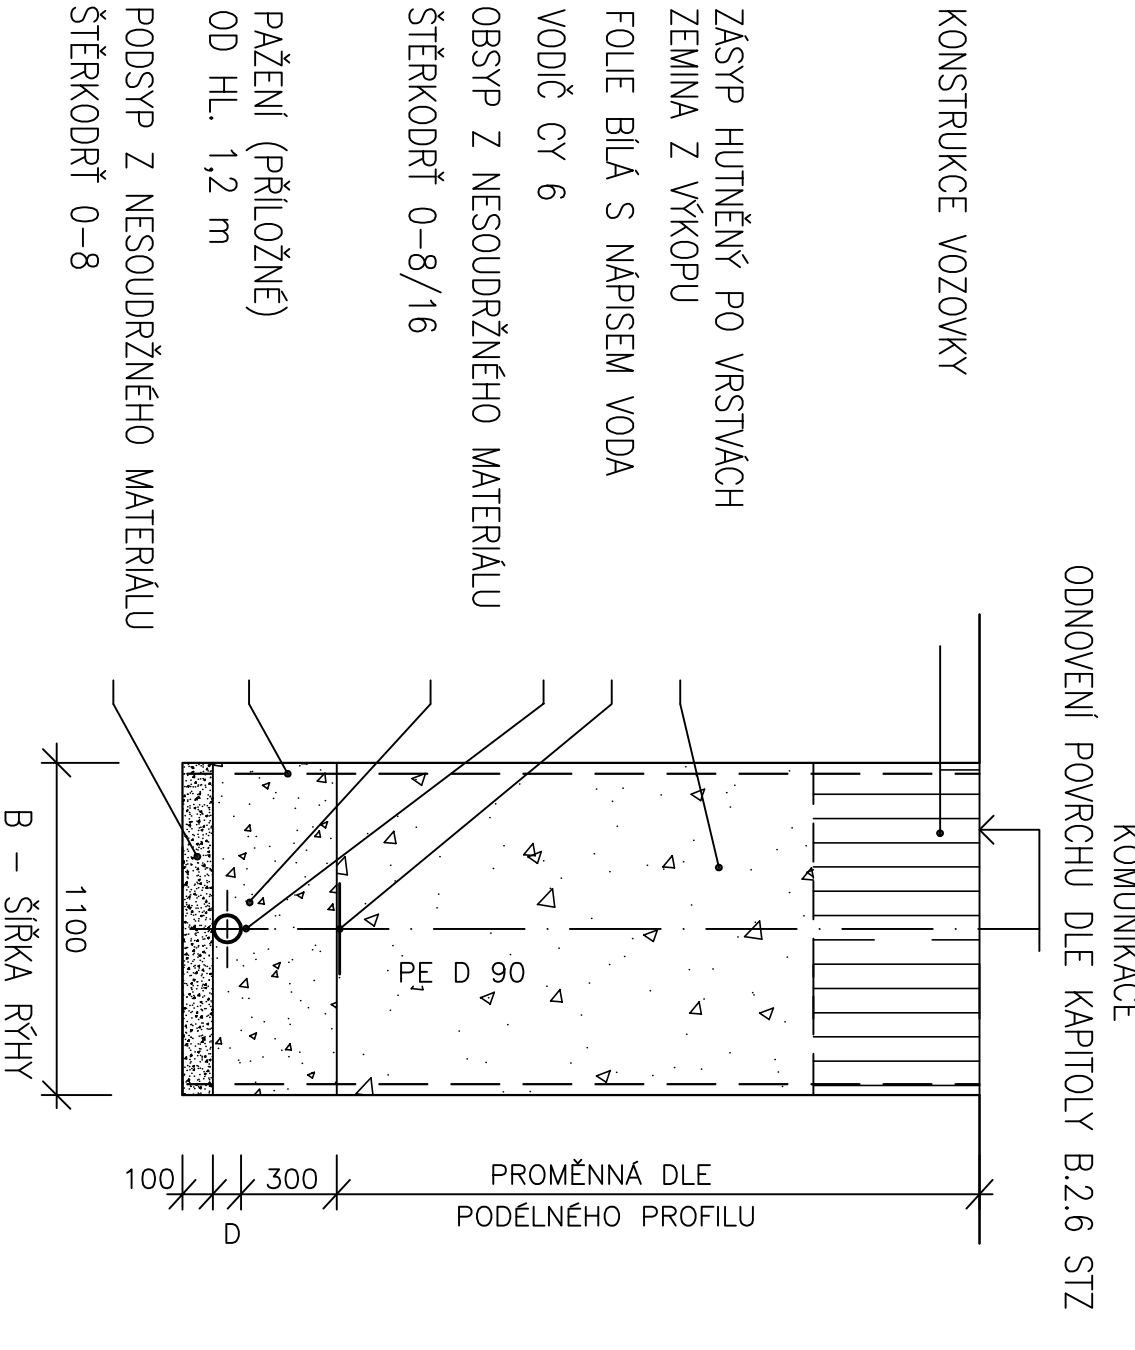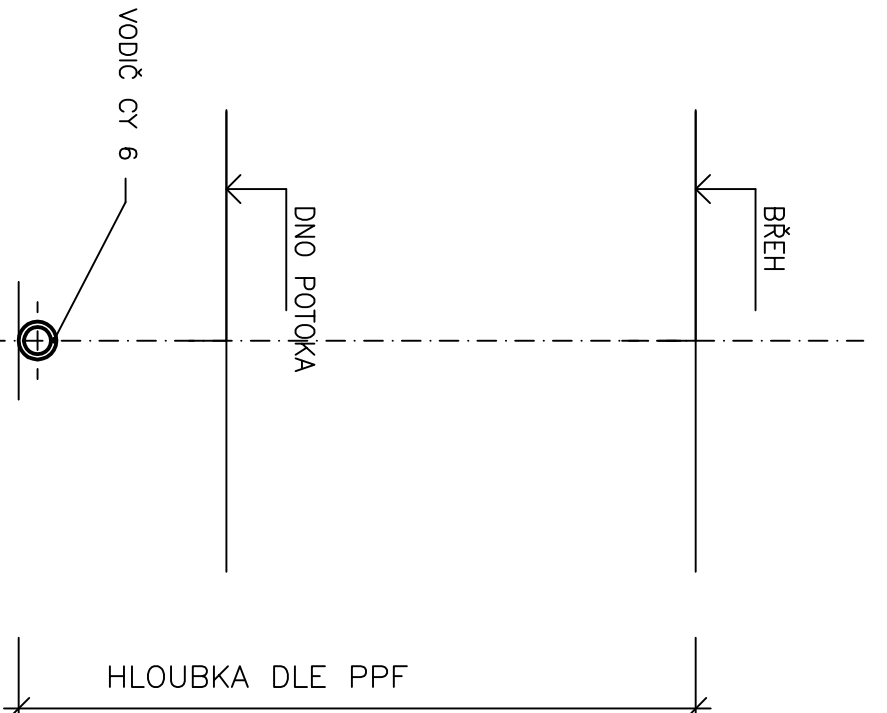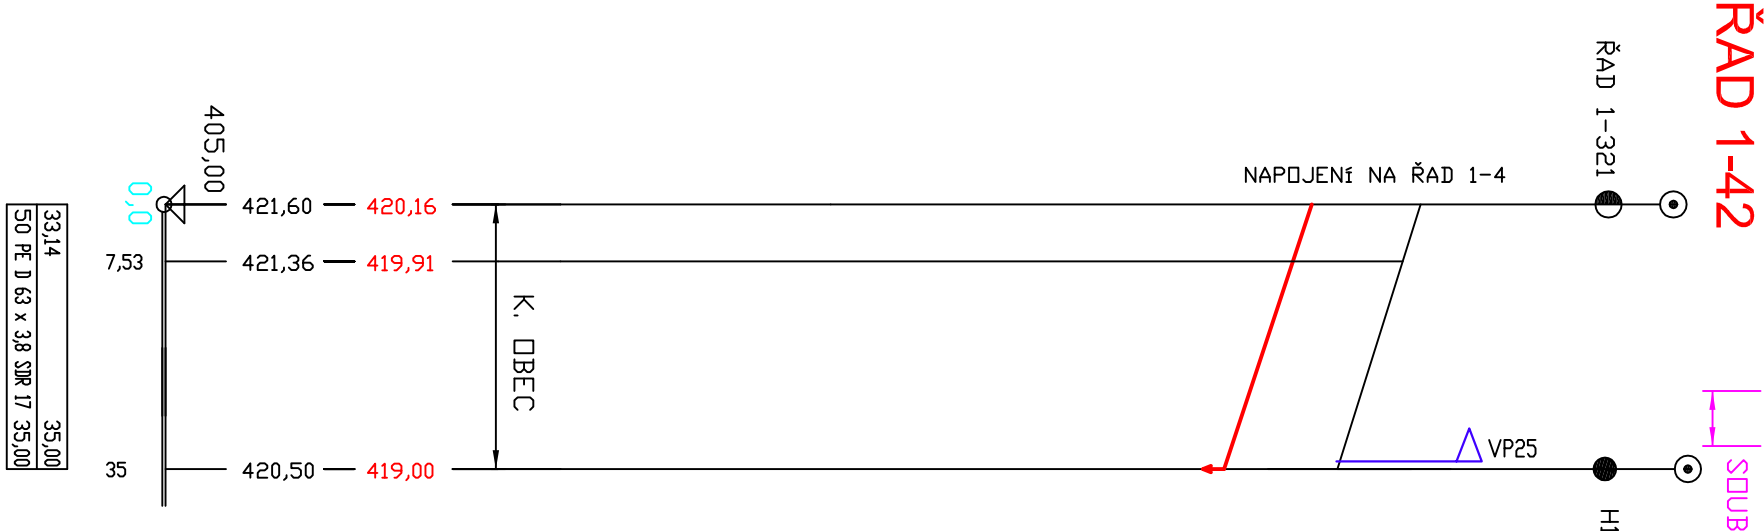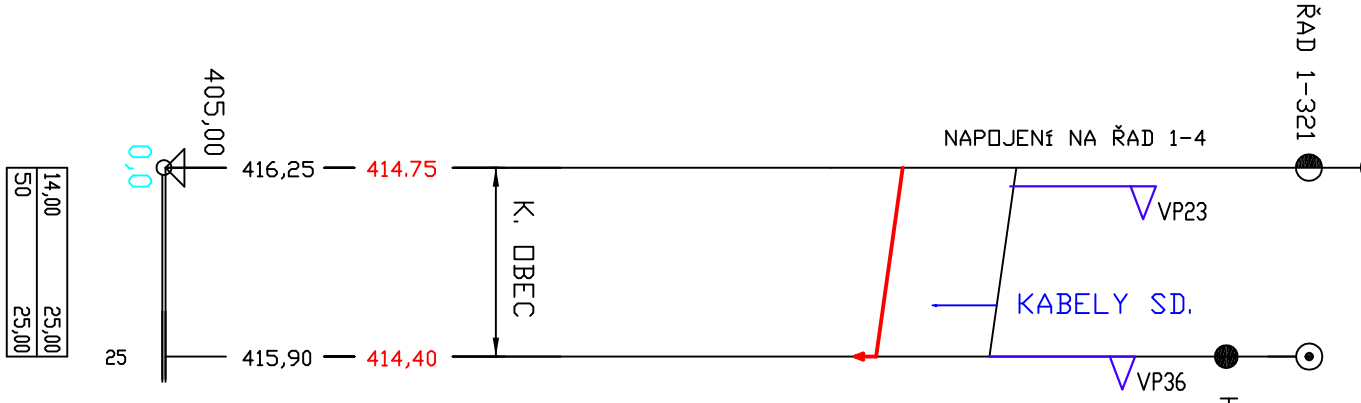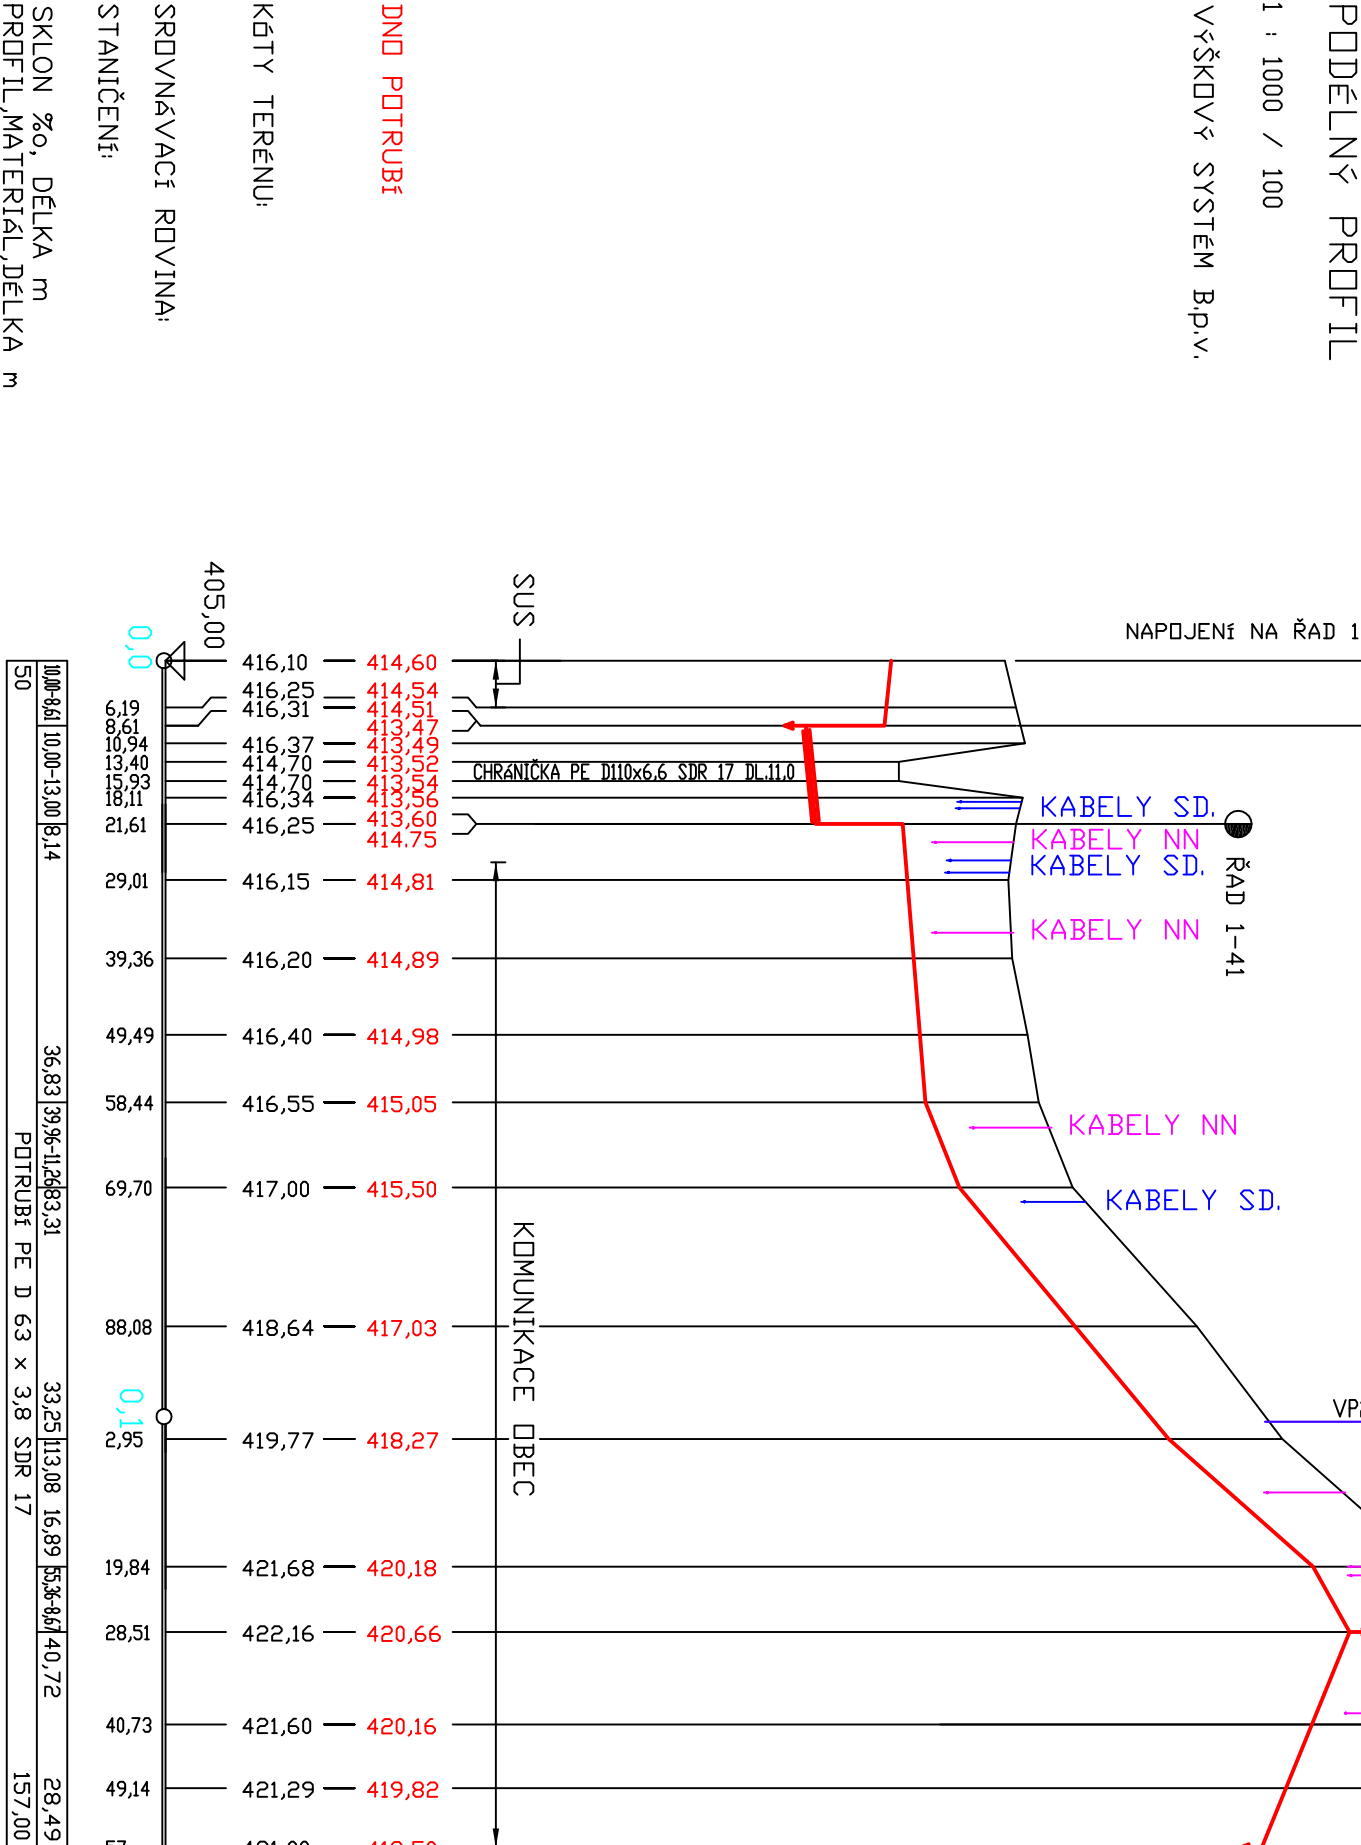

AKCE:	ING. VÁCLAV FREUDL Projektové a obchodní kancelář Čechova 59, 370 01 České Budějovice	VEDOUČÍ PROJEKTANT:	ING. FREUDL
		ZODPOVĚDNÝ PROJEKTANT:	ING. FREUDL
		VYPRACOVAL:	ING. FREUDL
		INVESTOR:	DBEC DRHOVLE
NAZEV SDI:	SO 05 ŘAD 1-4, 1-41, 1-42	STUPEŇ PŮI:	DSP
		MĚŘÍTKO:	1:10000/1000
		FORMÁT:	A4
NAZEV VÝKRESU:	PODÉLNÝ PROFIL ŘAD 1-4, 1-41, 1-42	DATA:	04/2017
		PŘÍLOHA Č.:	05.1