OR. SLOUPEK A KOTE K3
OSADIT DO LOMU POTRUBÍ U V1

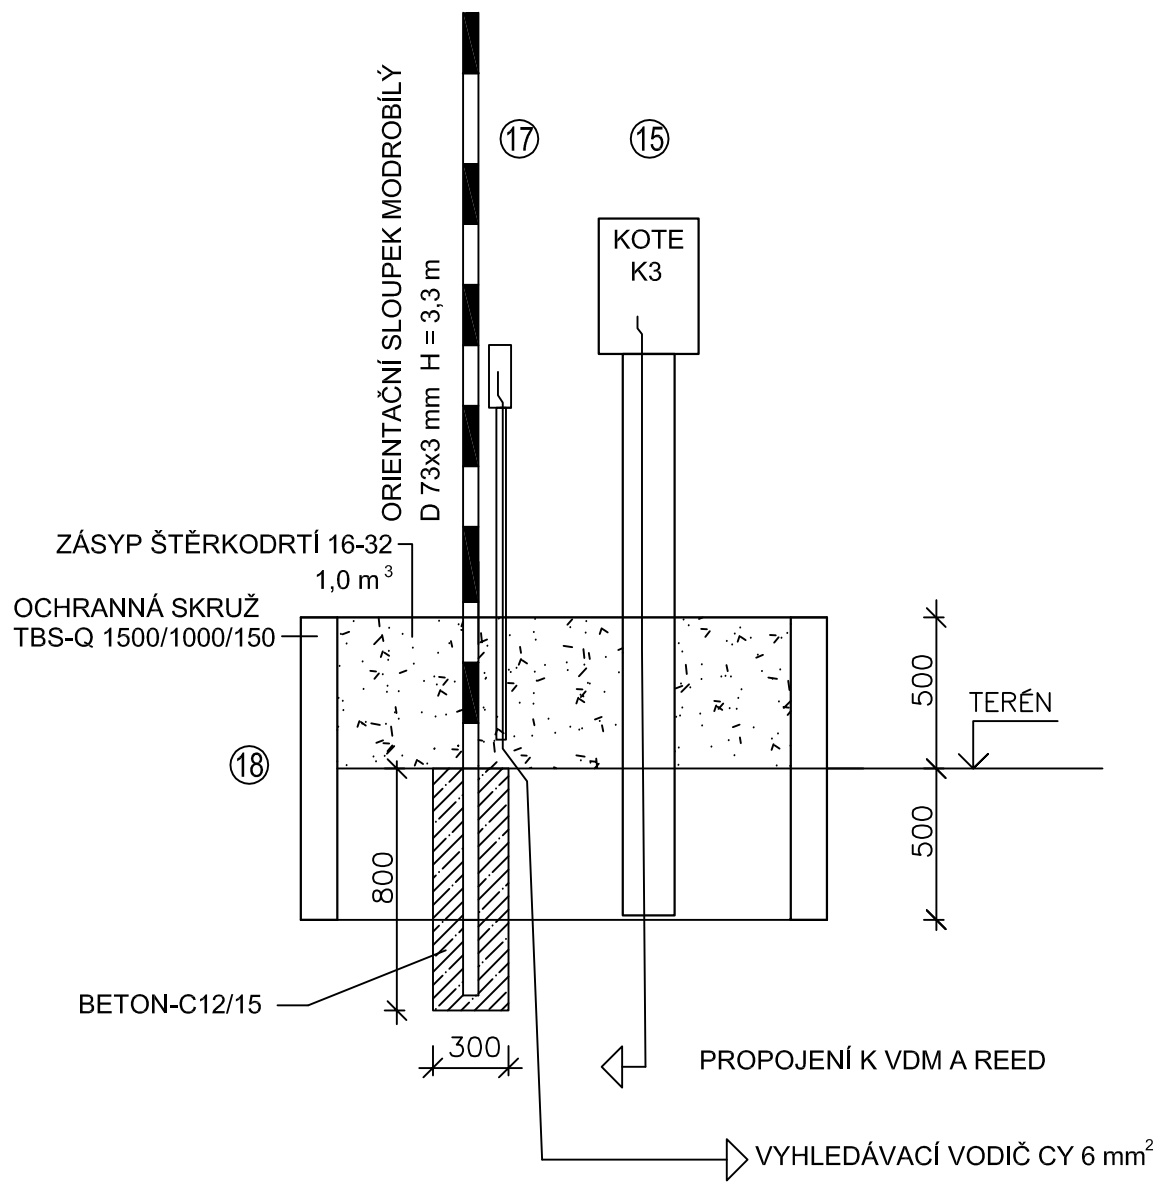

Vyhledávací vodič bude u ZÚ vyveden na orientačním sloupku
v ochranné trubce pevné PVC IRS 25 na kabely 21mm,
ukončen v krabici elektroinstalační 75x75x36 K8 IP54 (acidur)
a označen štítkem.
Potrubí bude nad obsypem vyznačeno výstražnou folií bílé barvy s nápisem voda

STÁVAJÍCÍ VZDUŠNÍKOVÁ ŠACHTA 622 / VŠ 6 / KM 5,968

PŘEDÁVACÍ VODOMĚRNÁ ŠACHTA

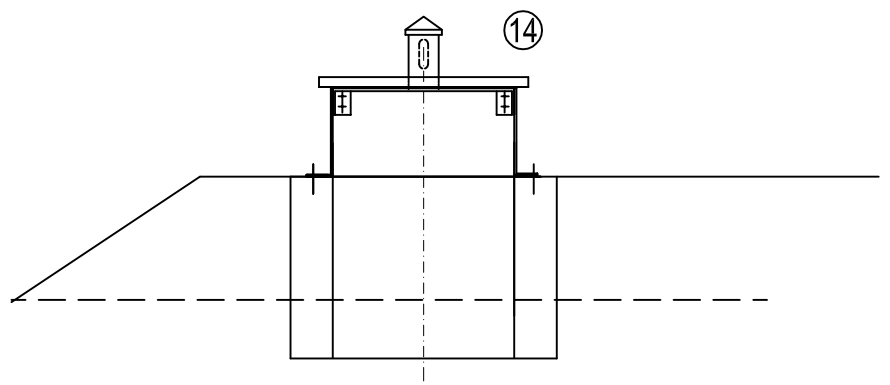

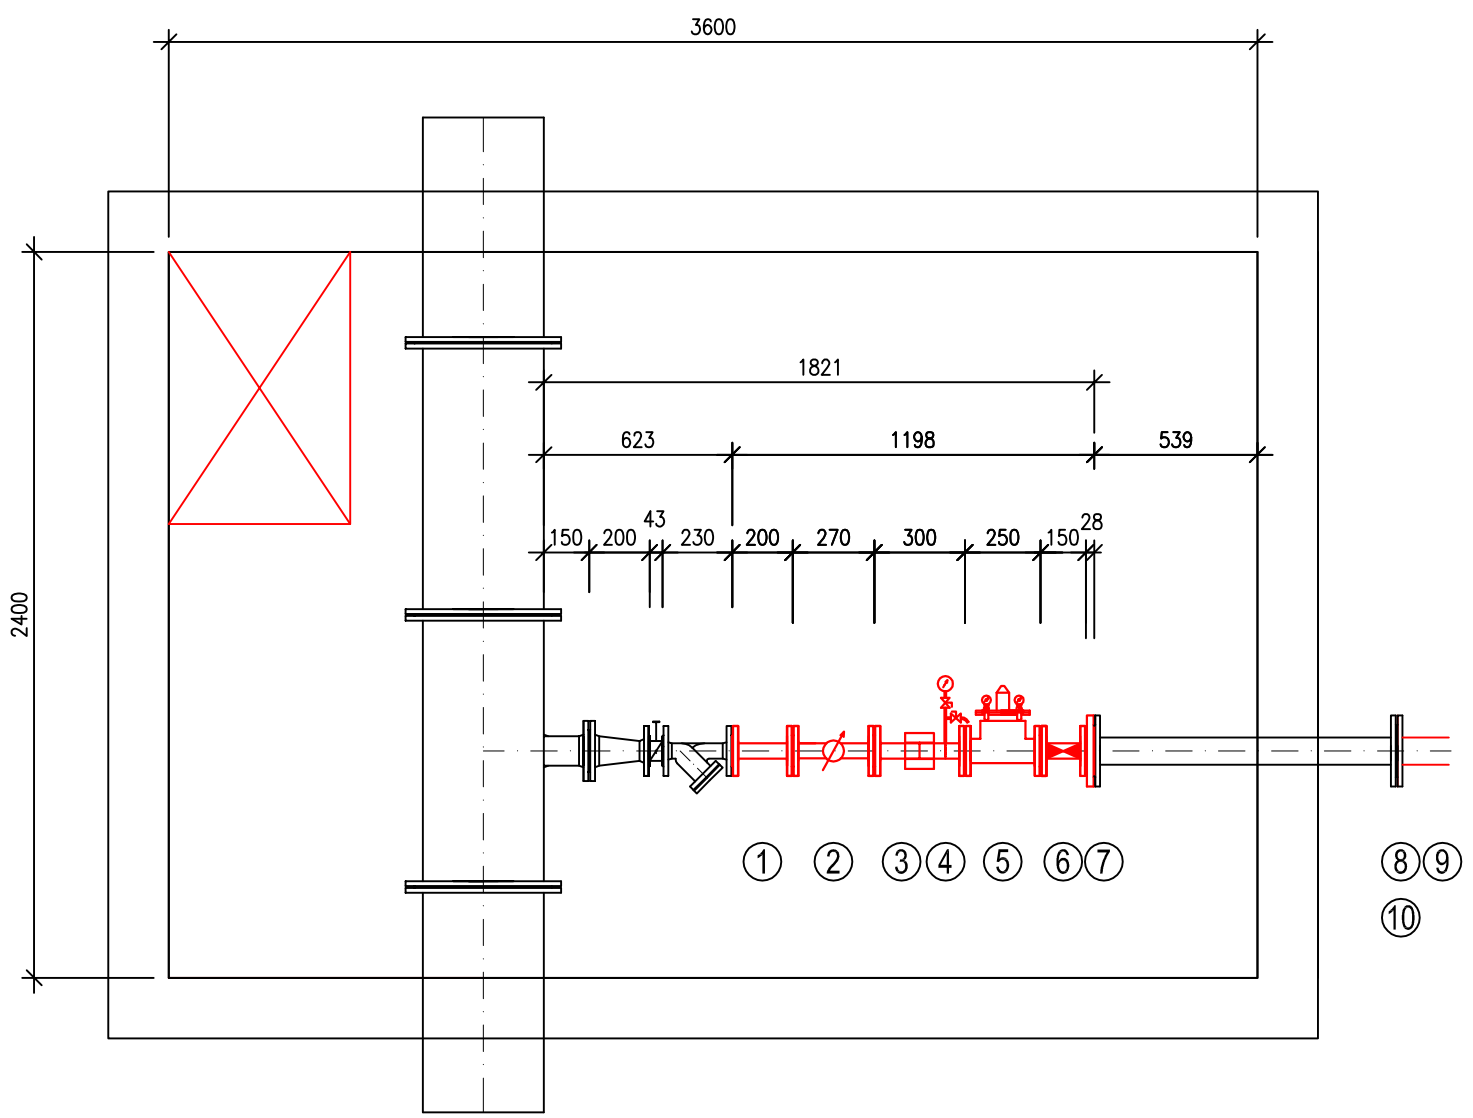

LEGENDA:

1	TVAROVKA TP 50/200 – 1 ks
2	VODOMĚR WS MFD 233 TYRBOT DN 50 DL. 270 – 1 ks, 1 x MAGNETICKÉ PULZNÍ ČIDLO REED
3	F NEREZ 54x2/150 – SVAŘOVANÝ ATYP – 2 ks, SPOJKA STRAUB GRIP–L AD 54 – 1 ks
4	KULOVÝ KOHOUT 1/2" ZAHRADNÍ – 1 ks, MANOMETR 0–1,6 MPa – 1 ks KULOVÝ VENTIL VÝTOKOVÝ S TRNEM NA HADICI 1/2" – 1 ks T KUS MOSAZ 1/2"/1/2"/1/2" – 1 ks
5	REDUKČNÍ VENTIL HAWIDO DN 50 PN10 Č.1500 + OMEZOVAČ ZDVIHU Č.1951 PRO DN 50 – 1 ks
6	ŠOUPÁTKO 50 HAWLE 4000 E2 PN 10, RUČNÍ KOLO 7800 – 1 ks
7	PŘÍRUBA REDUKČNÍ XR 80/50 TYP A
8	LEMOVÝ NÁKRUŽEK PE, EFL D90, SDR 11 – 1 ks
9	ELEKTROSPOJKA PE UB D90, SDR 11 – 1 ks
10	NÁTĚR ŠROUBŮ PŘÍRUBOVÉHO SPOJE PLASGARD 410, DVOUSLOŽKOVÝ NÁTĚR
11	MONTÁŽNÍ MATERIÁL – TĚSNĚNÍ PŘÍRUB DN 50 KROLL–ZILLER G–ST – 6 ks
	– TĚSNĚNÍ PŘÍRUB DN 80 KROLL–ZILLER G–ST – 1 ks
	– ŠROUBY A MATKY NEREZ PRO DN 80 M16/70 – 8 ks
	– ŠROUBY A MATKY NEREZ PRO DN 50 M16/70 – 24 ks
12	VÝMĚNA ŠROUBŮ – ŠROUBY A MATKY NEREZ PRO DN 80 M16/70 – 8 ks
	– ŠROUBY A MATKY NEREZ PRO DN 50 M16/70 – 8 ks
13	NEREZOVÉ PODPĚRY VDM DN 50 – 2 ks
14	POKLOP 600/900 SE ZVÝŠENÝM RÁMEM A VENTILAČNÍ HLAVICÍ, TYP JVS–FAB PREFAKOMPOZITY BRNO – 1 ks
15	CELOPLASTOVÝ SLOUPKOVÝ ROZVADĚČ IP54, TYP K 3 BEZ SVORKOVNICE, VÝROBCE KOTE s.r.o., VATÍN 12, ŽĎÁR n/s. – 1 ks, RÁDIO HYDROMETER EXTERN RADIOMODUL 868 – 1 ks
16	SPOJOVACÍ A ELEKTROINSTALAČNÍ MATERIÁL PRO PŘIPOJENÍ RADIOMODOLU
17	ORIENTAČNÍ SLOUPEK MODROBÍLÝ – 1 ks
18	OCHRANNÁ SKRUŽ DN 1500 TBS–Q 1500/1000/150 – 1 ks
19	SEGMENTOVÉ TĚSNĚNÍ PROSTUPU 80/63 – 1 ks

FML	ING.VÁCLAV FREUDL Projektová a obchodní kancelář Čechova 59, 370 01 České Budějovice	VEDOUCÍ PROJEKTANT:	ING.FREUDL
		ZODPOVĚDNÝ PROJEKTANT:	ING.FREUDL
AKCE:	BRLOH U DRHOVLE VODOVOD	VYPRACOVAL:	ING.FREUDL
		INVESTOR:	OBEC DRHOVLE
		STUPEŇ PD:	DSP
NÁZEV SO:	SO 01 PŘEDÁVACÍ VODOMĚRNÁ ŠACHTA	MĚŘÍTKO: 1:25	FORMÁT: 2 A4
NÁZEV VÝKRESU:	TRUBNÍ VYSTROJENÍ	DATUM: 05/2017	PŘÍLOHA Č.: 01.1