




OR. SLOUPEK A KOTE K3
OSADIT DO LOMU POTRUBÍ U V1

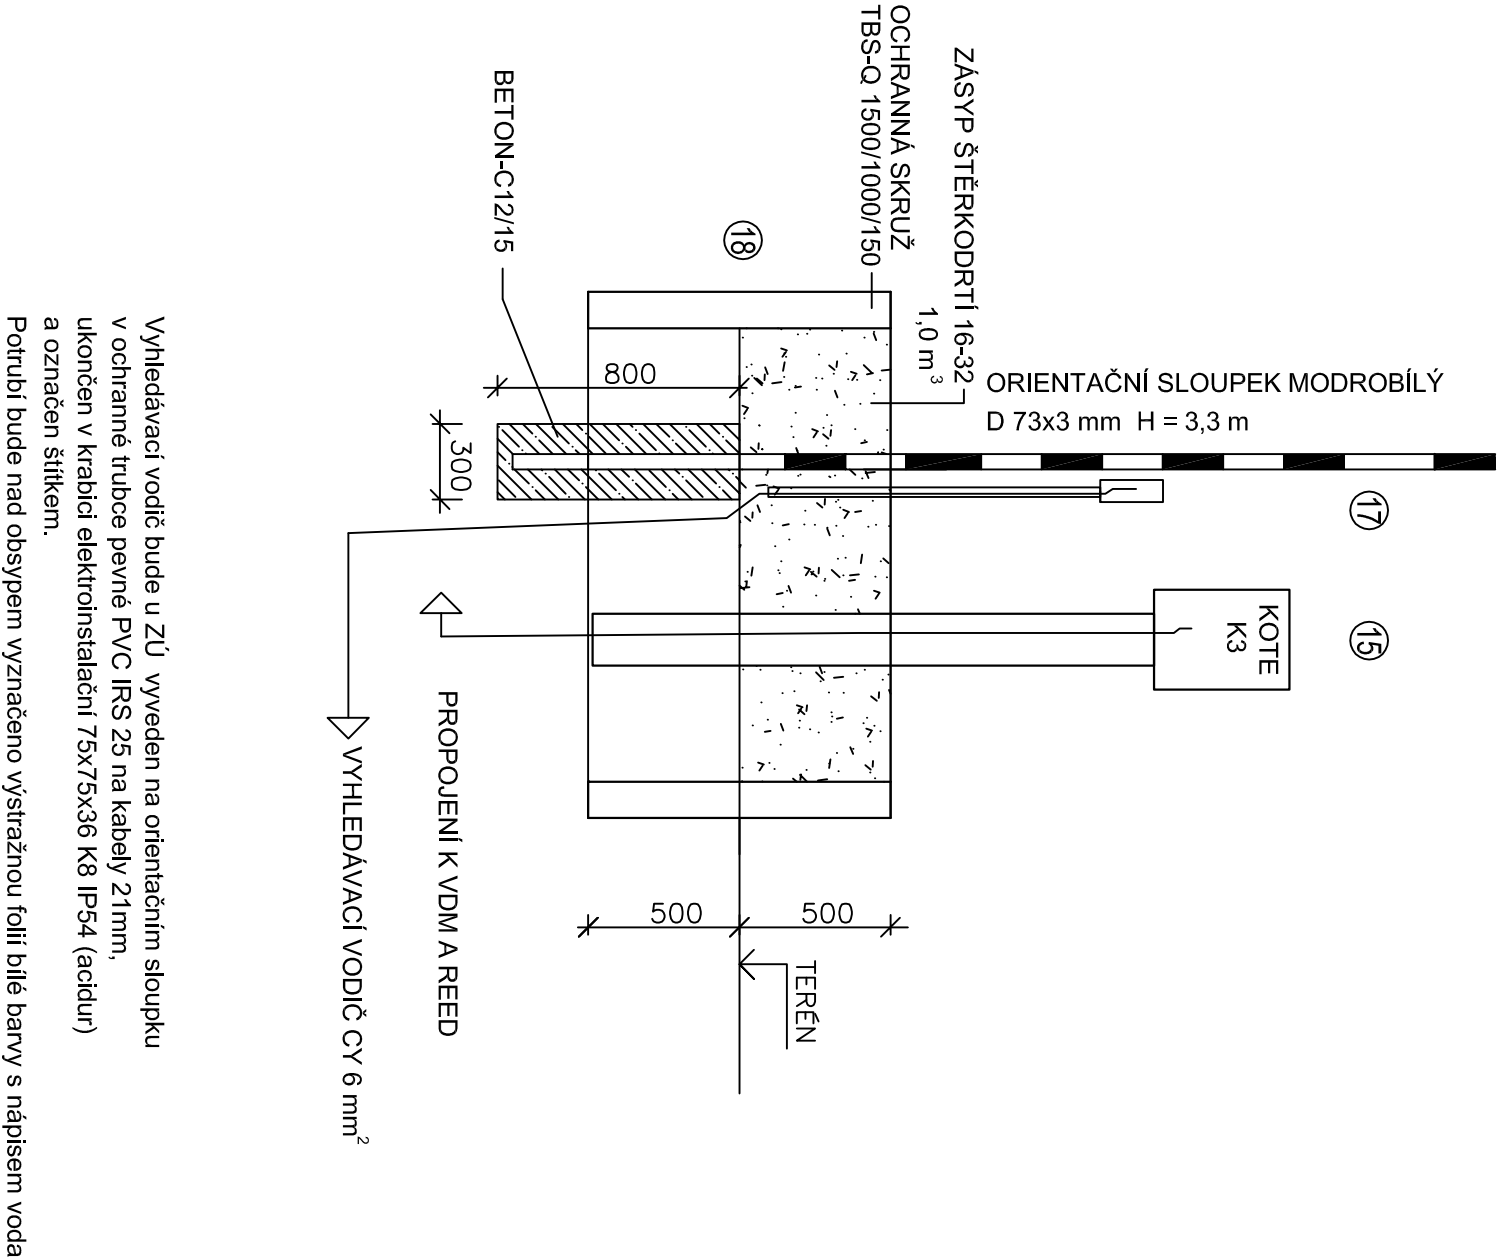

Vyhledávací vodič bude u ZÚ vyveden na orientačním sloupku v ochranné trubce pevné PVC IRS 25 na kabely 21mm, ukončen v krabici elektroinstalační 75x75x36 K8 IP54 (acidur) a označen štítkem.

Potrubi bude nad obsypem vyznačeno výstražnou folií bílé barvy s nápisem voda

STÁVAJÍCÍ VZDUŠNÍKOVÁ ŠACHTA 622 / VŠ 6 / KM 5,968
PŘEDÁVACÍ VODOMĚRNÁ ŠACHTA

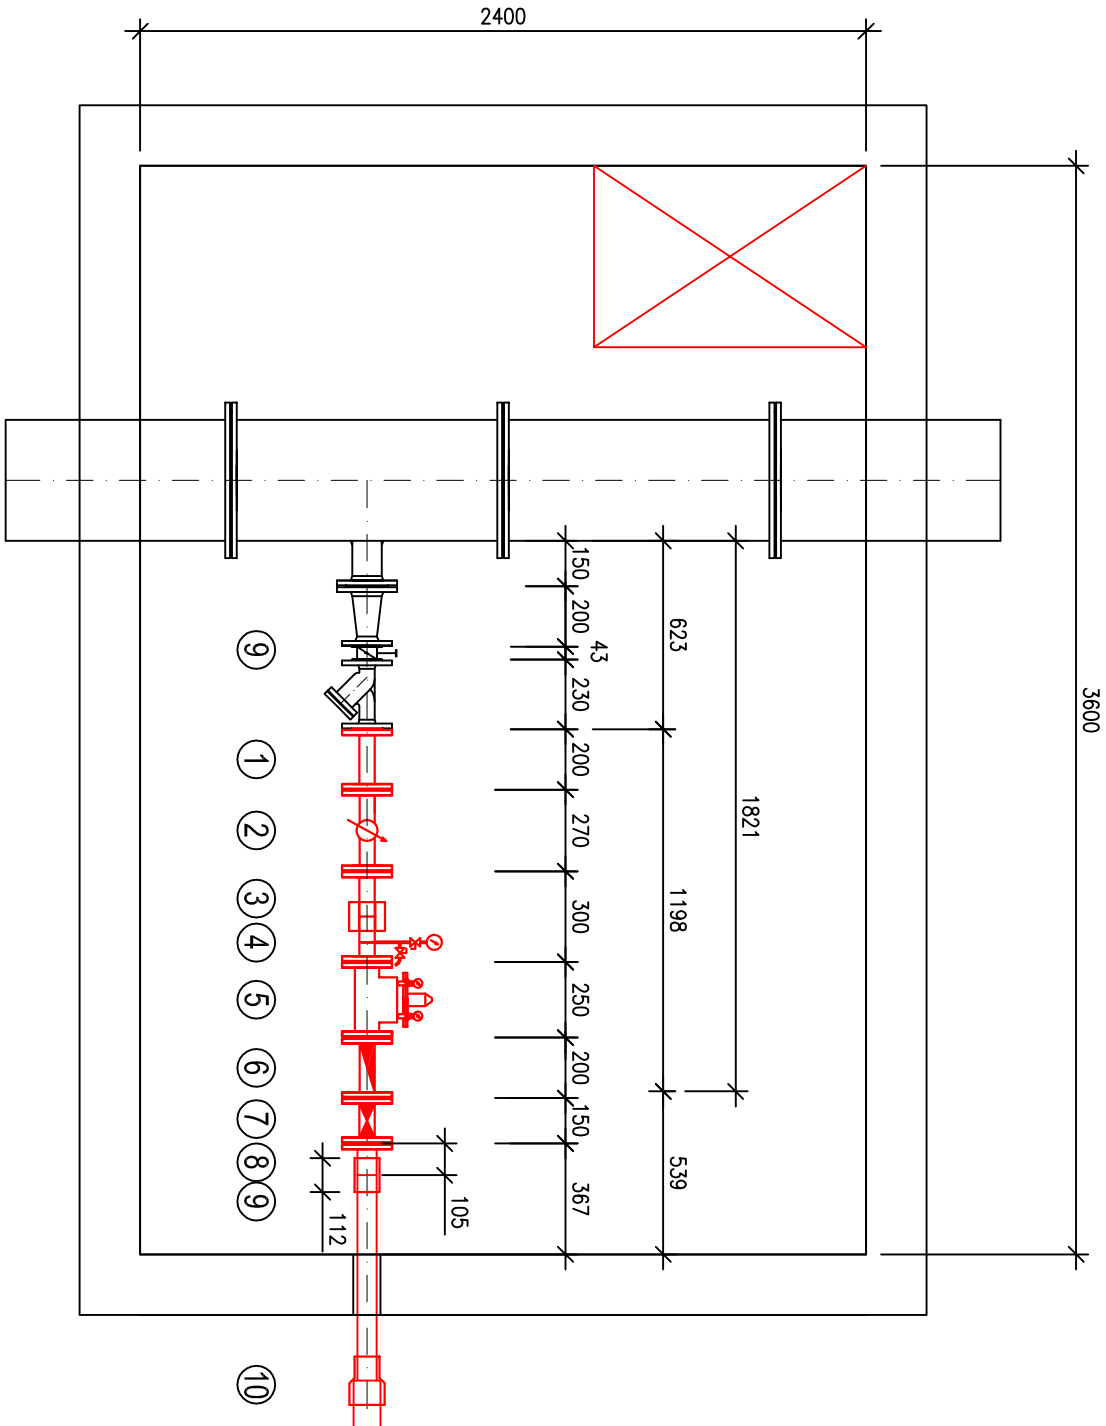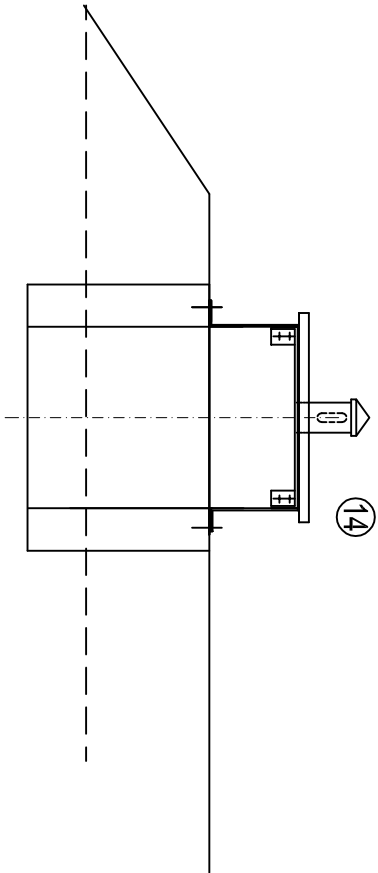

LEGENDA:

1	TVAROVKA	TP 50/200	– 1 ks
2	VODOMĚR	WS MFD 233 TYRBOT DN 50 DL. 270	– 1 ks, 1 x MAGNETICKÉ PULZNÍ ČIDLO REED
3	F NEREZ	54x2/150 – SVAŘOVANÝ ATYP – 2 ks, SPOJKA STRAUB GRIP-L AD 54	– 1 ks
4	KULOVÝ KOHOUIT 1/2” ZAHRADNÍ	– 1 ks, MANOMETR 0–1,6 MPa	– 1 ks
5	KULOVÝ VENTIL VÝTOKOVÝ S TRNEM NA HADICI 1/2”	– 1 ks	
6	T KUS MOSAZ 1/2”/1/2”/1/2”	– 1 ks	
7	REDUKČNÍ VENTIL HAWIDO DN 50 PN10 Č.1500 + OMEZOVAČ ZDVYHU Č.1951 PRO DN 50	– 1 ks	
8	ZPĚTNÁ KLAPKA HAWLE Č. 9831 DN 50, PN 10	– 1 ks	
9	ŠOUPÁTKO 50 HAWLE 4000 E2 PN 10, RUČNÍ KOLO 7800	– 1 ks	
10	LEMOVÝ NAKRUŽEK PE, EFL D63, SDR 11	– 1 ks	
11	ELEKTROSPOJKA PE UB D63, SDR 11	– 1 ks	
12	ELEKTROREDUKCE PE MR D90/63, SDR 11	– 1 ks	
13	MONTÁŽNÍ MATERIÁL – TĚSNĚNÍ PŘÍRUB DN 50 KROLL-ZILLER G-ST	– 7 ks	
14	– TĚSNĚNÍ PŘÍRUB DN 80 KROLL-ZILLER G-ST	– 1 ks	
15	– ŠROUBY A MATKY NEREZ PRO DN 80 M16/70	– 8 ks	
16	– ŠROUBY A MATKY NEREZ PRO DN 50 M16/70	– 28 ks	
17	VÝMĚNA ŠROUBŮ – ŠROUBY A MATKY NEREZ PRO DN 80 M16/70	– 8 ks	
18	– ŠROUBY A MATKY NEREZ PRO DN 50 M16/70	– 8 ks	
19	NEREZOVÉ PODPĚRY VDM DN 50	– 2 ks	
20	POKLOP 600/900 SE ZVYŠENÝM RÁMEM A VENTILAČNÍ HLAVICÍ, TYP JVS-FAB PREFAKOMPOZITY BRNO	– 1 ks	
21	CELOPLASTOVÝ SLOUPKOVÝ ROZVADĚČ IP54, TYP K 3 BEZ SVORKOVNICE, VÝROBCE KOTE s.r.o., VATIN 12, ŽDĚAR n/s.	– 1 ks, RADIO HYDROMETER EXTERN RADIOMODUL 868	– 1 ks
22	SPOJOVACÍ A ELEKTROINSTALAČNÍ MATERIÁL PRO PŘÍPOJENÍ RADIOMODULU		
23	ORIENTAČNÍ SLOUPEK MODROBÍLÝ	– 1 ks	
24	OCHRANNÁ SKRUŽ DN 1500 TBS-Q 1500/1000/150		

AKCE:		
	ING.VÁCLAV FREUDL Projektové a obchodní kancelář Čechovce 59, 370 01 České Budějovice	
	VEDOUcí PROJEKTANT:	ING.FREUDL
	ZODPOVĚDNÝ PROJEKTANT:	ING.FREUDL
BRLOH U DRHOVLE VODOVOD	VÝPRACOVAL:	ING.FREUDL
	INVESTOR:	OBEC DRHOVLE
	STUPEŇ PO:	DSP
	MĚŘÍTKO:	1:25
NÁZEV VÝKRESU: PŘEDÁVACÍ VODOMĚRNÁ ŠACHTA	FORMAT:	2 A4
	DATUM:	05/2017
	PŘÍLOHA č.:	01.1