KATASTRÁLNÍ ÚZEMÍ | BRLOH U DRHOVLE

VODOVOD BRLOH U DRHOVLE

PŘEHLEDNÝ PODÉLNÝ PROFIL

1 : 10000/1000

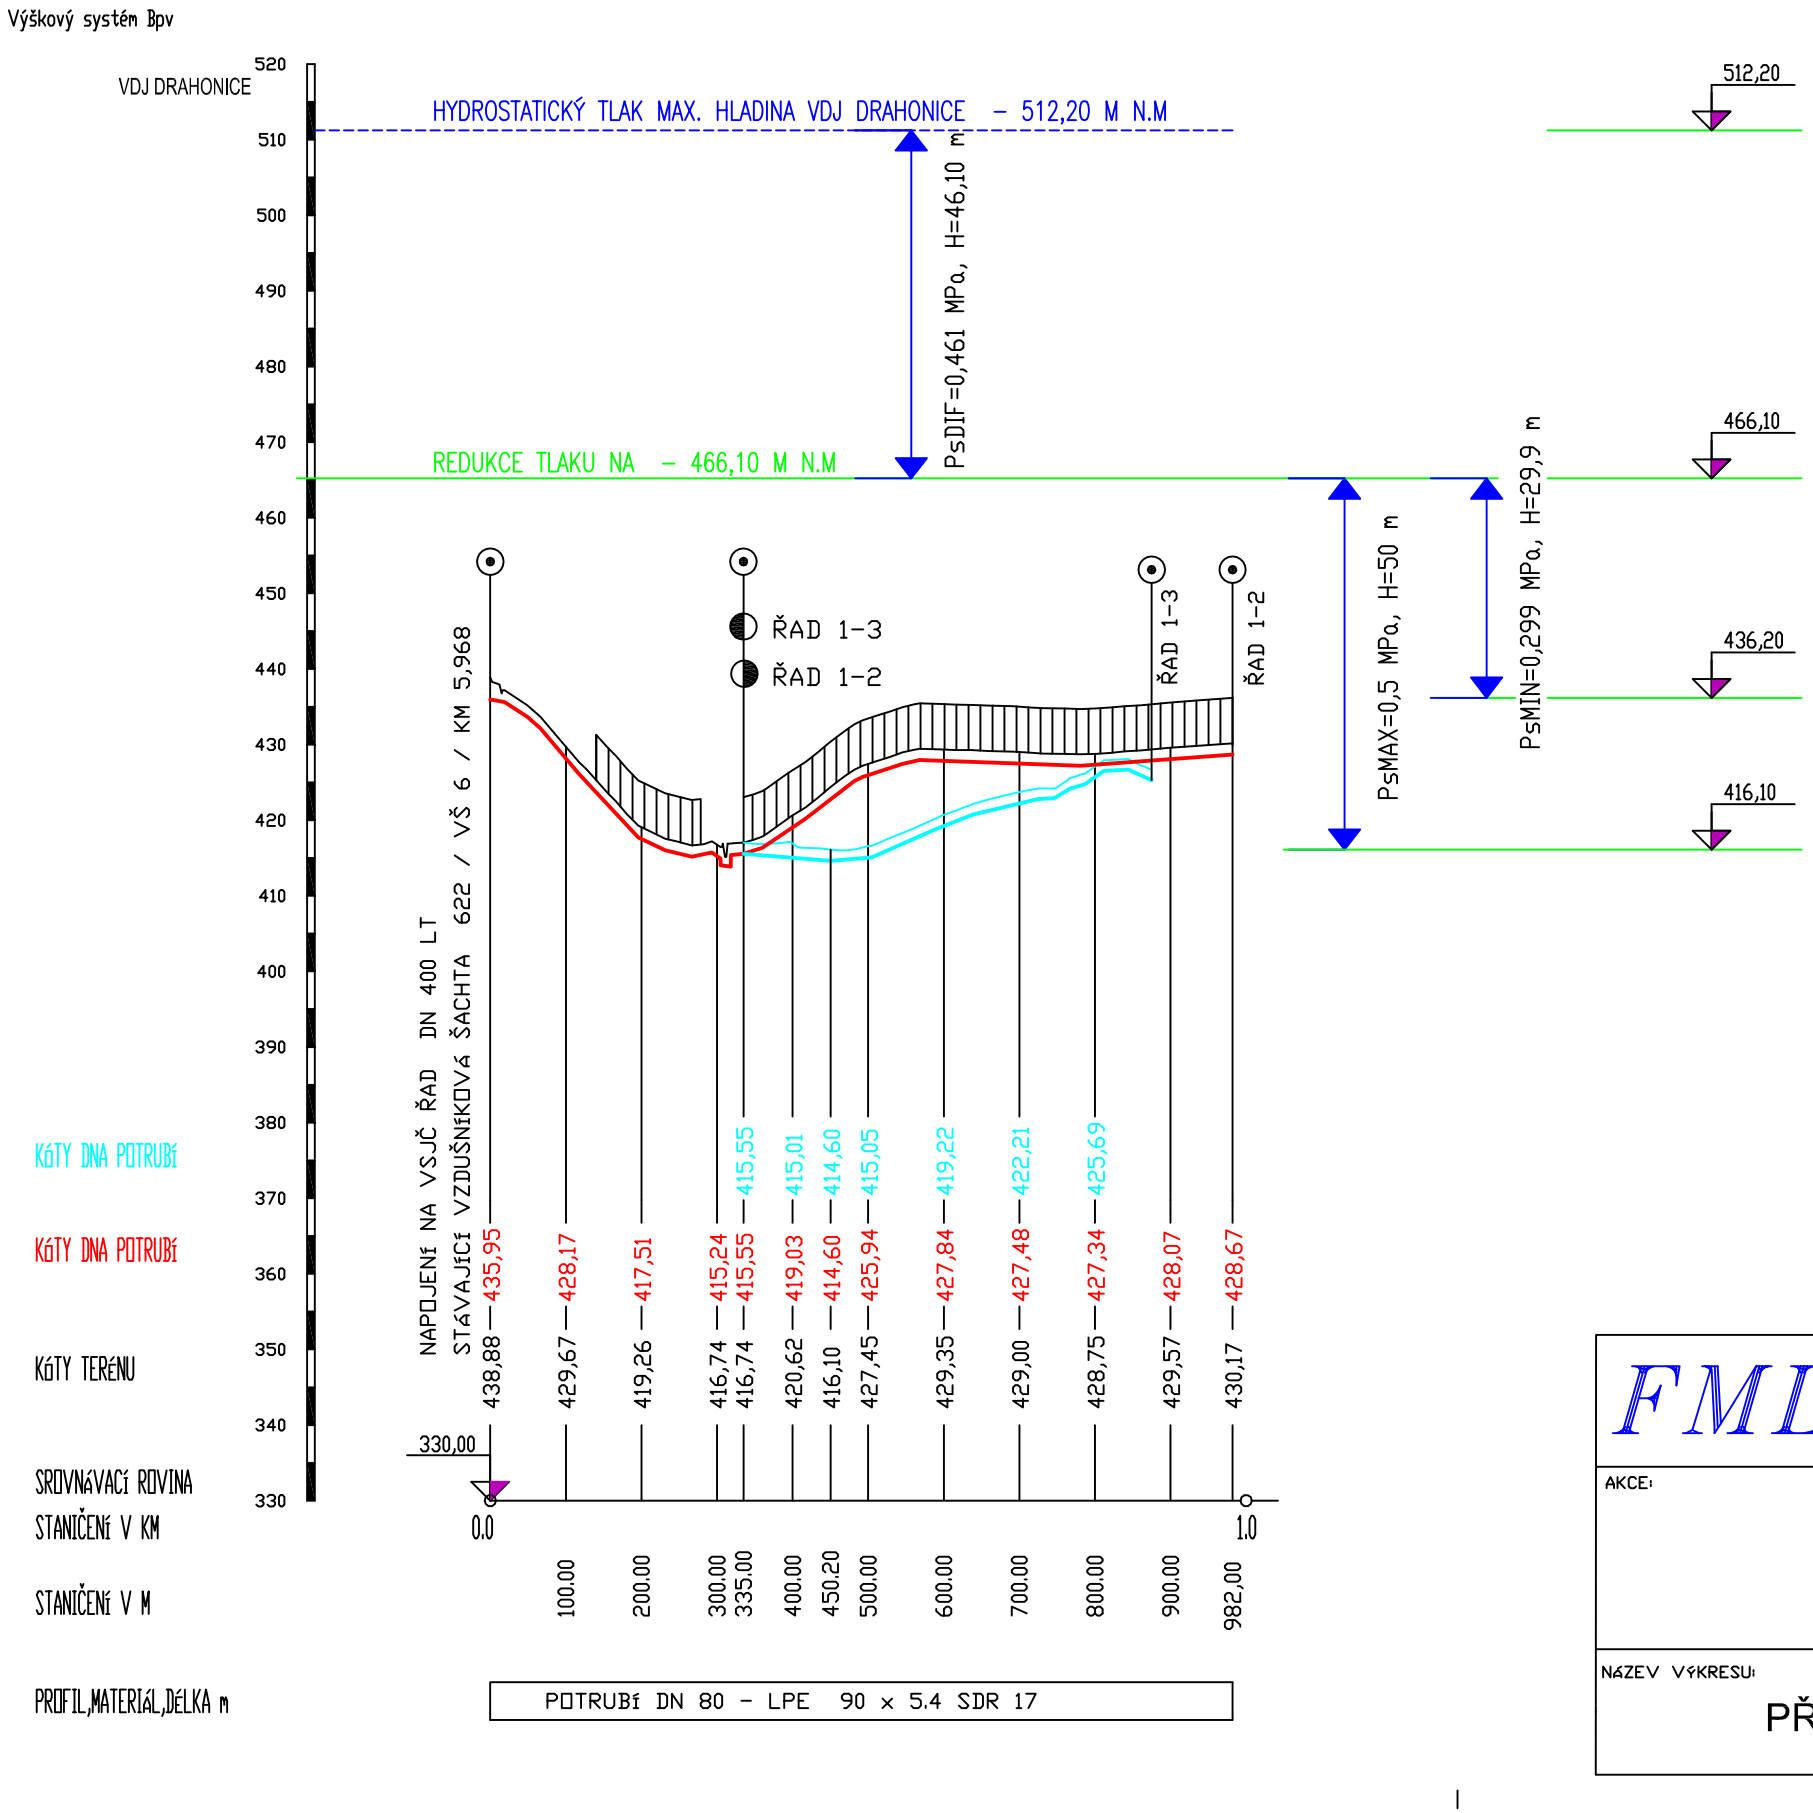

FML ING.VÁCLAV FREUDL Projektová a obchodní kancelář Čechova 59, 370 01 České Budějovice		VEDOUCÍ PROJEKTANT:	ING.FREUDL
		ZODPOVĚDNÝ PROJEKTANT:	ING.FREUDL
AKCE: BRLOH U DRHOVLE VODOVOD		VYPRACOVAL:	ING.FREUDL
		INVESTOR:	OBEC DRHOVLE
		STUPEŇ PD:	DSP
NÁZEV VÝKRESU: PŘEHLEDNÝ PODÉLNÝ PROFIL		MĚŘÍTKO: 1:10000/1000	FORMÁT: 2 A4
		DATUM: 04/2017	PŘÍLOHA Č.: D.2